


博自然资（用地）挂字（2025）4号用地红线图

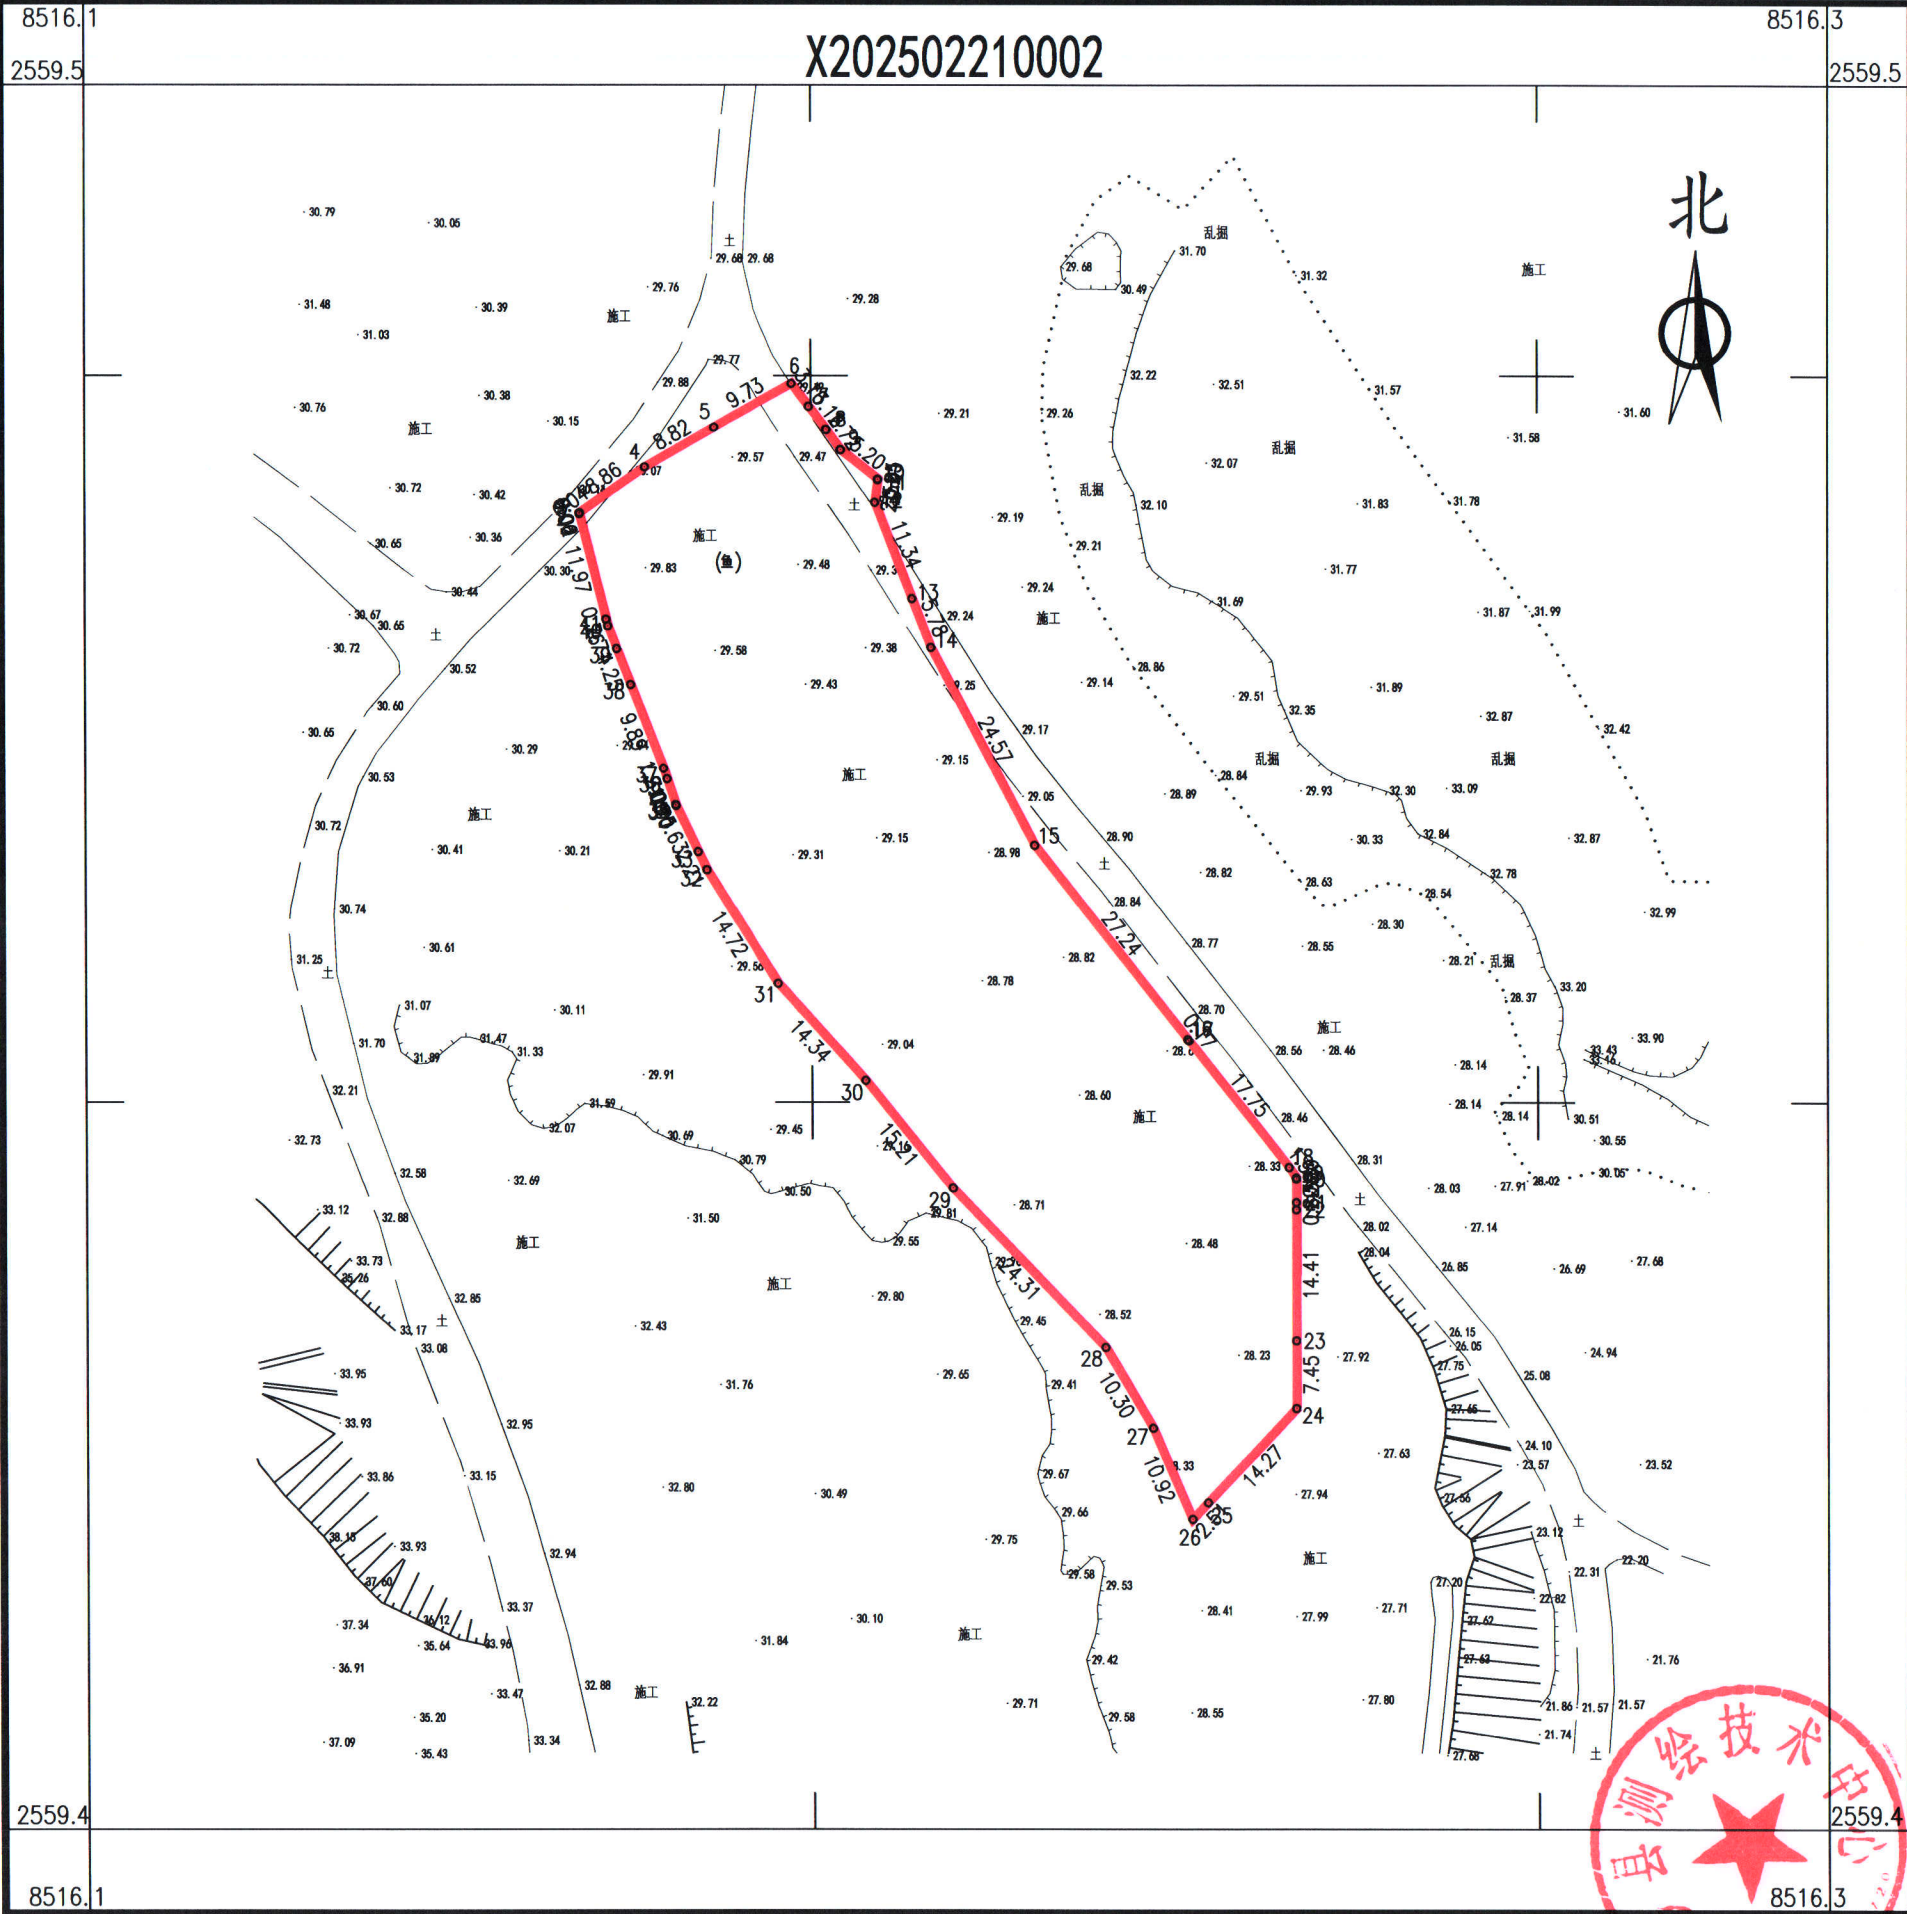

界址点坐标表

点号	X	Y	边长
1	2559497.781	38516173.450	
2	2559497.806	38516173.484	0.04
3	2559497.811	38516173.483	0.01
4	2559497.815	38516173.482	0.00
2	2559497.832	38516173.477	0.02
3	2559497.890	38516173.462	0.06
4	2559502.949	38516180.734	8.86
5	2559507.310	38516188.402	8.82
6	2559512.118	38516196.858	9.73
7	2559509.588	38516198.755	3.16
8	2559507.059	38516200.652	3.16
9	2559504.846	38516202.232	2.72
10	2559501.610	38516206.307	5.20
11	2559501.557	38516206.301	0.05
15	2559501.543	38516206.299	0.01
12	2559499.043	38516205.964	2.52
13	2559488.466	38516210.051	11.34
14	2559483.078	38516212.133	5.78
15	2559461.315	38516223.527	24.57
16	2559439.933	38516240.397	27.24
17	2559439.796	38516240.505	0.17
18	2559425.860	38516251.501	17.75
19	2559424.719	38516252.298	1.39
20	2559424.586	38516252.298	0.13
21	2559421.998	38516252.295	2.59
22	2559421.195	38516252.294	0.80
23	2559406.781	38516252.280	14.41
24	2559399.335	38516252.273	7.45
25	2559388.951	38516242.491	14.27
26	2559387.127	38516240.773	2.51
27	2559397.163	38516236.471	10.92
28	2559406.039	38516231.237	10.30
29	2559423.564	38516214.395	24.31
30	2559435.399	38516204.836	15.21
31	2559446.095	38516195.277	14.34
32	2559458.613	38516187.539	14.72
33	2559460.605	38516186.576	2.21
34	2559465.671	38516184.125	5.63
34	2559465.678	38516184.123	0.01

界址点坐标表

点号	X	Y	边长
34	2559465.678	38516184.123	
35	2559465.773	38516184.091	0.10
36	2559468.615	38516183.143	3.00
37	2559469.765	38516182.759	1.21
38	2559478.975	38516179.150	9.89
39	2559482.932	38516177.599	4.25
40	2559485.452	38516176.611	2.71
41	2559486.190	38516176.422	0.76
1	2559497.781	38516173.450	11.97
S=3764.4 平方米 合5.6466亩			

博罗县测绘技术中心

2025年2月数字化测图。面积：3764.4平方米。
2000国家大地坐标系，1985国家高程基准。
此图单独使用时，不作为权属依据。
2017年版图式。

1:840

绘图员：杨书哲(广核测绘)
检查员：徐惠标、陈兴武