


博罗县2022（储备）19号挂牌用地红线图

界址点坐标表

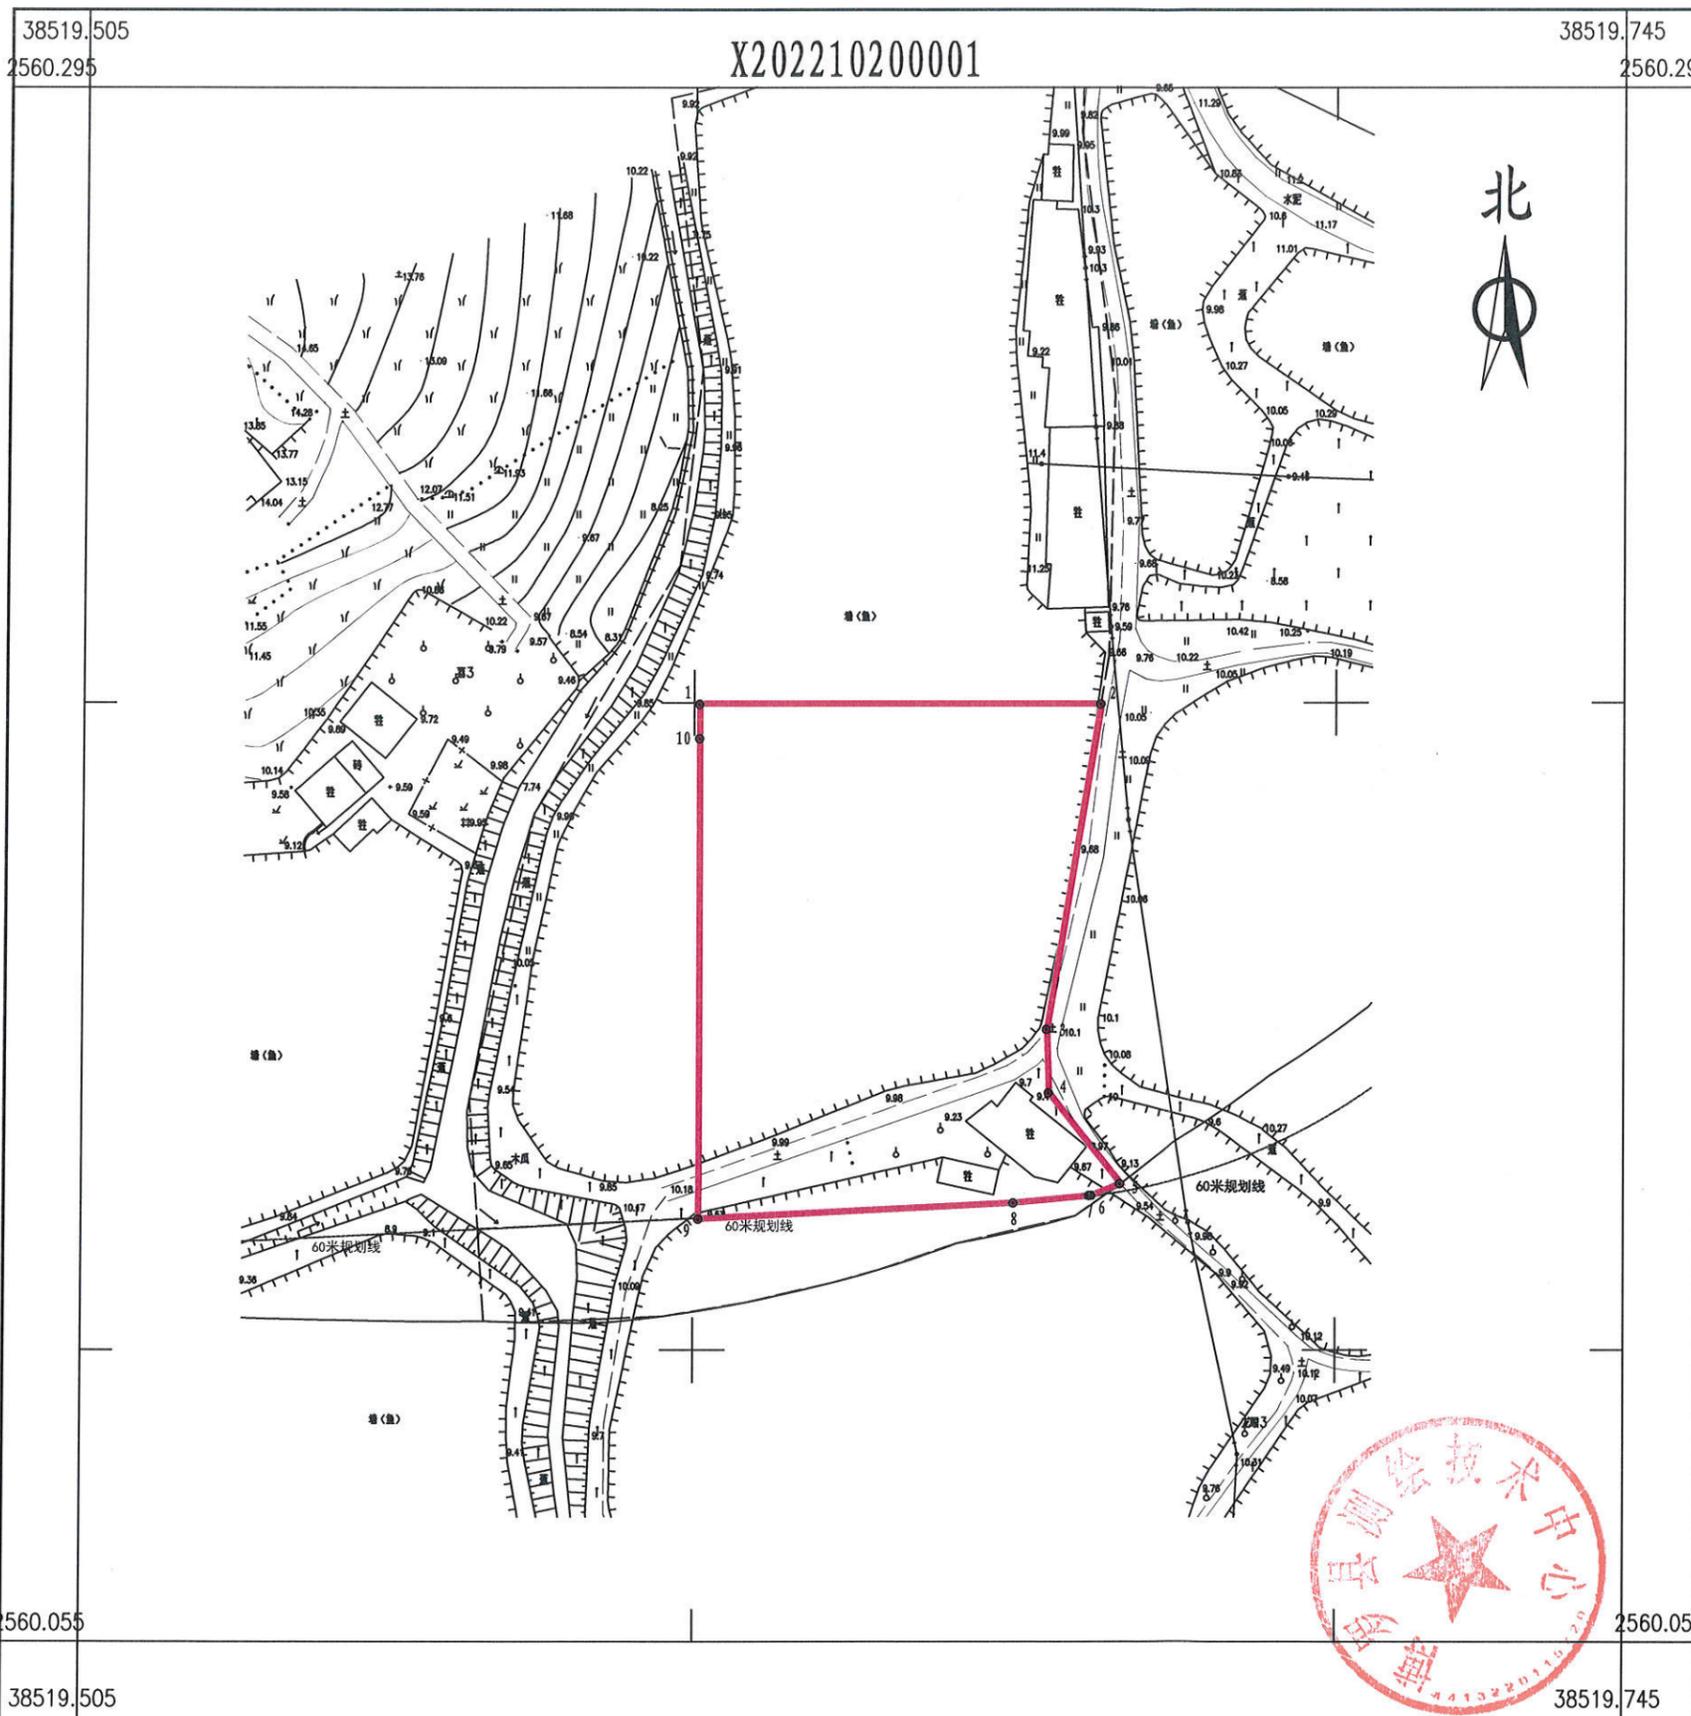

点号	X	Y	边长
1	2560199.774	38519600.824	62.57
2	2560199.774	38519663.396	51.01
3	2560149.452	38519655.041	9.81
4	2560139.644	38519655.373	17.91
5	2560125.615	38519666.502	4.80
6	2560123.820	38519662.053	0.35
7	2560123.787	38519661.707	11.83
8	2560122.653	38519649.932	49.17
9	2560120.191	38519600.824	74.28
10	2560194.467	38519600.824	5.31
1	2560199.774	38519600.824	
S=4554平方米 合6.8310亩			

博罗县测绘技术中心

2022年10月数字化测图。面积：4554平方米。
2000国家大地坐标系，1985国家高程基准。
此图单独使用时，不作为权属依据。
2017年版图式。

1:1100

绘图员：郭健（全成多维）
检查员：李慧娜