


# 博罗县2022（储备）35-1号用地红线图

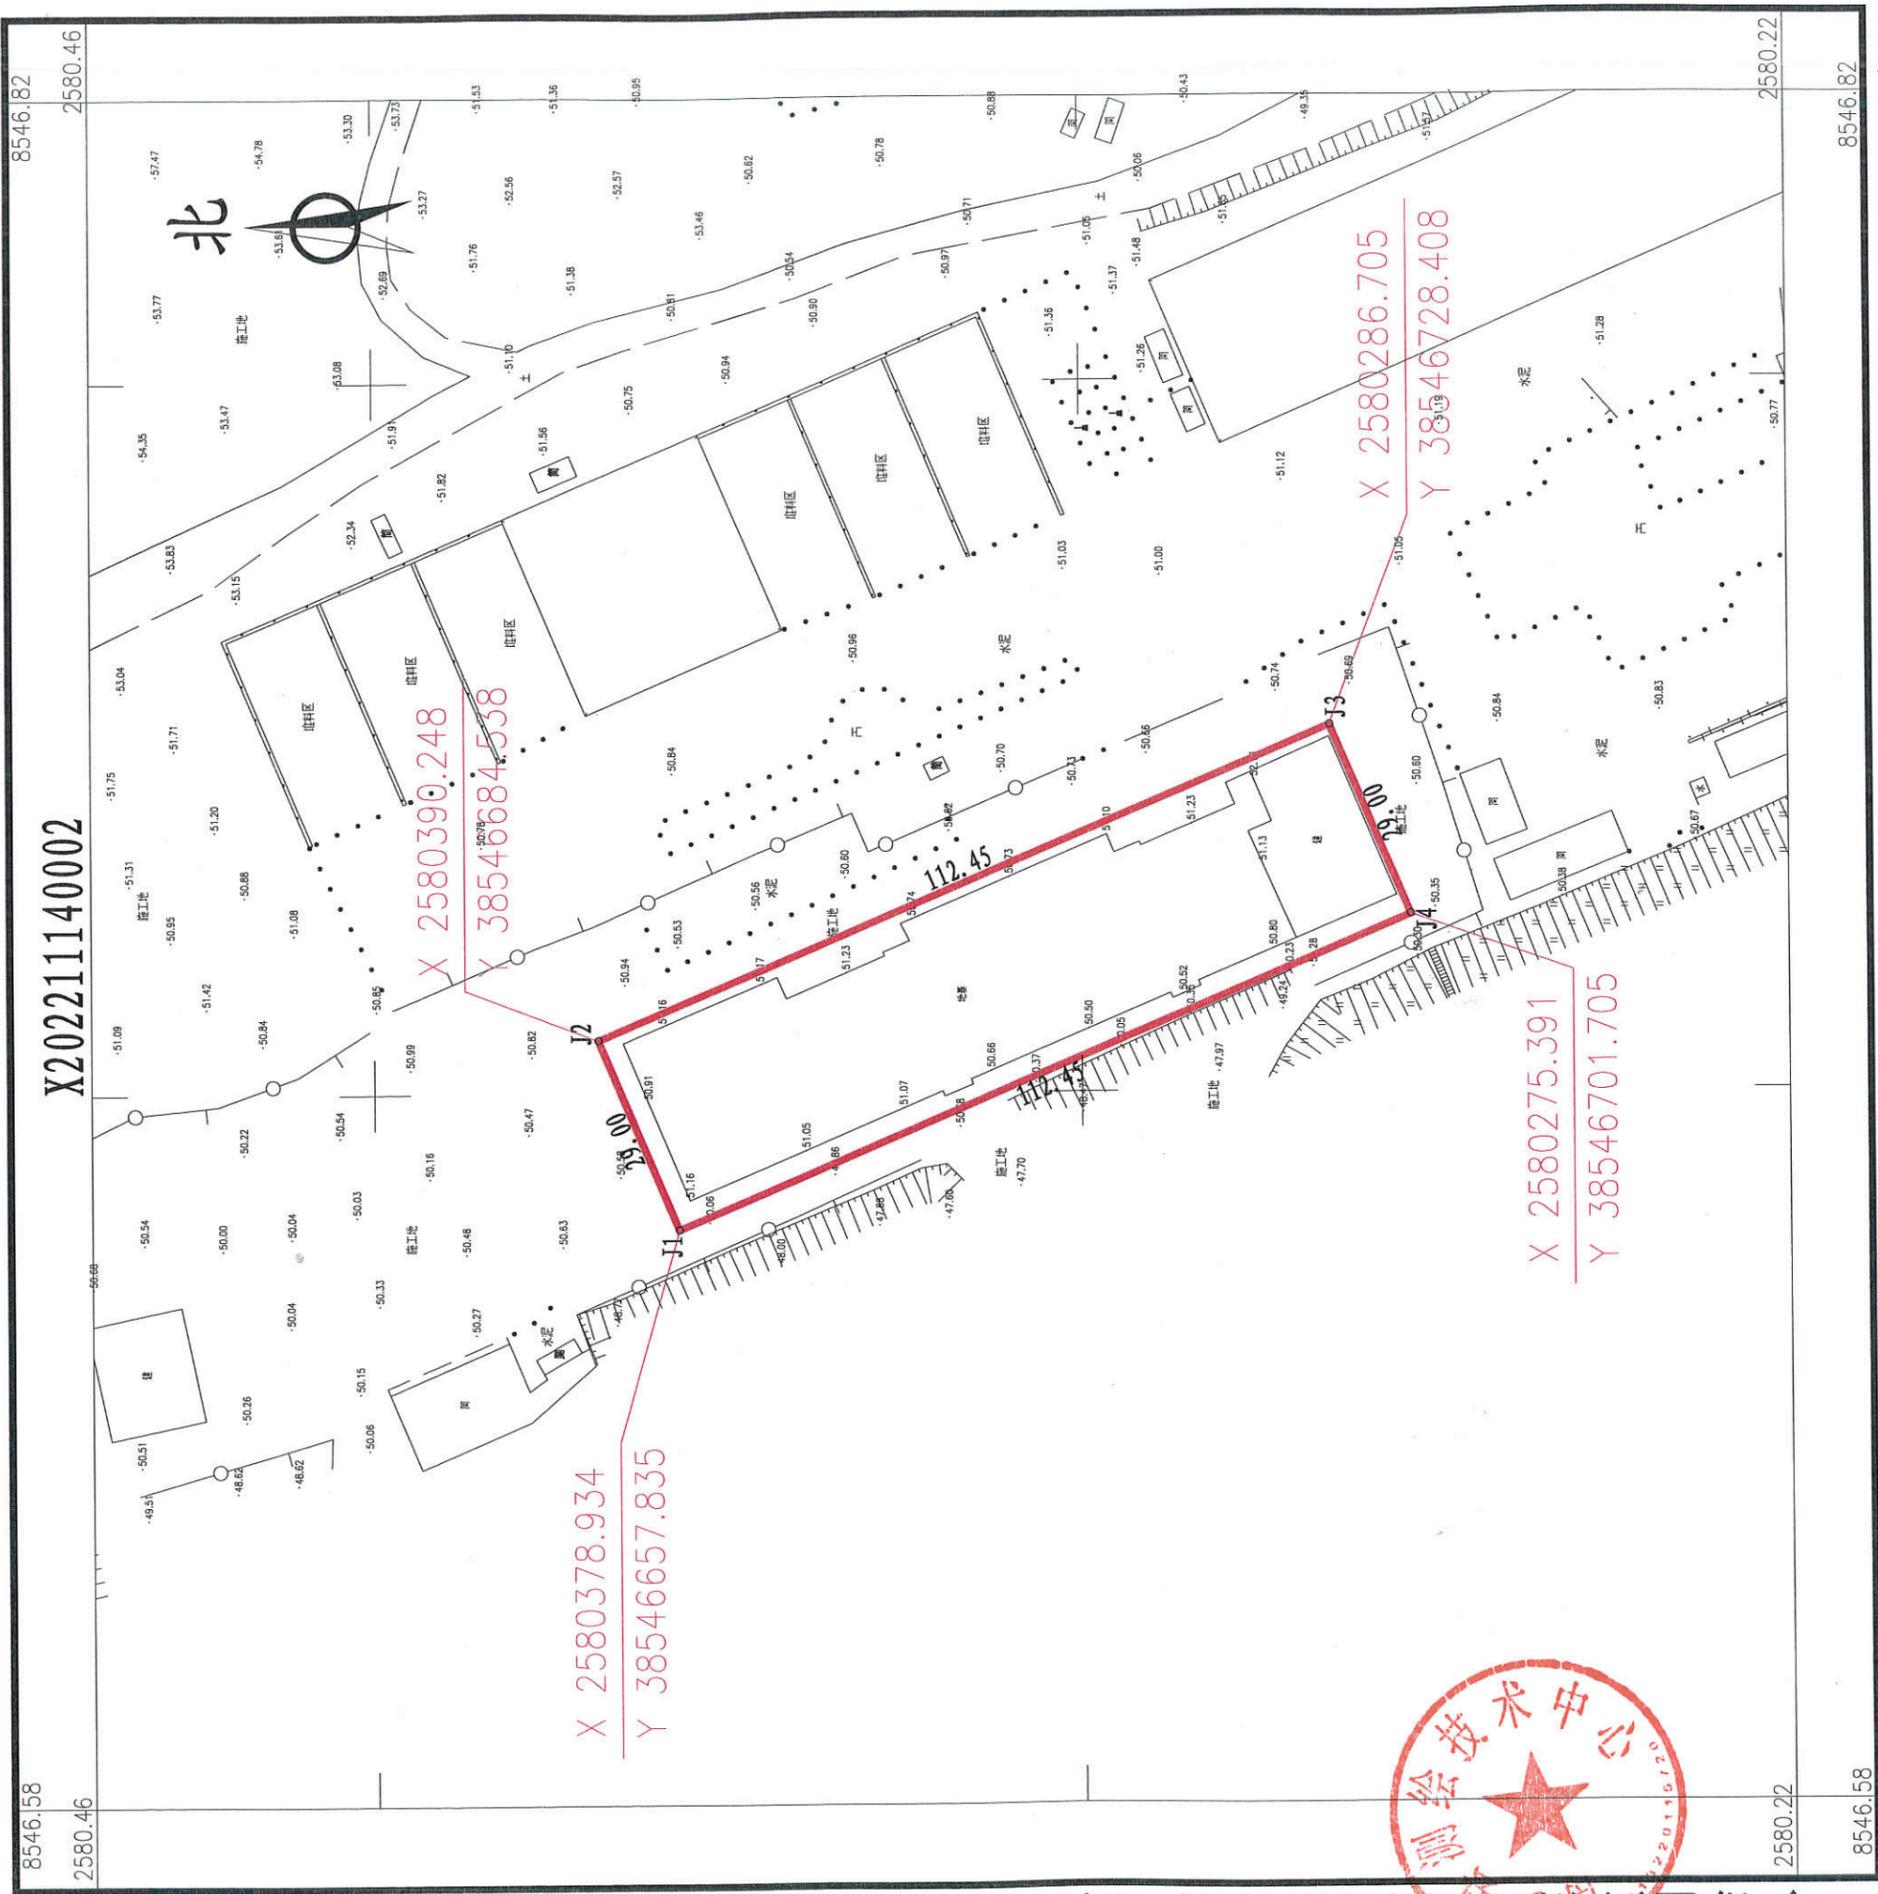

博罗县国土资源局国土资源测绘队

8546.58

8546.182

1:1000

2021年1月数字化测图。面积：3261平方米。  
2000国家大地坐标系，1985国家高程基准。  
此图单独使用时，不作为权属依据。  
1996年版图式。

绘图员：郭健（全成多维）  
检查员：李慧娜