


博罗县2022 (储备) 35-2号用地红线图

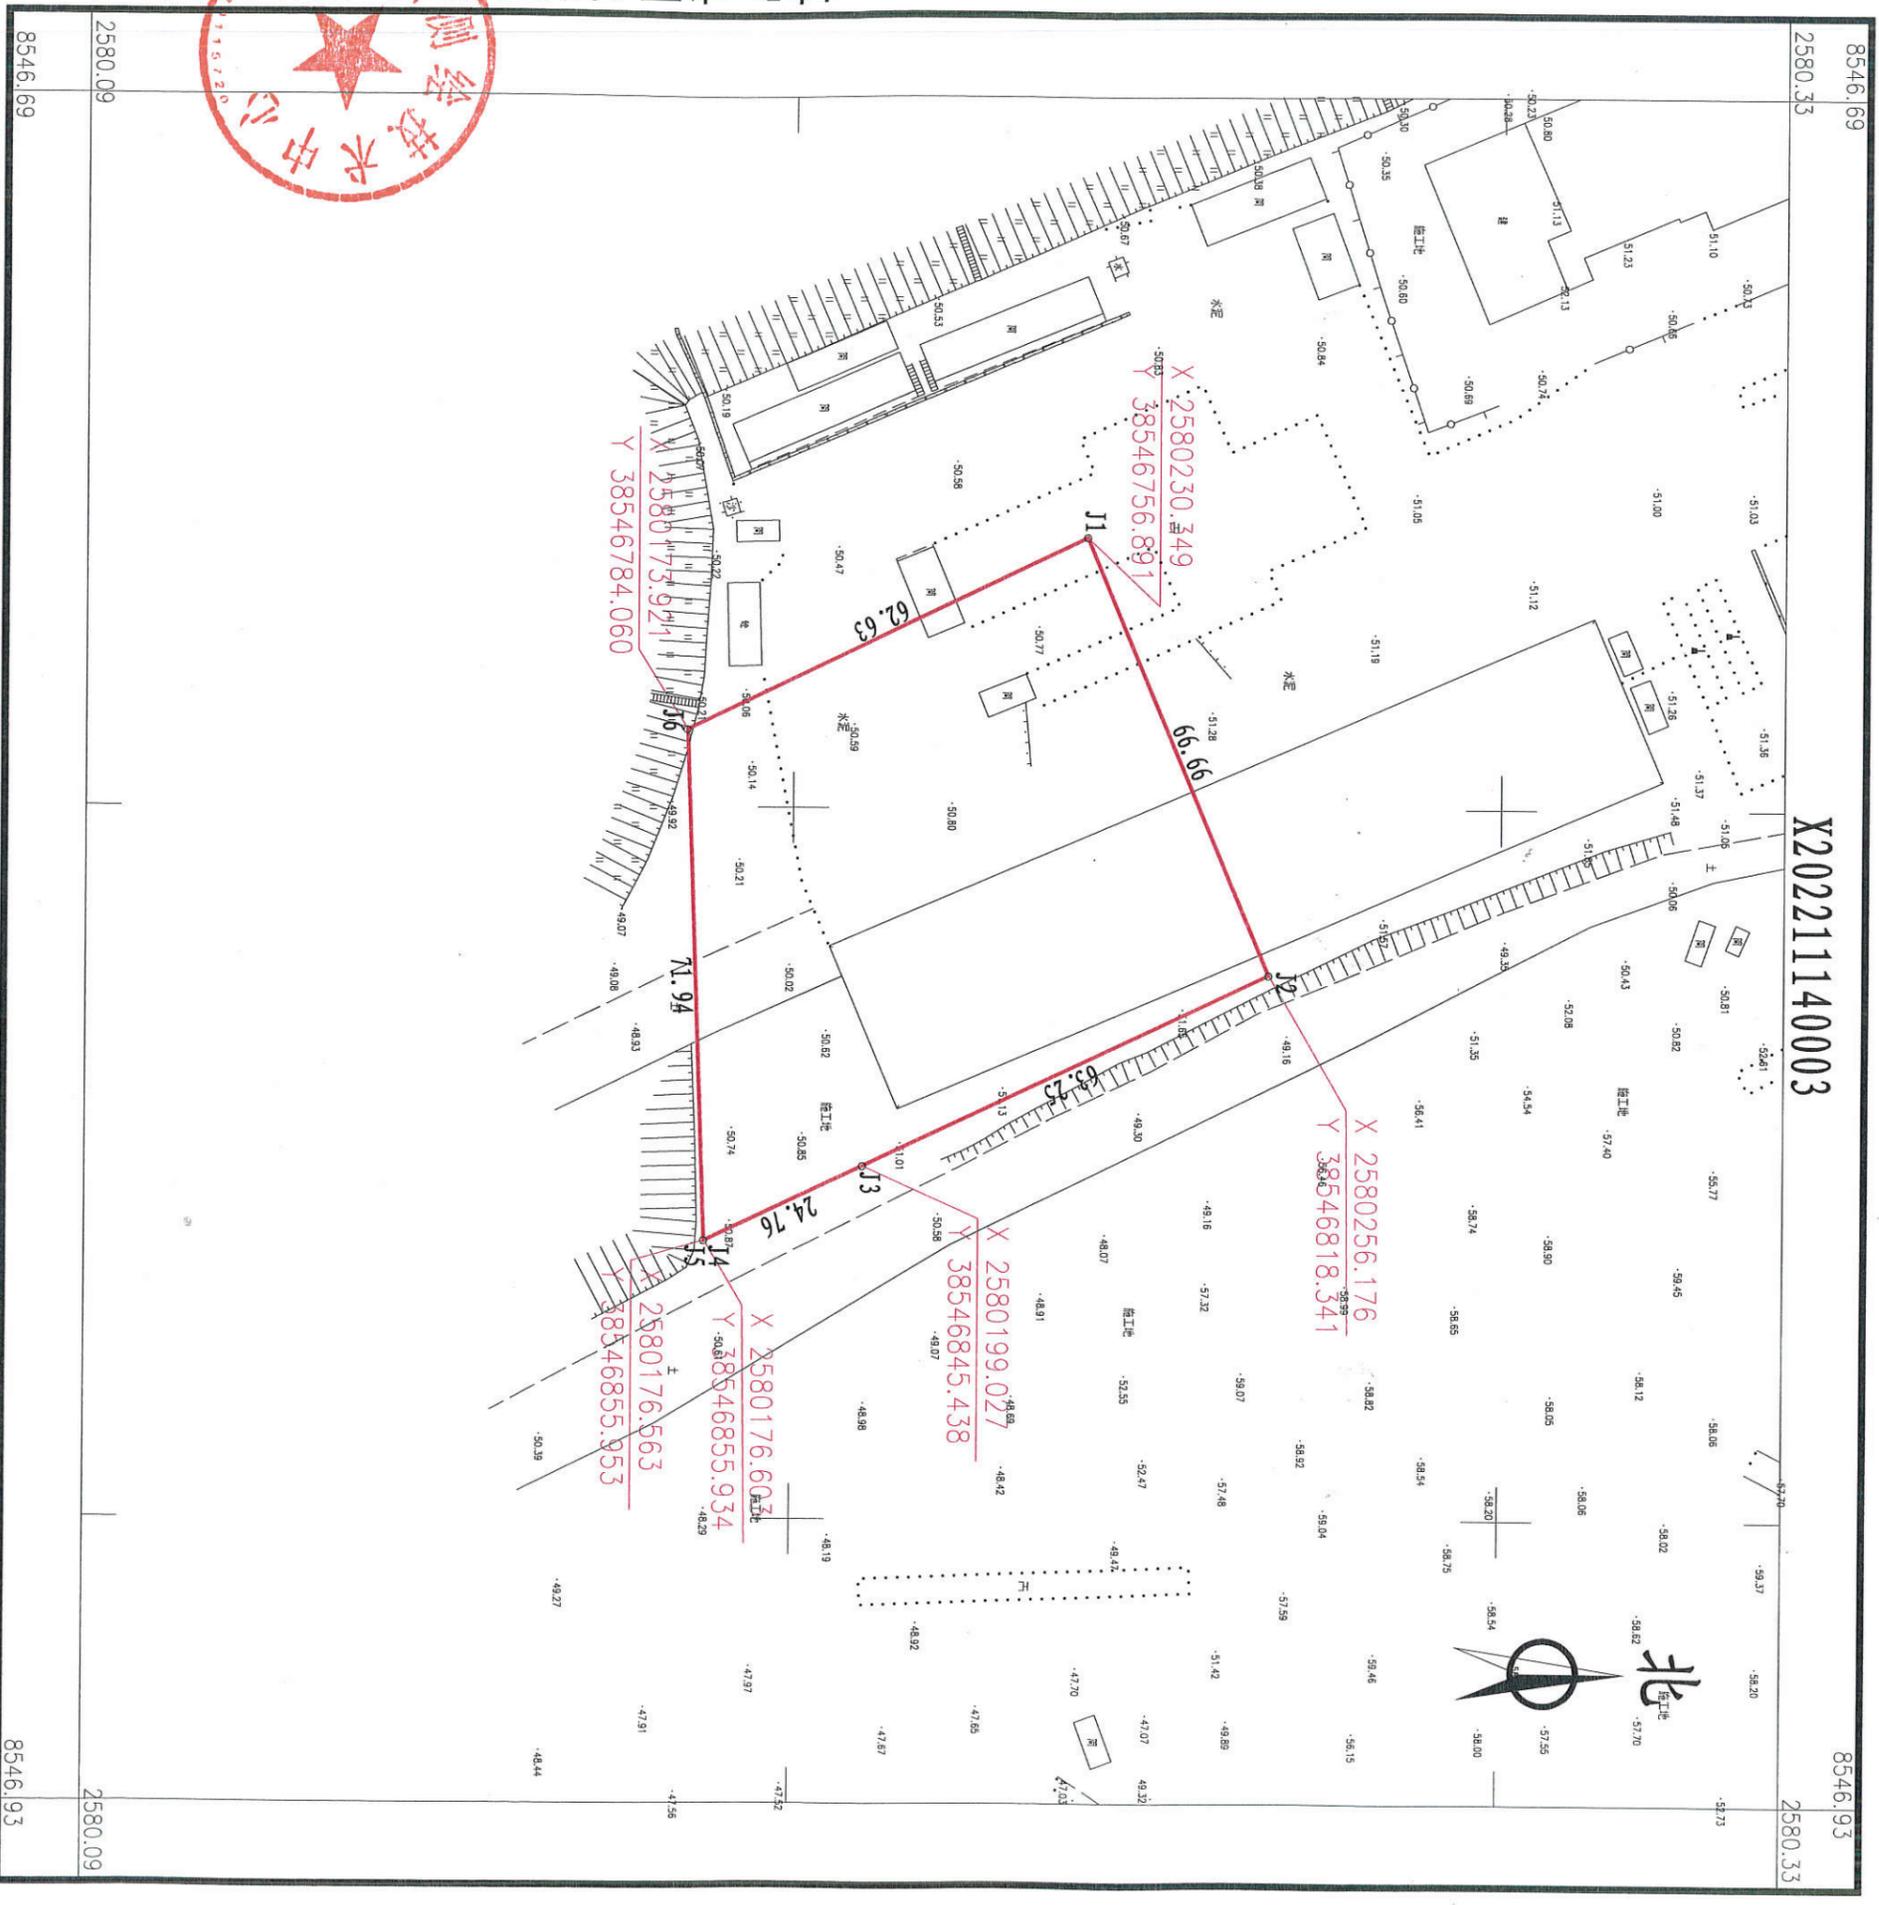

2022年11月数字化测图。面积：5000平方米。
 2000国家大地坐标系，1985国家高程基准。
 此图单独使用时，不作为权属依据。
 1996年版图式。

1:1000

绘图员：郭健 (全成多维)
 检查员：李慧娜