


博罗县2022(储备)37-1号挂牌

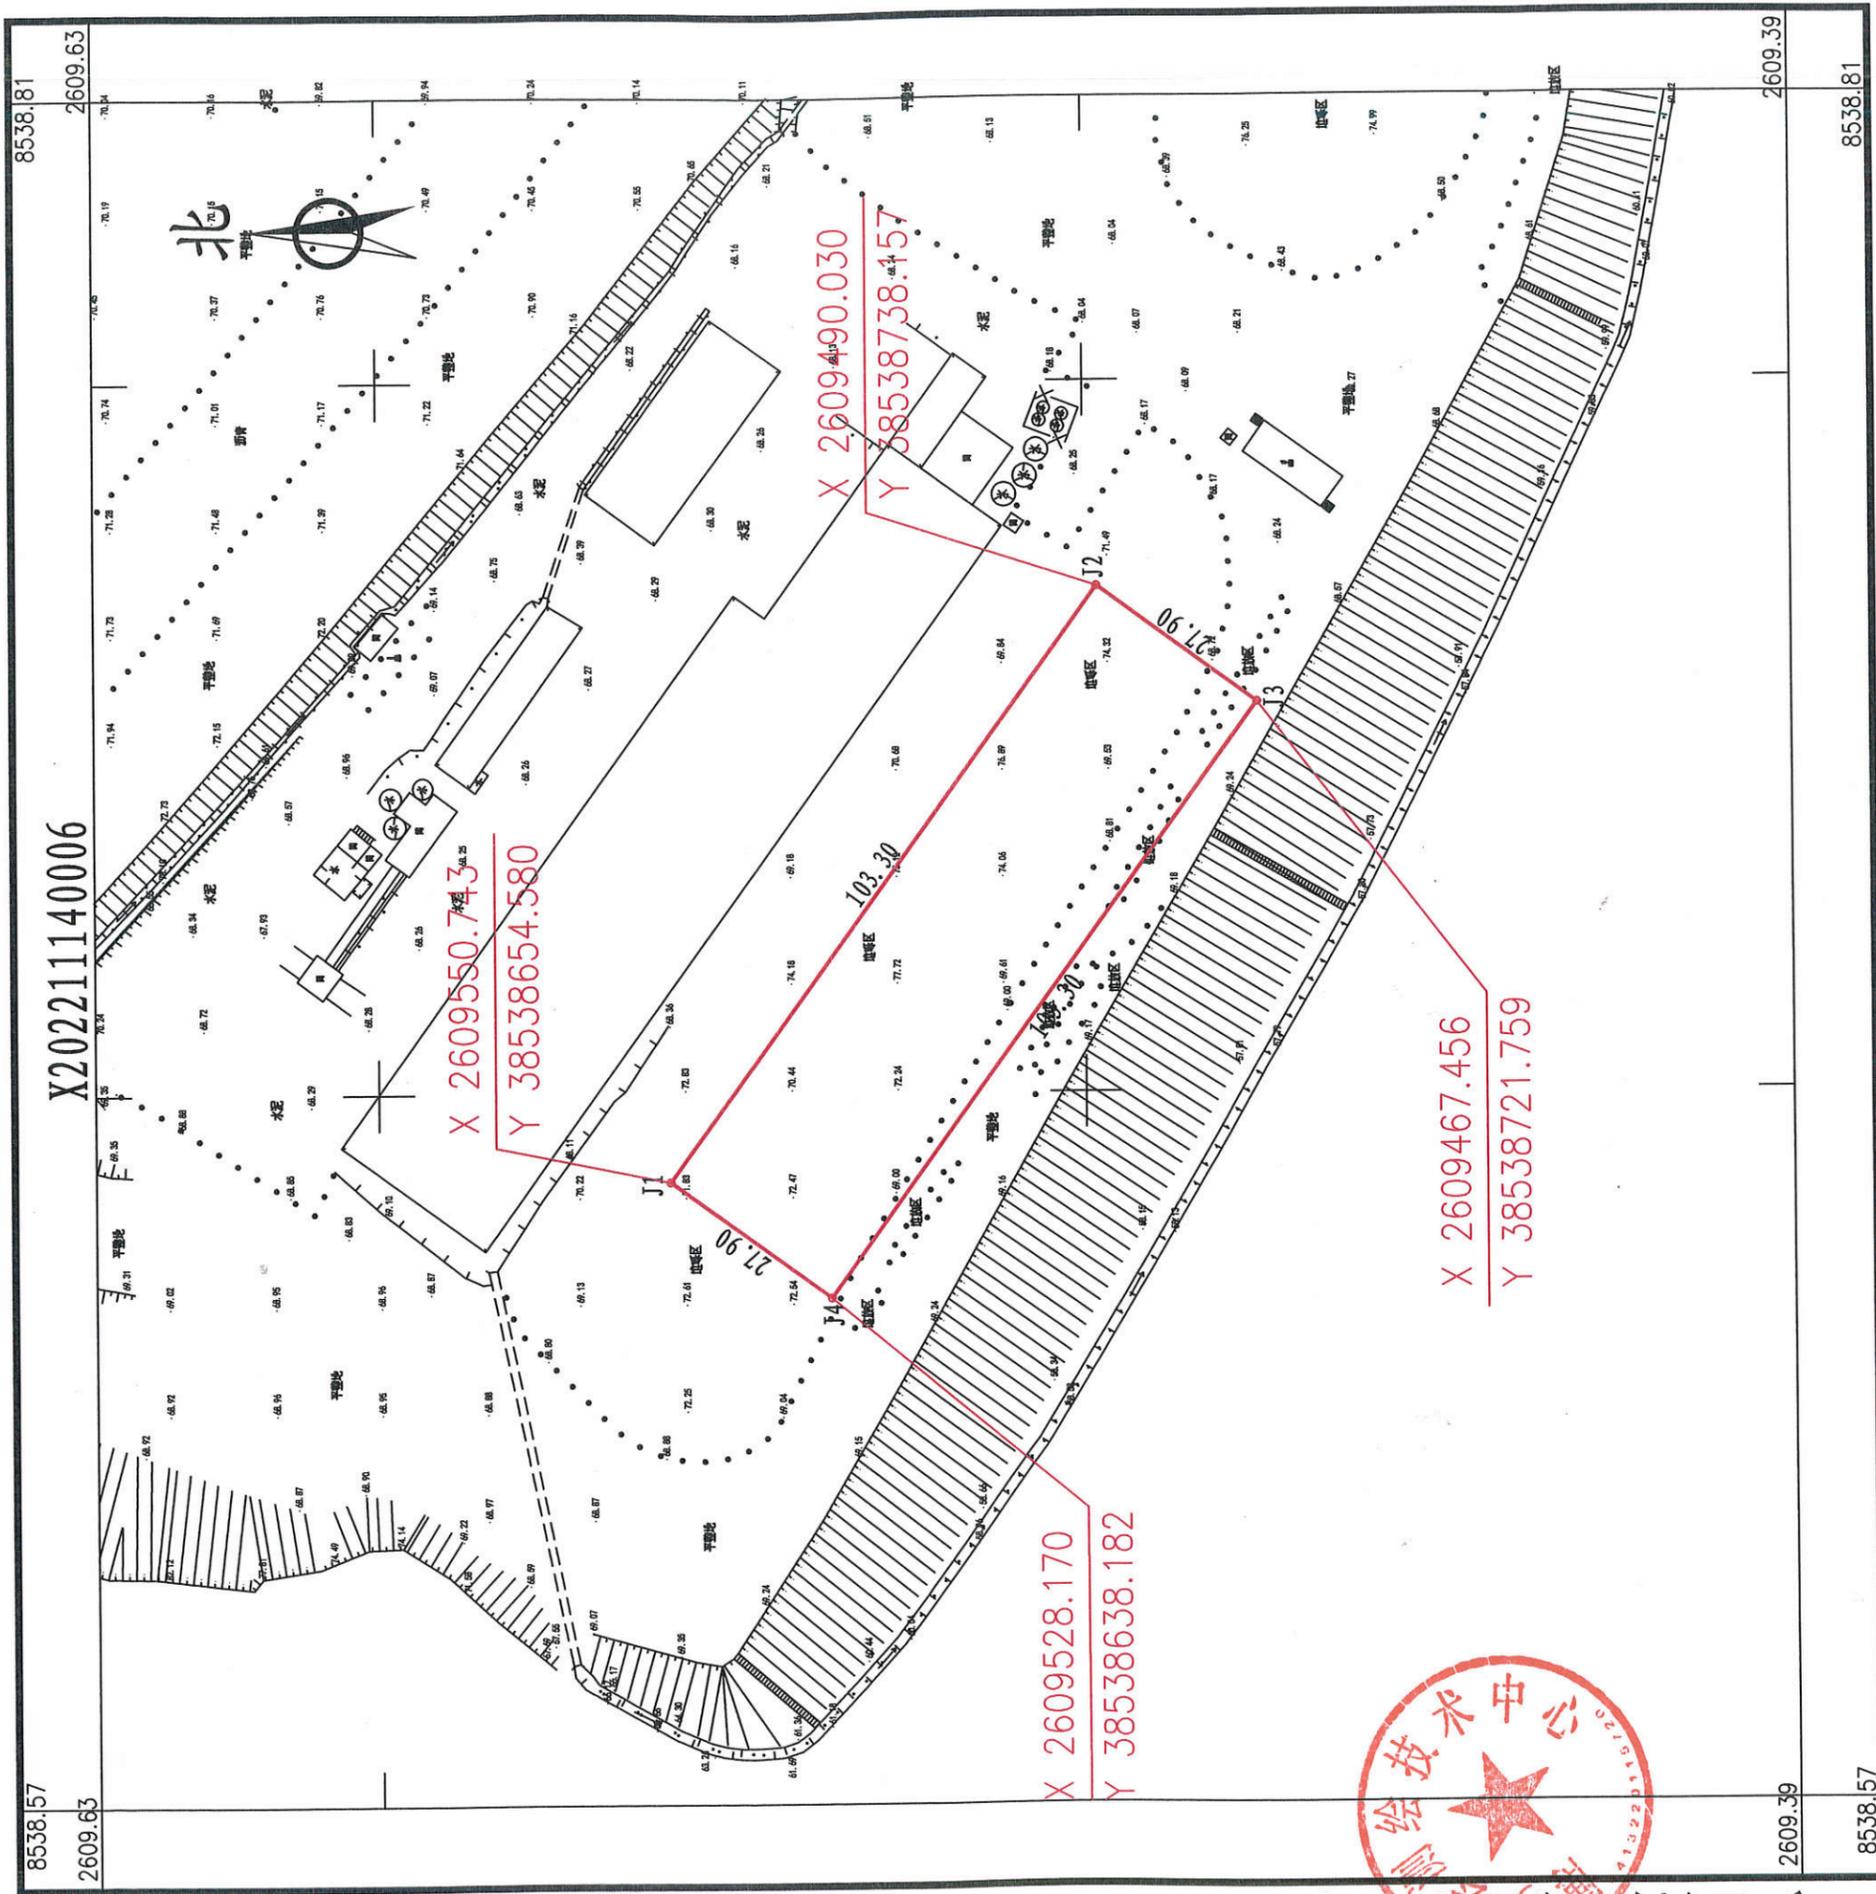

绘图员:郭健(全成多维)
检查员:李慧娜

1:1000

2022年11月数字化测图。面积:2882平方米。
2000国家大地坐标系,1985国家高程基准。
此图单独使用时,不作为权属依据。
2017年版图式。