


博罗县2022 (储备) 37-2号挂牌

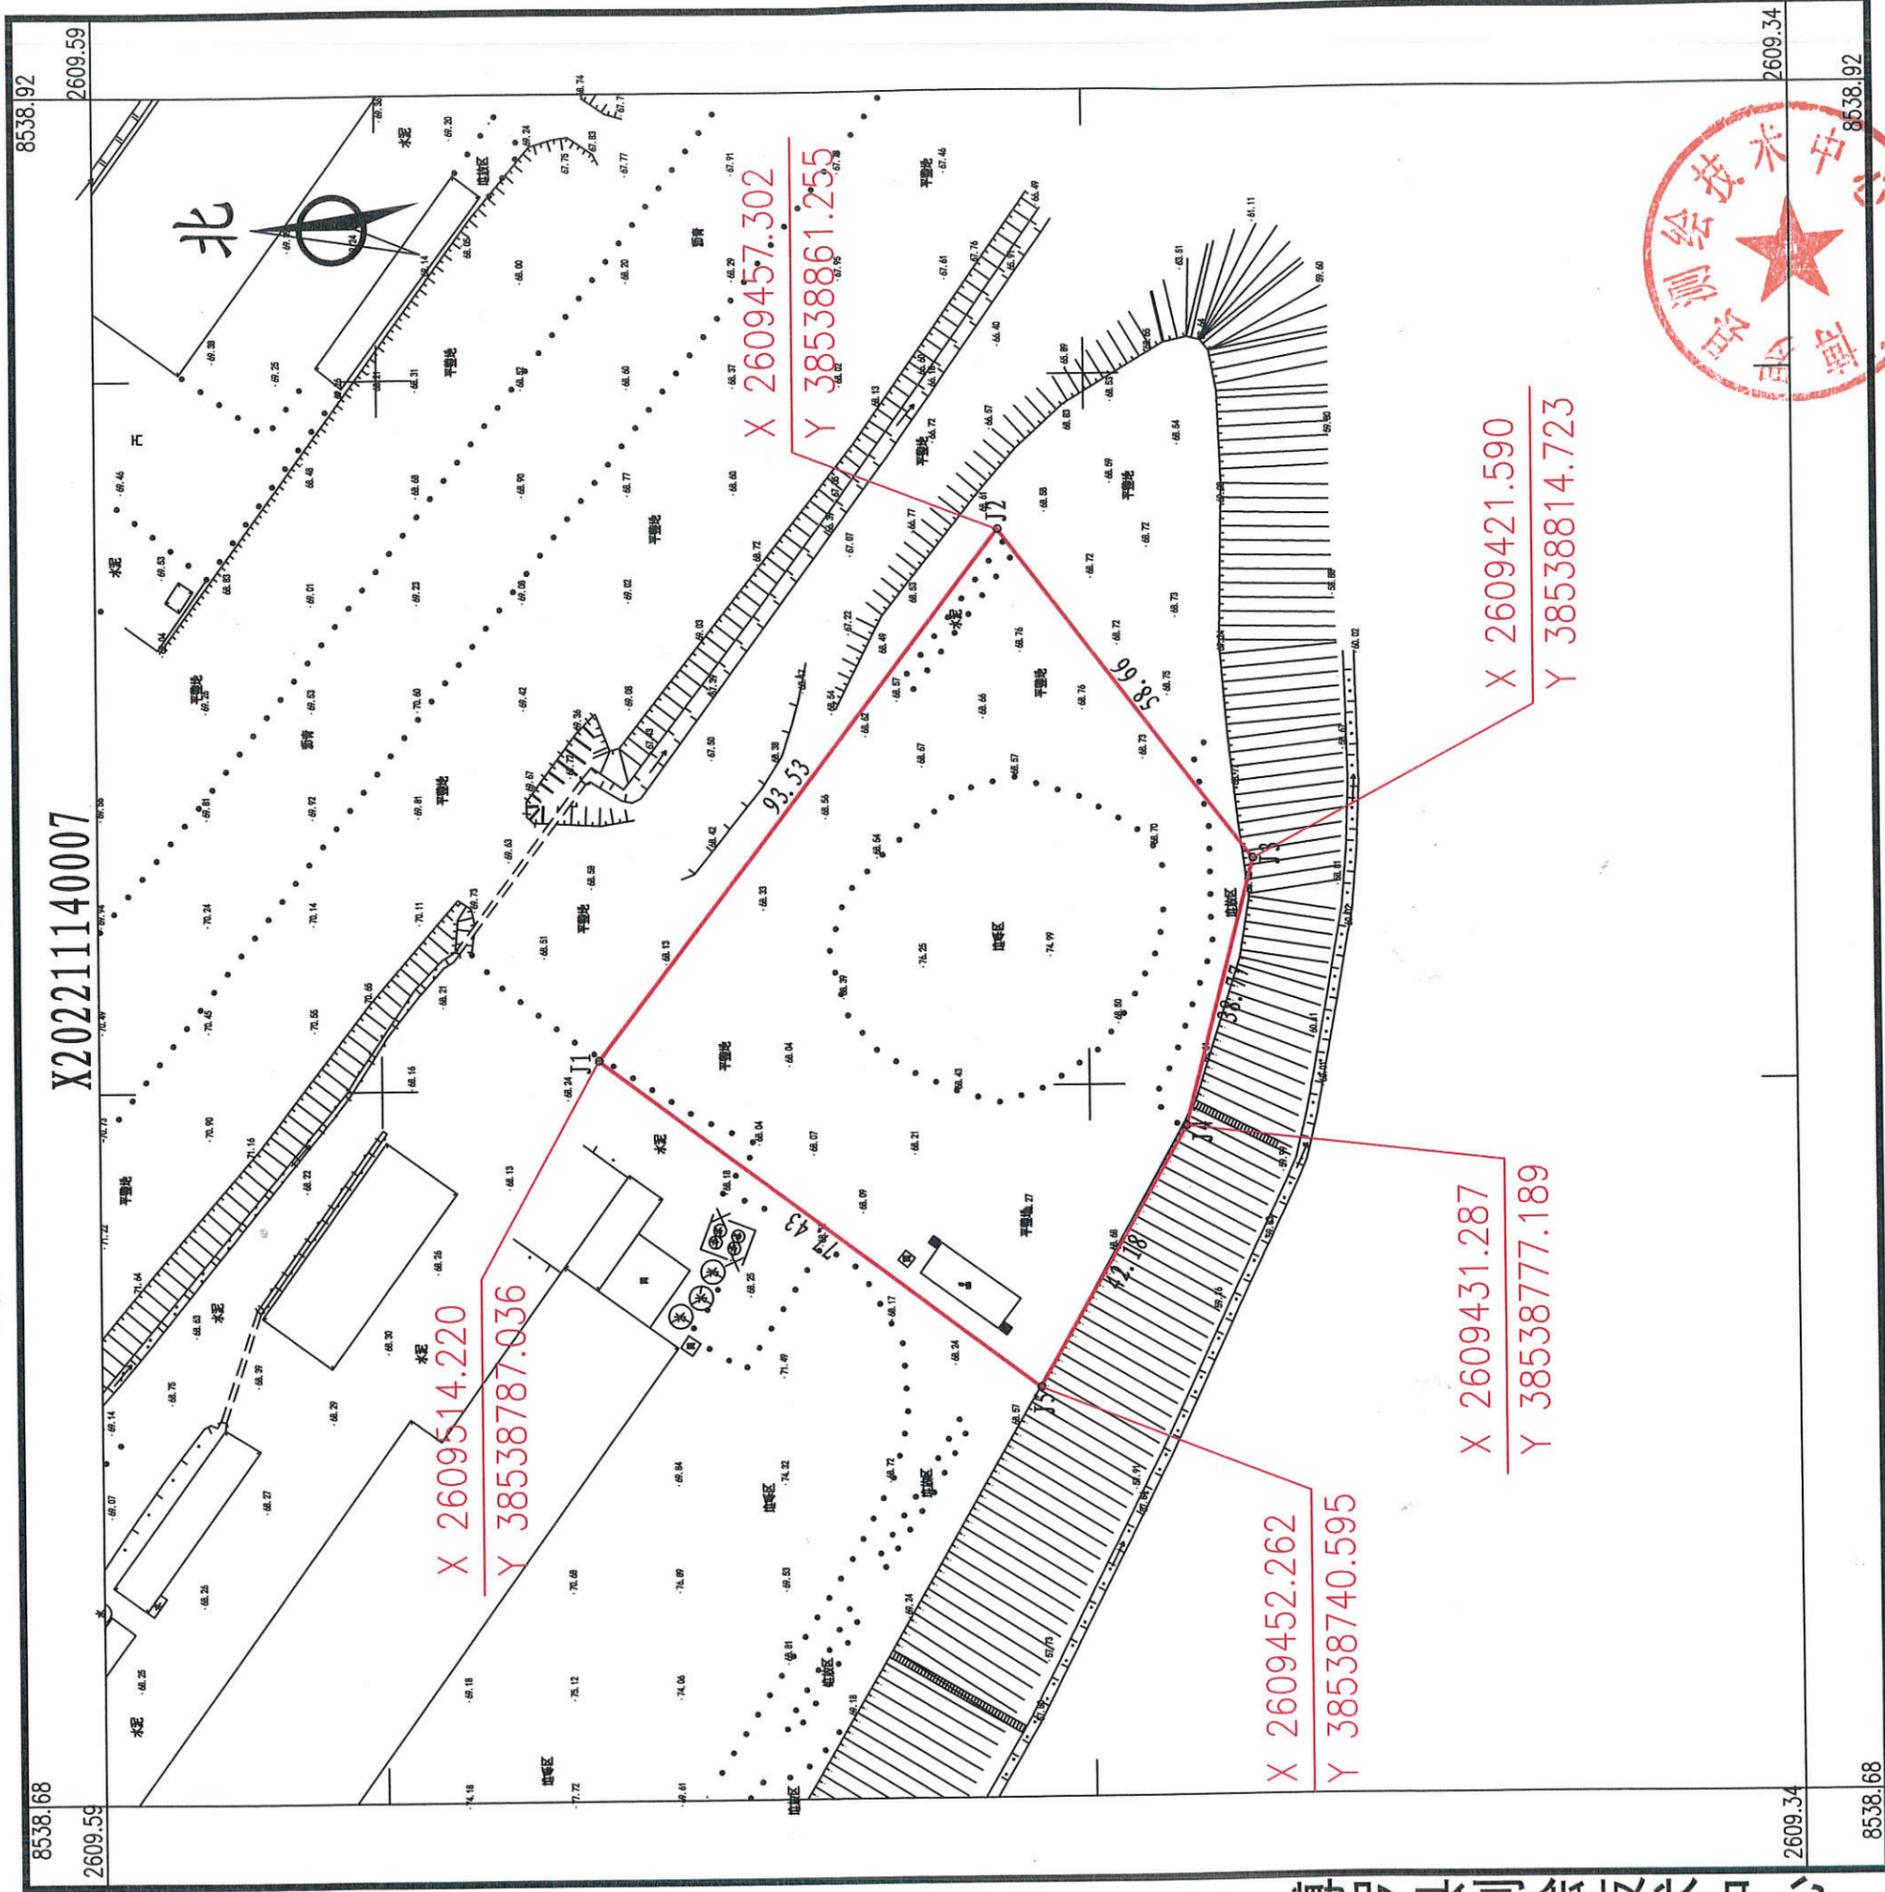

绘图员: 郭健 (全成多维)
 检查员: 李慧娜

1:1000

2022年11月数字化测图。面积: 5874平方米。
 2000国家大地坐标系, 1985国家高程基准。
 此图单独使用时, 不作为权属依据。
 2017年版图式。