
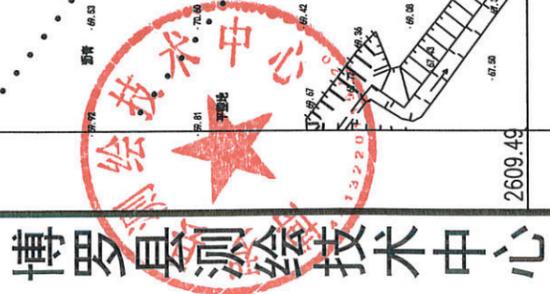


# 博罗县2022(储备)38-2号挂牌

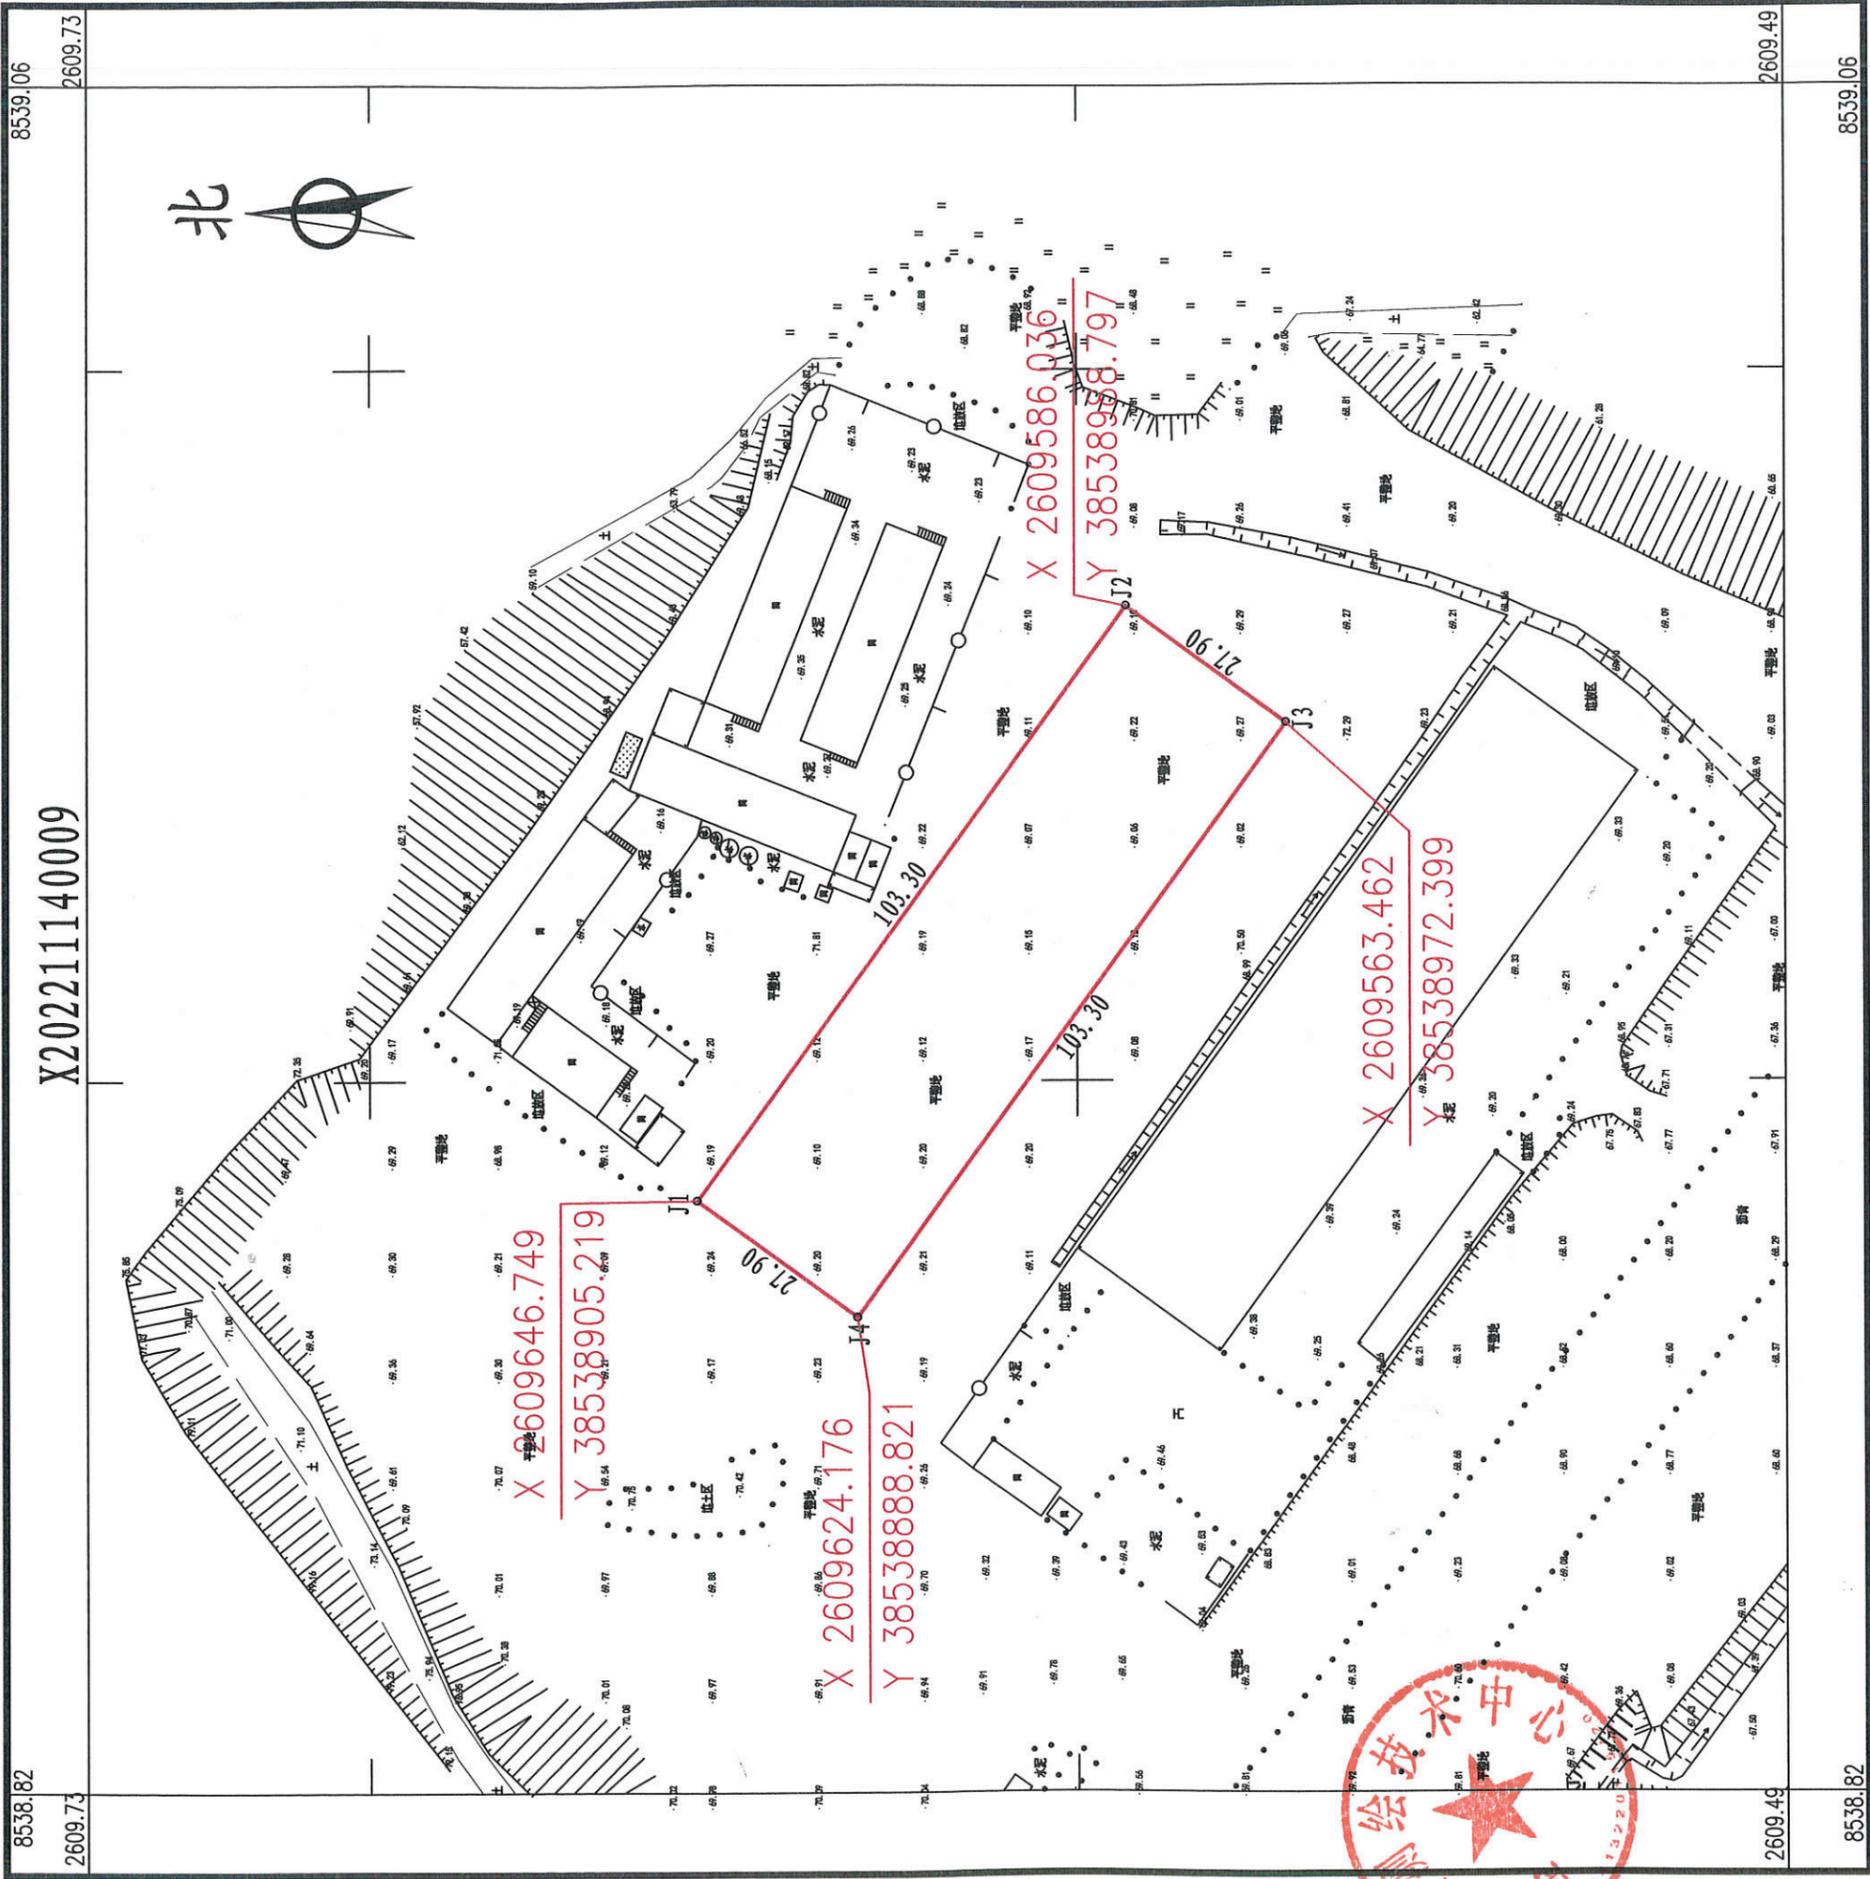

1:1000

绘图员:郭健(全成多维)  
检查员:李慧娜

2022年11月数字化测图。面积:2882平方米。  
2000国家大地坐标系,1985国家高程基准。  
此图单独使用时,不作为权属依据。  
2017年版图式。