


博自然资(用地)挂字【2022】56号用地红线图

界址点坐标表

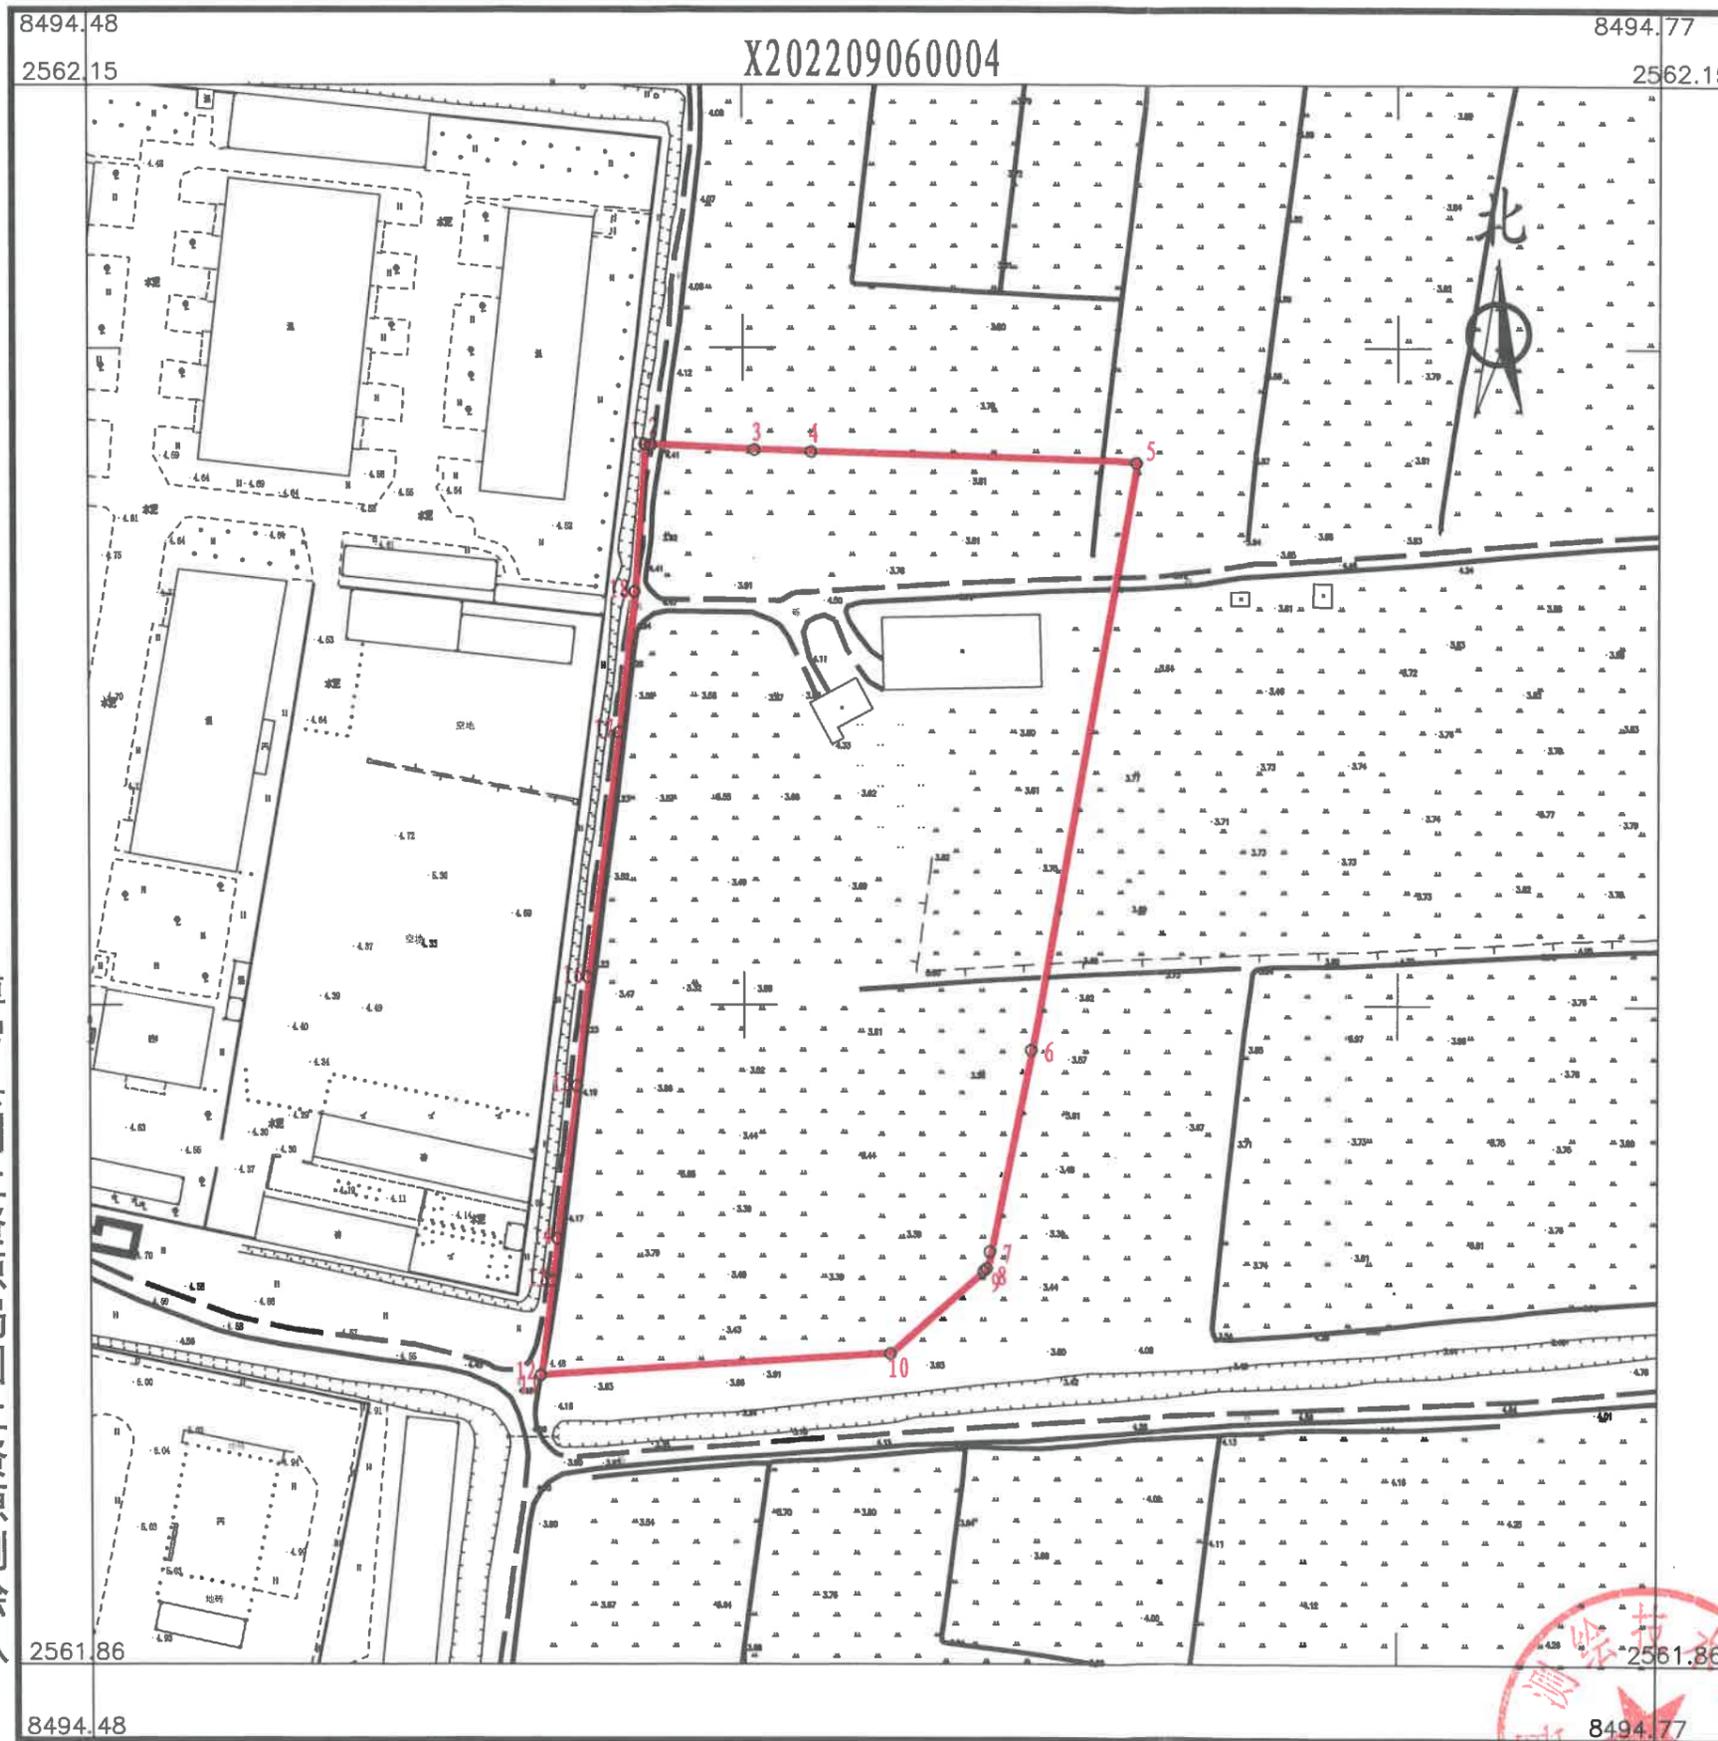

点号	X	Y	边长
1	2562081.419	38494580.173	1.13
2	2562081.324	38494581.303	18.95
3	2562080.395	38494600.226	10.40
4	2562080.025	38494610.621	59.57
5	2562078.122	38494670.161	109.06
6	2561970.774	38494650.910	37.51
7	2561934.032	38494643.345	0.75
8	2561930.984	38494642.709	22.89
9	2561930.489	38494642.141	64.31
10	2561915.508	38494624.831	0.07
11	2561911.555	38494560.641	17.34
12	2561911.619	38494560.657	7.64
13	2561928.820	38494562.878	28.06
14	2561936.408	38494563.781	19.97
15	2561964.229	38494567.469	45.22
16	2561984.090	38494569.540	25.75
17	2562028.932	38494575.389	26.96
18	2562054.526	38494578.233	
1	2562081.419	38494580.173	
S=13831 平方米 合20.7465亩			

博罗县国土资源局国土资源测绘队

2022年9月数字化测图。面积：13831平方米。
2000国家大地坐标系，1985国家高程基准。
此图单独使用时，不作为权属依据。
2017年版图式。

1:1300

绘图员：郭健(全成多维)
检查员：李慧娜

