


# 博罗县2022（储备）48号挂牌用地红线图

## 界址点坐标表

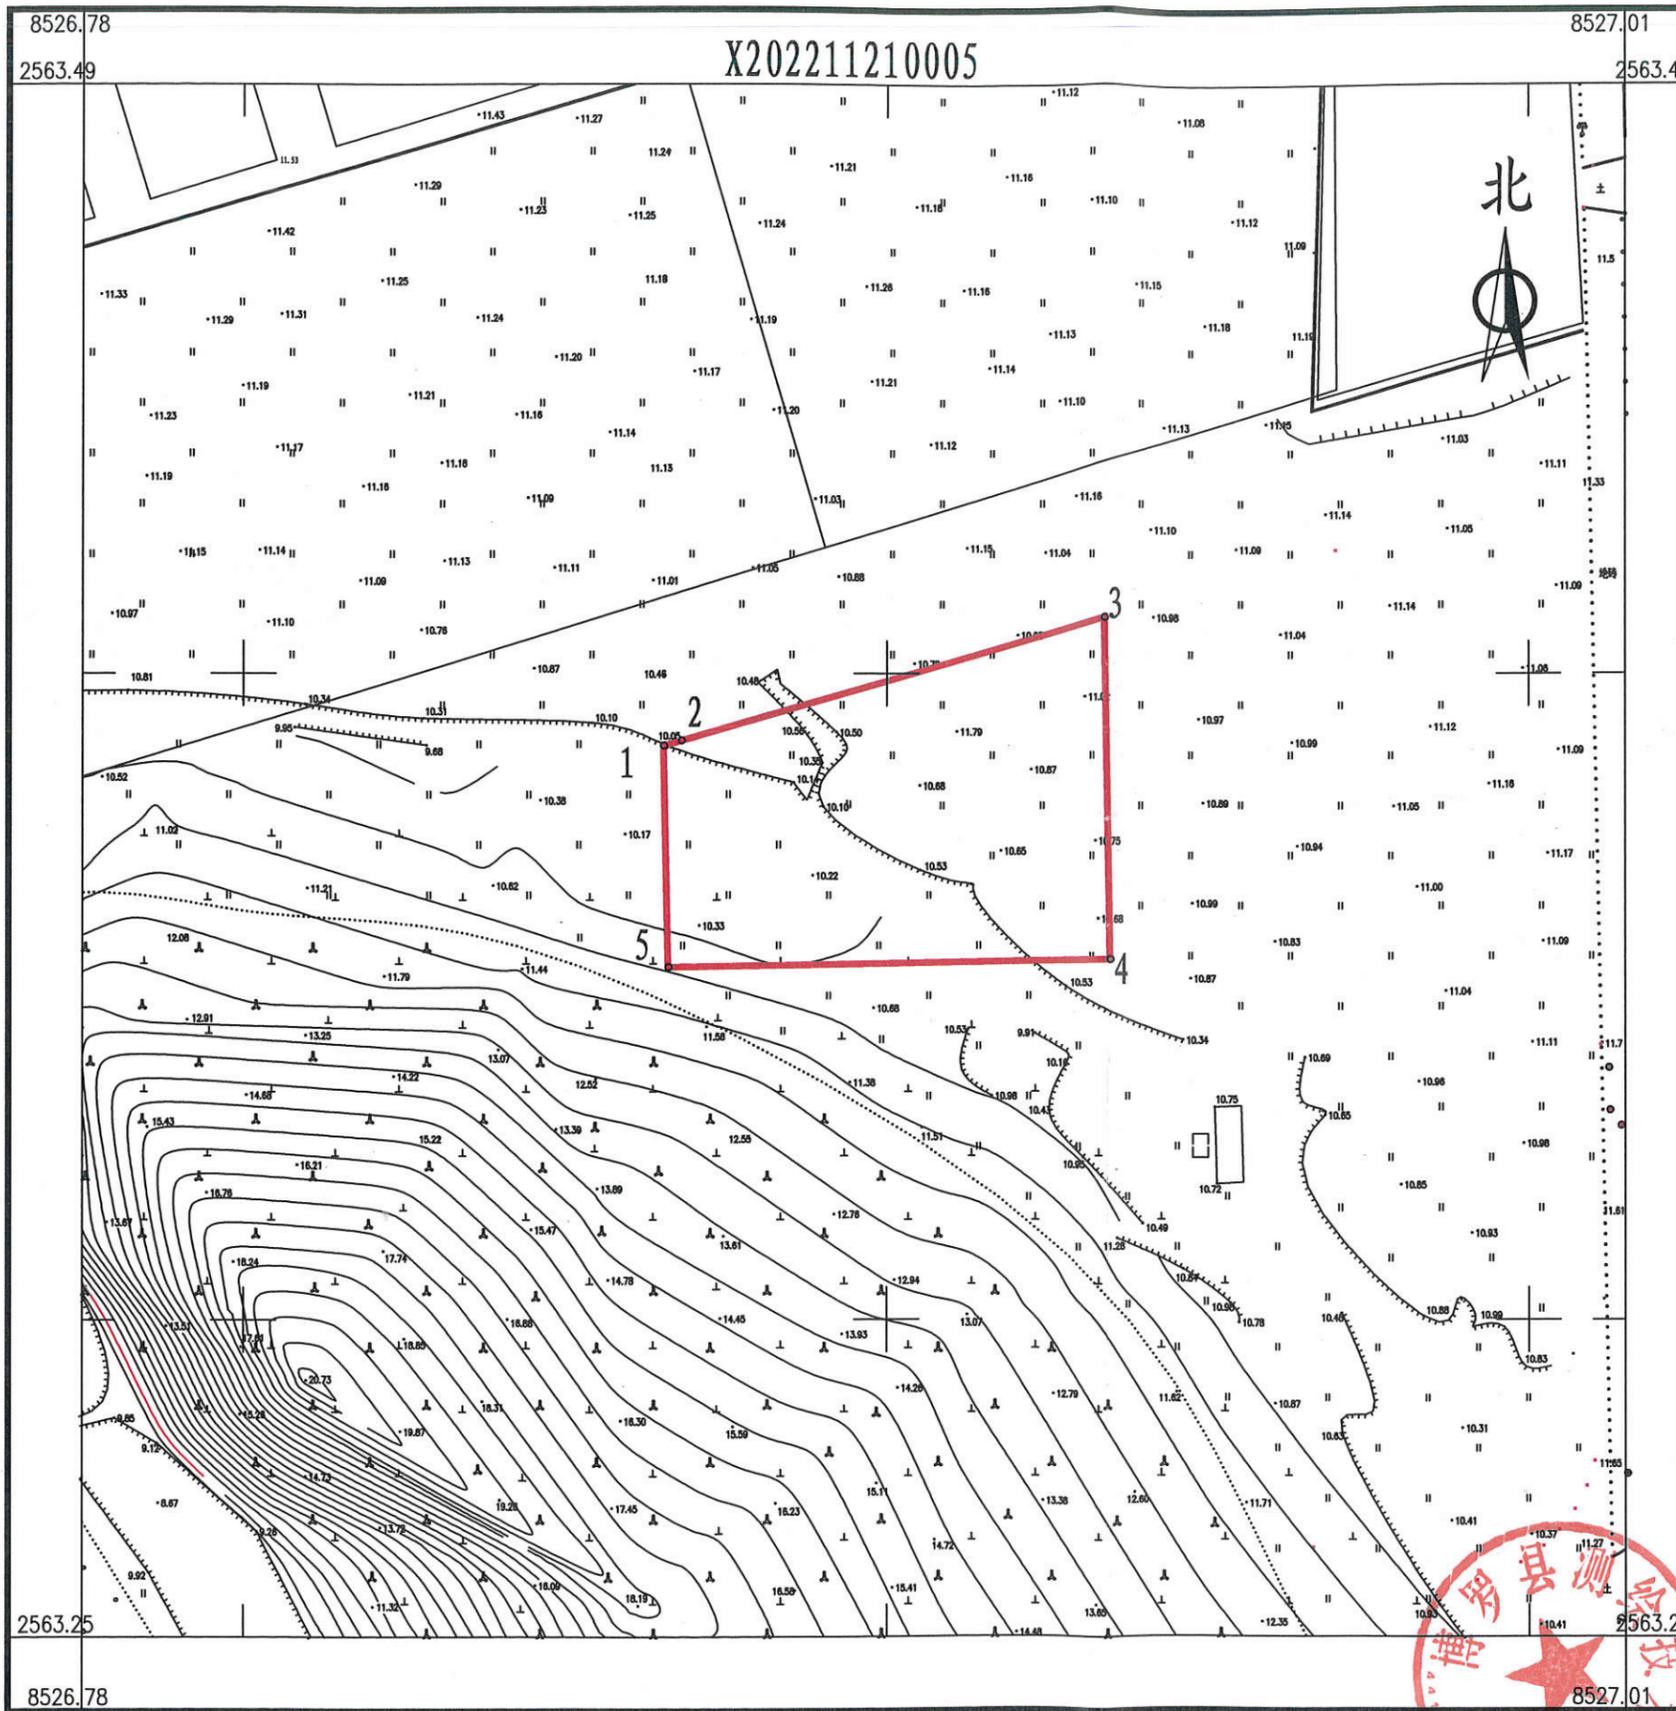

点号	X	Y	边长
1	2563388.779	38526865.408	2.86
2	2563389.576	38526868.160	
3	2563408.634	38526933.992	68.54
4	2563355.704	38526934.908	52.94
5	2563354.514	38526866.154	68.76
1	2563388.779	38526865.408	34.27
S=3002.6 平方米 合4.5038亩			

博罗县测绘技术中心

2022年11月数字化测图。面积：3002.6平方米。  
2000国家大地坐标系，1985国家高程基准。  
此图单独使用时，不作为权属依据。  
2017年版图式。

1:1100

绘图员：杨书哲（广核测绘）  
检查员：李慧娜

