


# 博罗县2023（储备）3号用地红线图

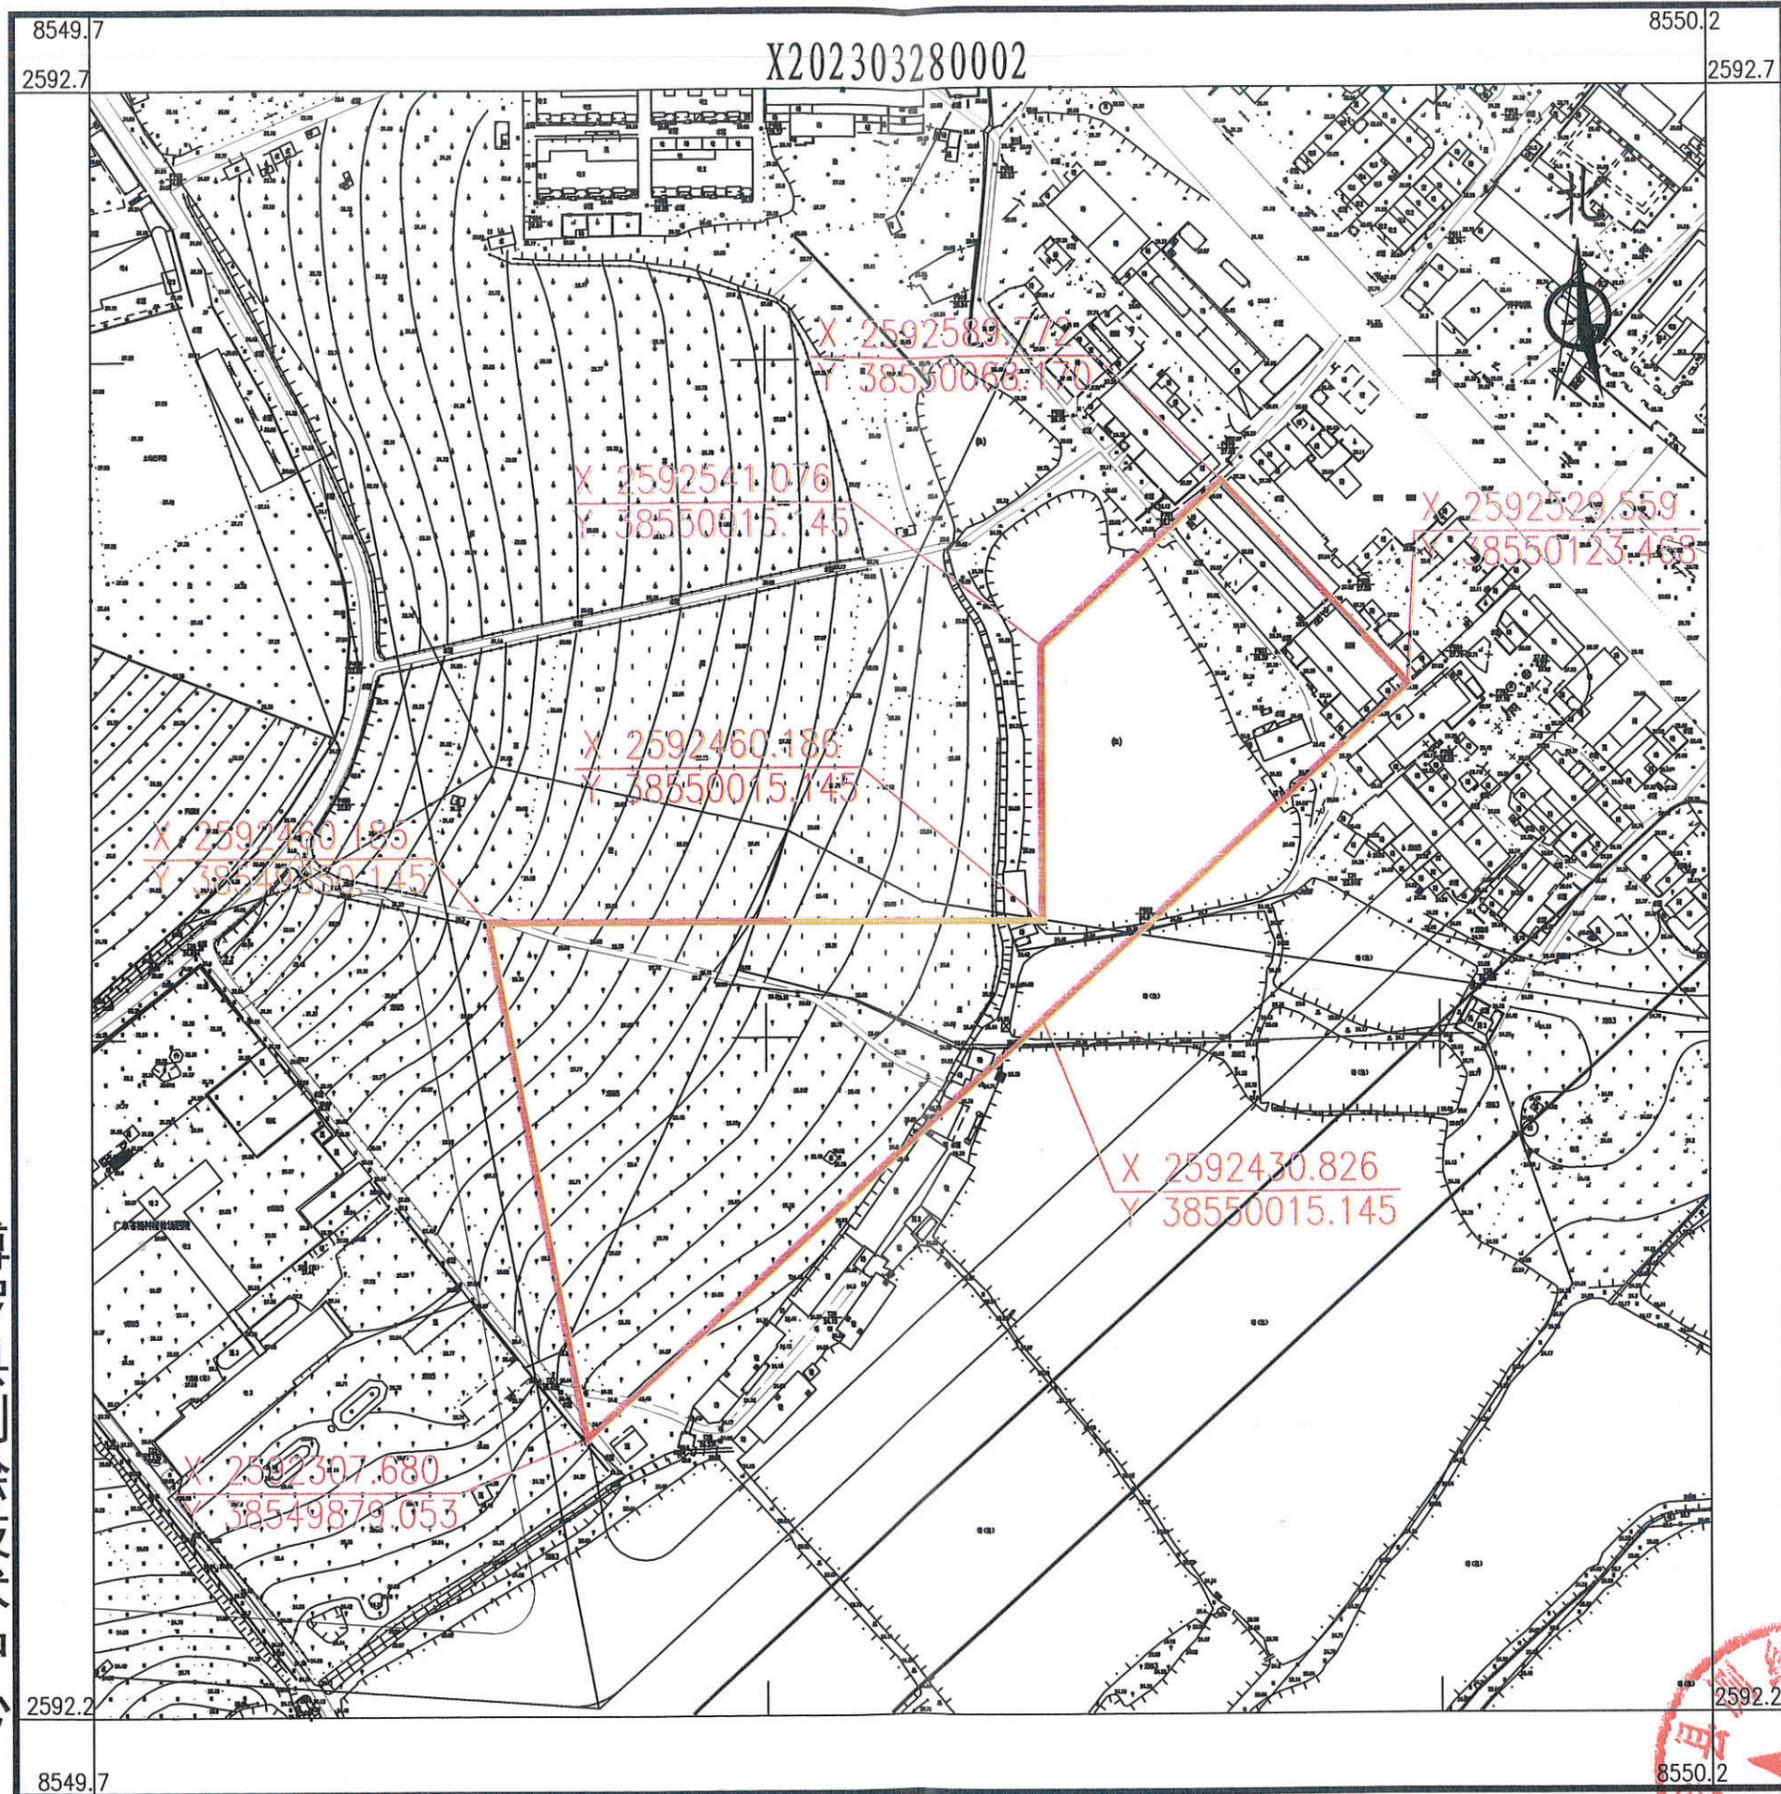

博罗县测绘技术中心

2023年3月数字化测图。面积：23494平方米。  
2000国家大地坐标系，1985国家高程基准。  
此图单独使用时，不作为权属依据。  
2017年版图式。

1:2100

绘图员：杨书哲（广核测绘）  
检查员：丁惠坤

