


博自然资(用地)挂字(2026)6号用地红线图

界址点坐标表

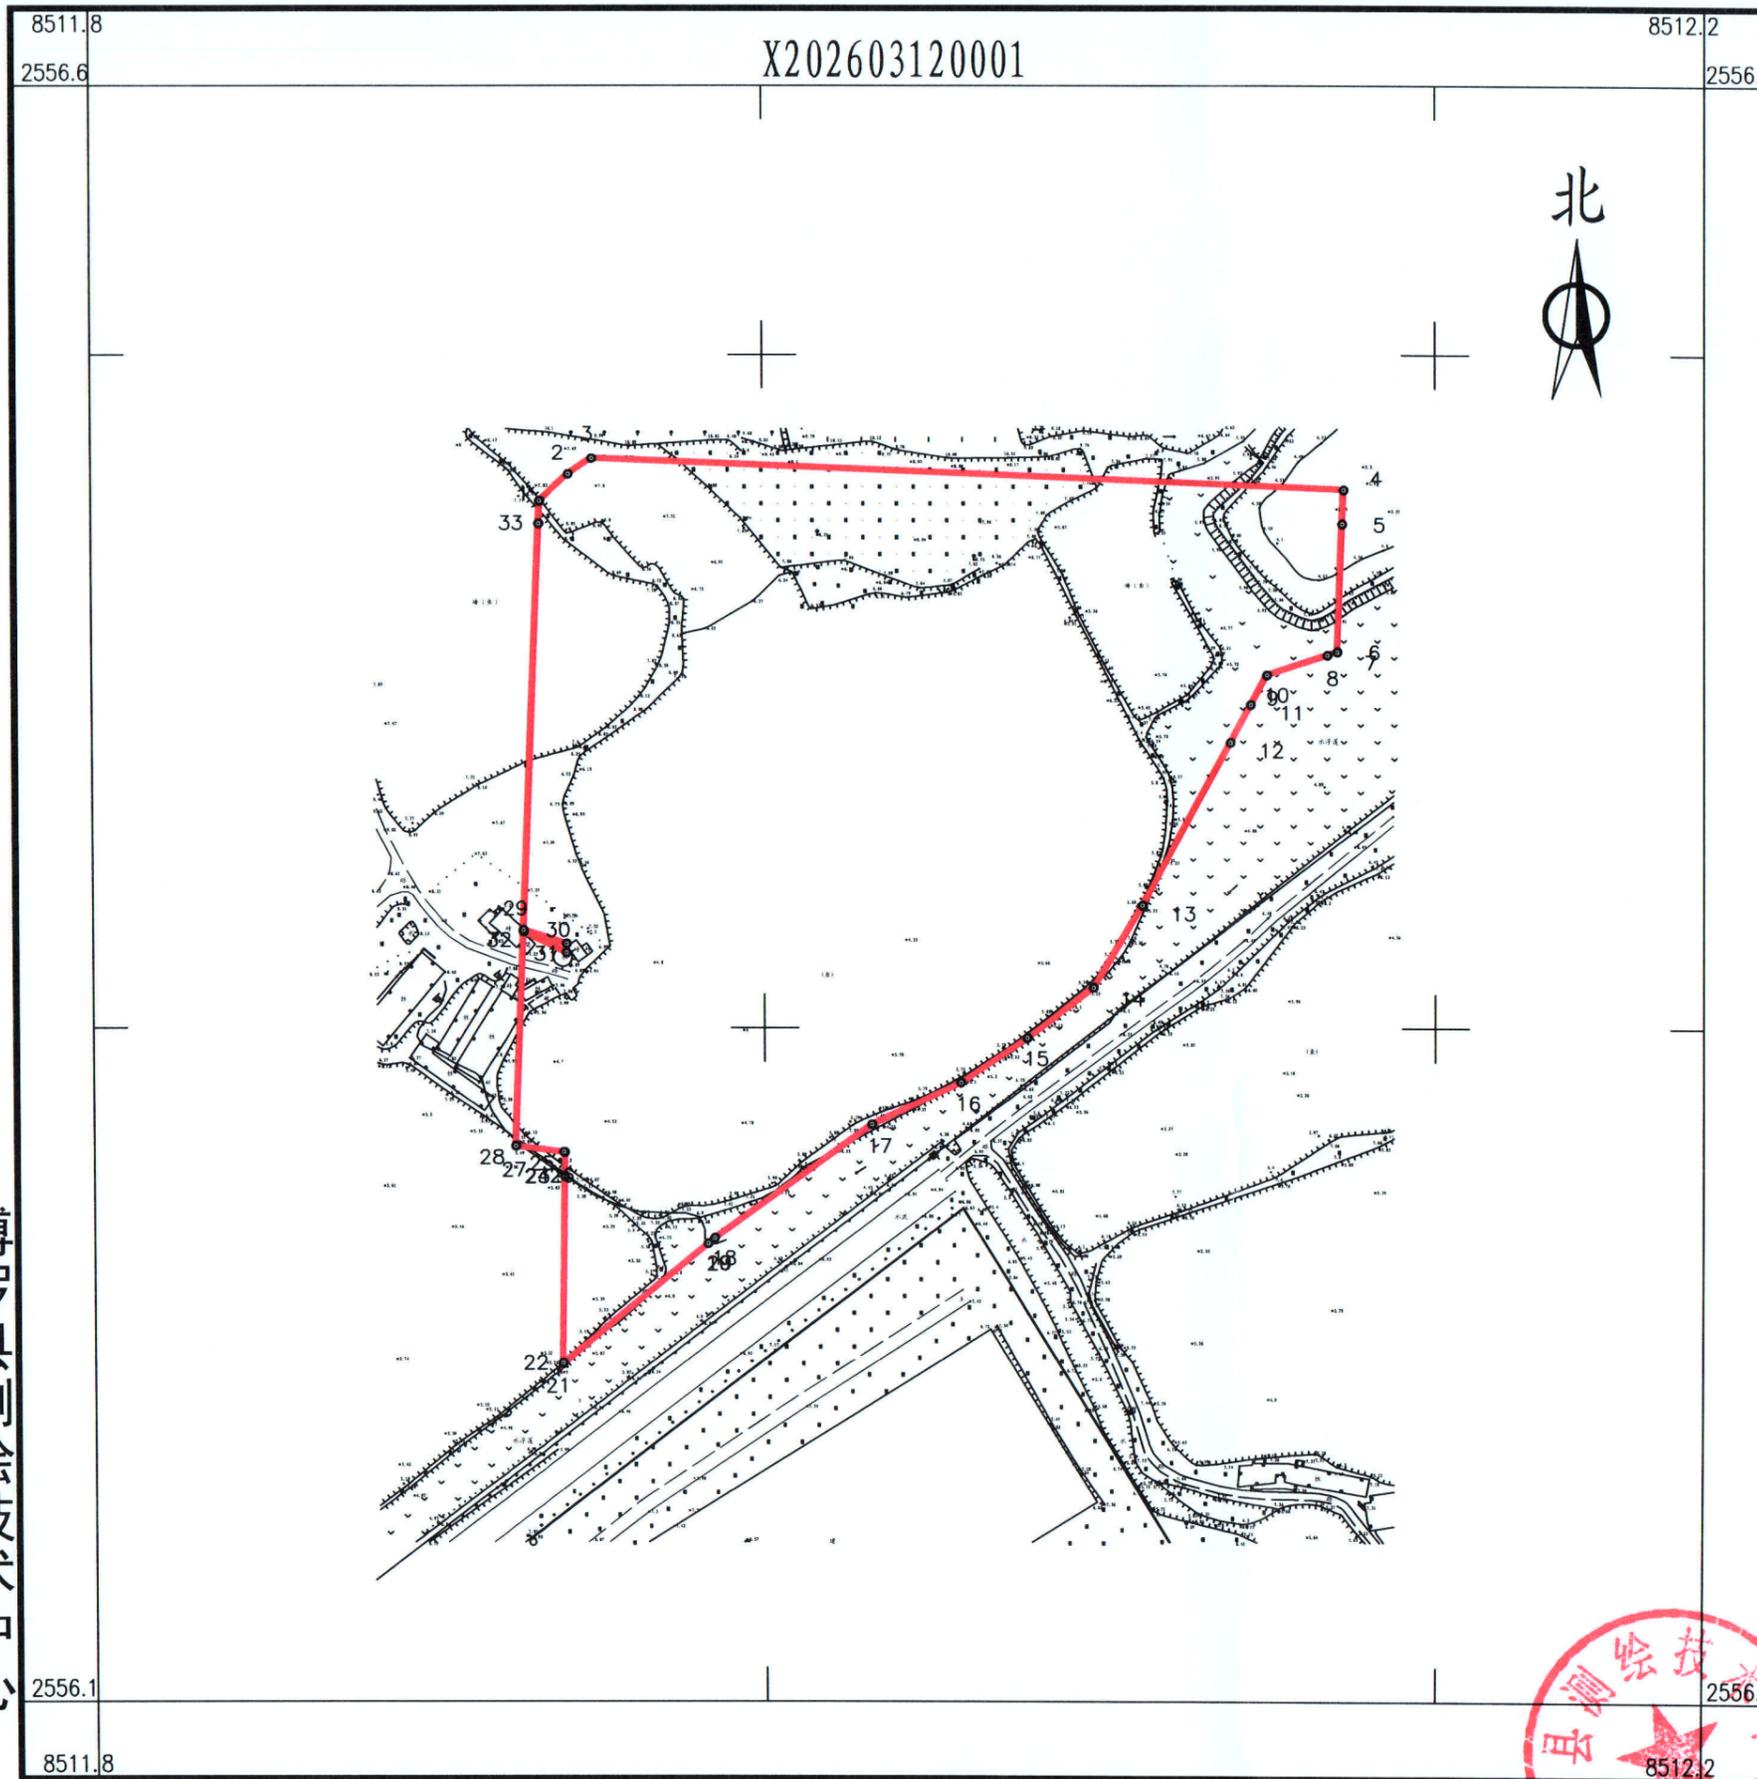

点号	X	Y	边长
1	2556472.547	38511898.334	11.71
2	2556480.482	38511906.951	8.46
3	2556485.170	38511913.992	224.00
4	2556475.918	38512137.805	10.10
5	2556465.827	38512137.389	37.93
6	2556427.925	38512135.830	0.16
7	2556427.763	38512135.824	3.12
8	2556426.794	38512132.859	18.98
9	2556420.895	38512114.815	0.04
10	2556420.885	38512114.782	9.99
11	2556412.102	38512110.021	12.83
12	2556400.821	38512103.907	55.04
13	2556352.430	38512077.678	28.55
14	2556327.932	38512063.018	24.75
15	2556312.978	38512043.302	24.04
16	2556299.744	38512023.231	29.45
17	2556287.282	38511996.546	57.68
18	2556253.528	38511949.772	2.52
19	2556251.934	38511947.824	0.06
20	2556251.894	38511947.776	56.26
21	2556216.264	38511904.238	0.24
22	2556216.499	38511904.240	55.37
23	2556271.860	38511904.987	0.10
24	2556271.960	38511904.988	7.12
25	2556279.078	38511905.084	0.32
26	2556279.117	38511904.766	14.47
27	2556280.897	38511890.410	0.03
28	2556280.901	38511890.377	63.81
29	2556344.658	38511893.024	14.34
30	2556338.321	38511905.883	2.69
31	2556341.011	38511905.919	13.50
32	2556345.068	38511893.041	120.85
33	2556465.816	38511898.054	6.74
1	2556472.547	38511898.334	
S=41326 平方米 合61.99亩			

博罗县测绘技术中心



2026年3月数字化测图。面积：41326平方米。
2000国家大地坐标系，1985国家高程基准。
此图单独使用时，不作为权属依据。
2017年版图式。

1:2100

附注：

绘图员：杨书哲
检查员：陈兴武