


博罗县2025（储备）3号挂牌用地位置红线图

38531.404		38531.884
2566.231	X202505220001	2566.231

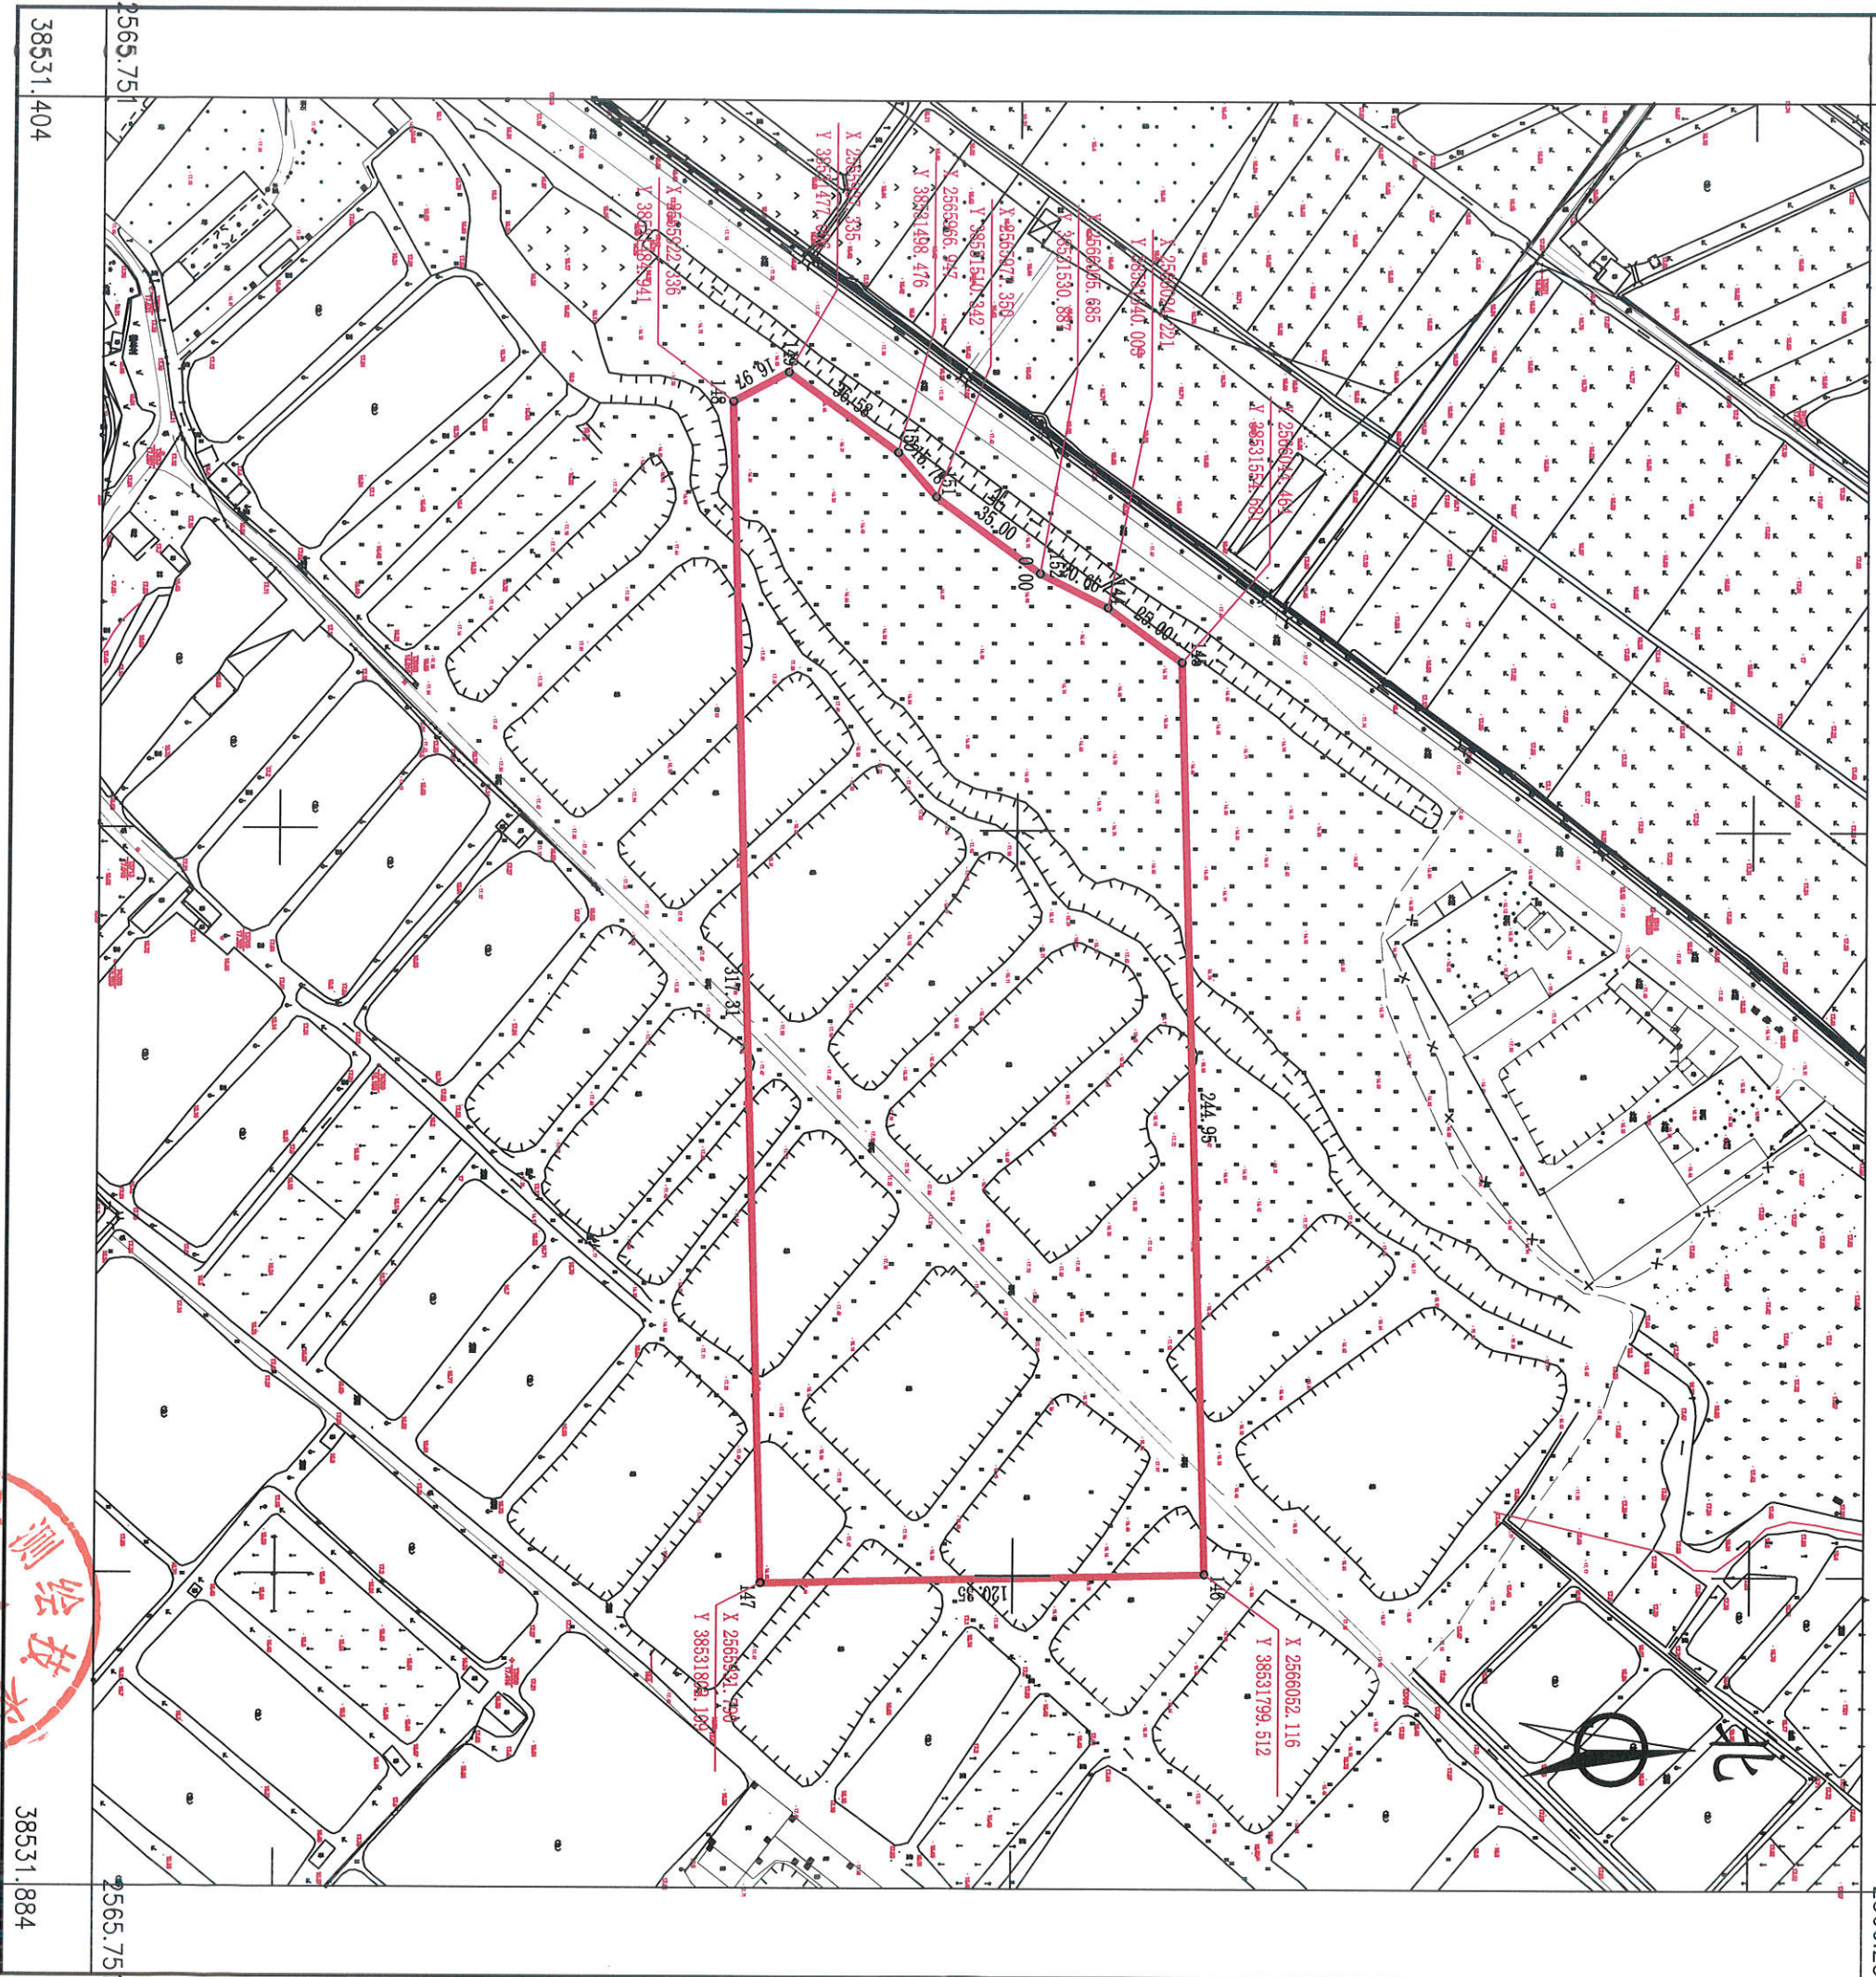

2025年5月数字化测图。面积：34600平方米。
2000国家大地坐标系，1985国家高程基准。
此图单独使用时，不作为权属依据。

1:2000



博罗县测绘技术中心