

土地勘测定界图

受理编号	FDJ20260114004
委托出图方	惠州市惠阳区自然资源局
土地坐落	惠州市惠阳区新圩镇
宗地面积	572.00平方米
测绘编号	JW-X26011421
宗地编码	441303103207GB00102

勘测定界单位签注

宗地界线和现状建设情况说明:

- 宗地界线依据惠州市惠阳区新圩镇人民政府盖章图纸绘出。
- 现状为空地，内有建筑，保安室1#幢基线面积：20.33㎡，保安室2#幢基线面积：19.10㎡，保安室3#幢基线面积：19.63㎡，现状建筑均未提供相关房屋资料。
- 本宗地图内详规路网信息由自然资源局数据股提供。

宗地界线调整审核

坐标系	2000国家大地坐标系	高程系	1985国家高程基准
比例尺	1:500	测量员	曾柏皓
检查员	周志明	项目负责人	曾国柱
备注	本图只表明宗地位置、范围、面积。		
制图日期	2026年1月14日		


质量监管单位签注

广东省国土资源测绘院
惠州市自然资源局规划勘测院
惠州市自然资源局测绘队

审查人	李素平	审查日期	2026.1.16
-----	-----	------	-----------

图例:

- 宗地界线
- 城市绿线
- 道路中心线
- 道路侧石线
- 道路红线

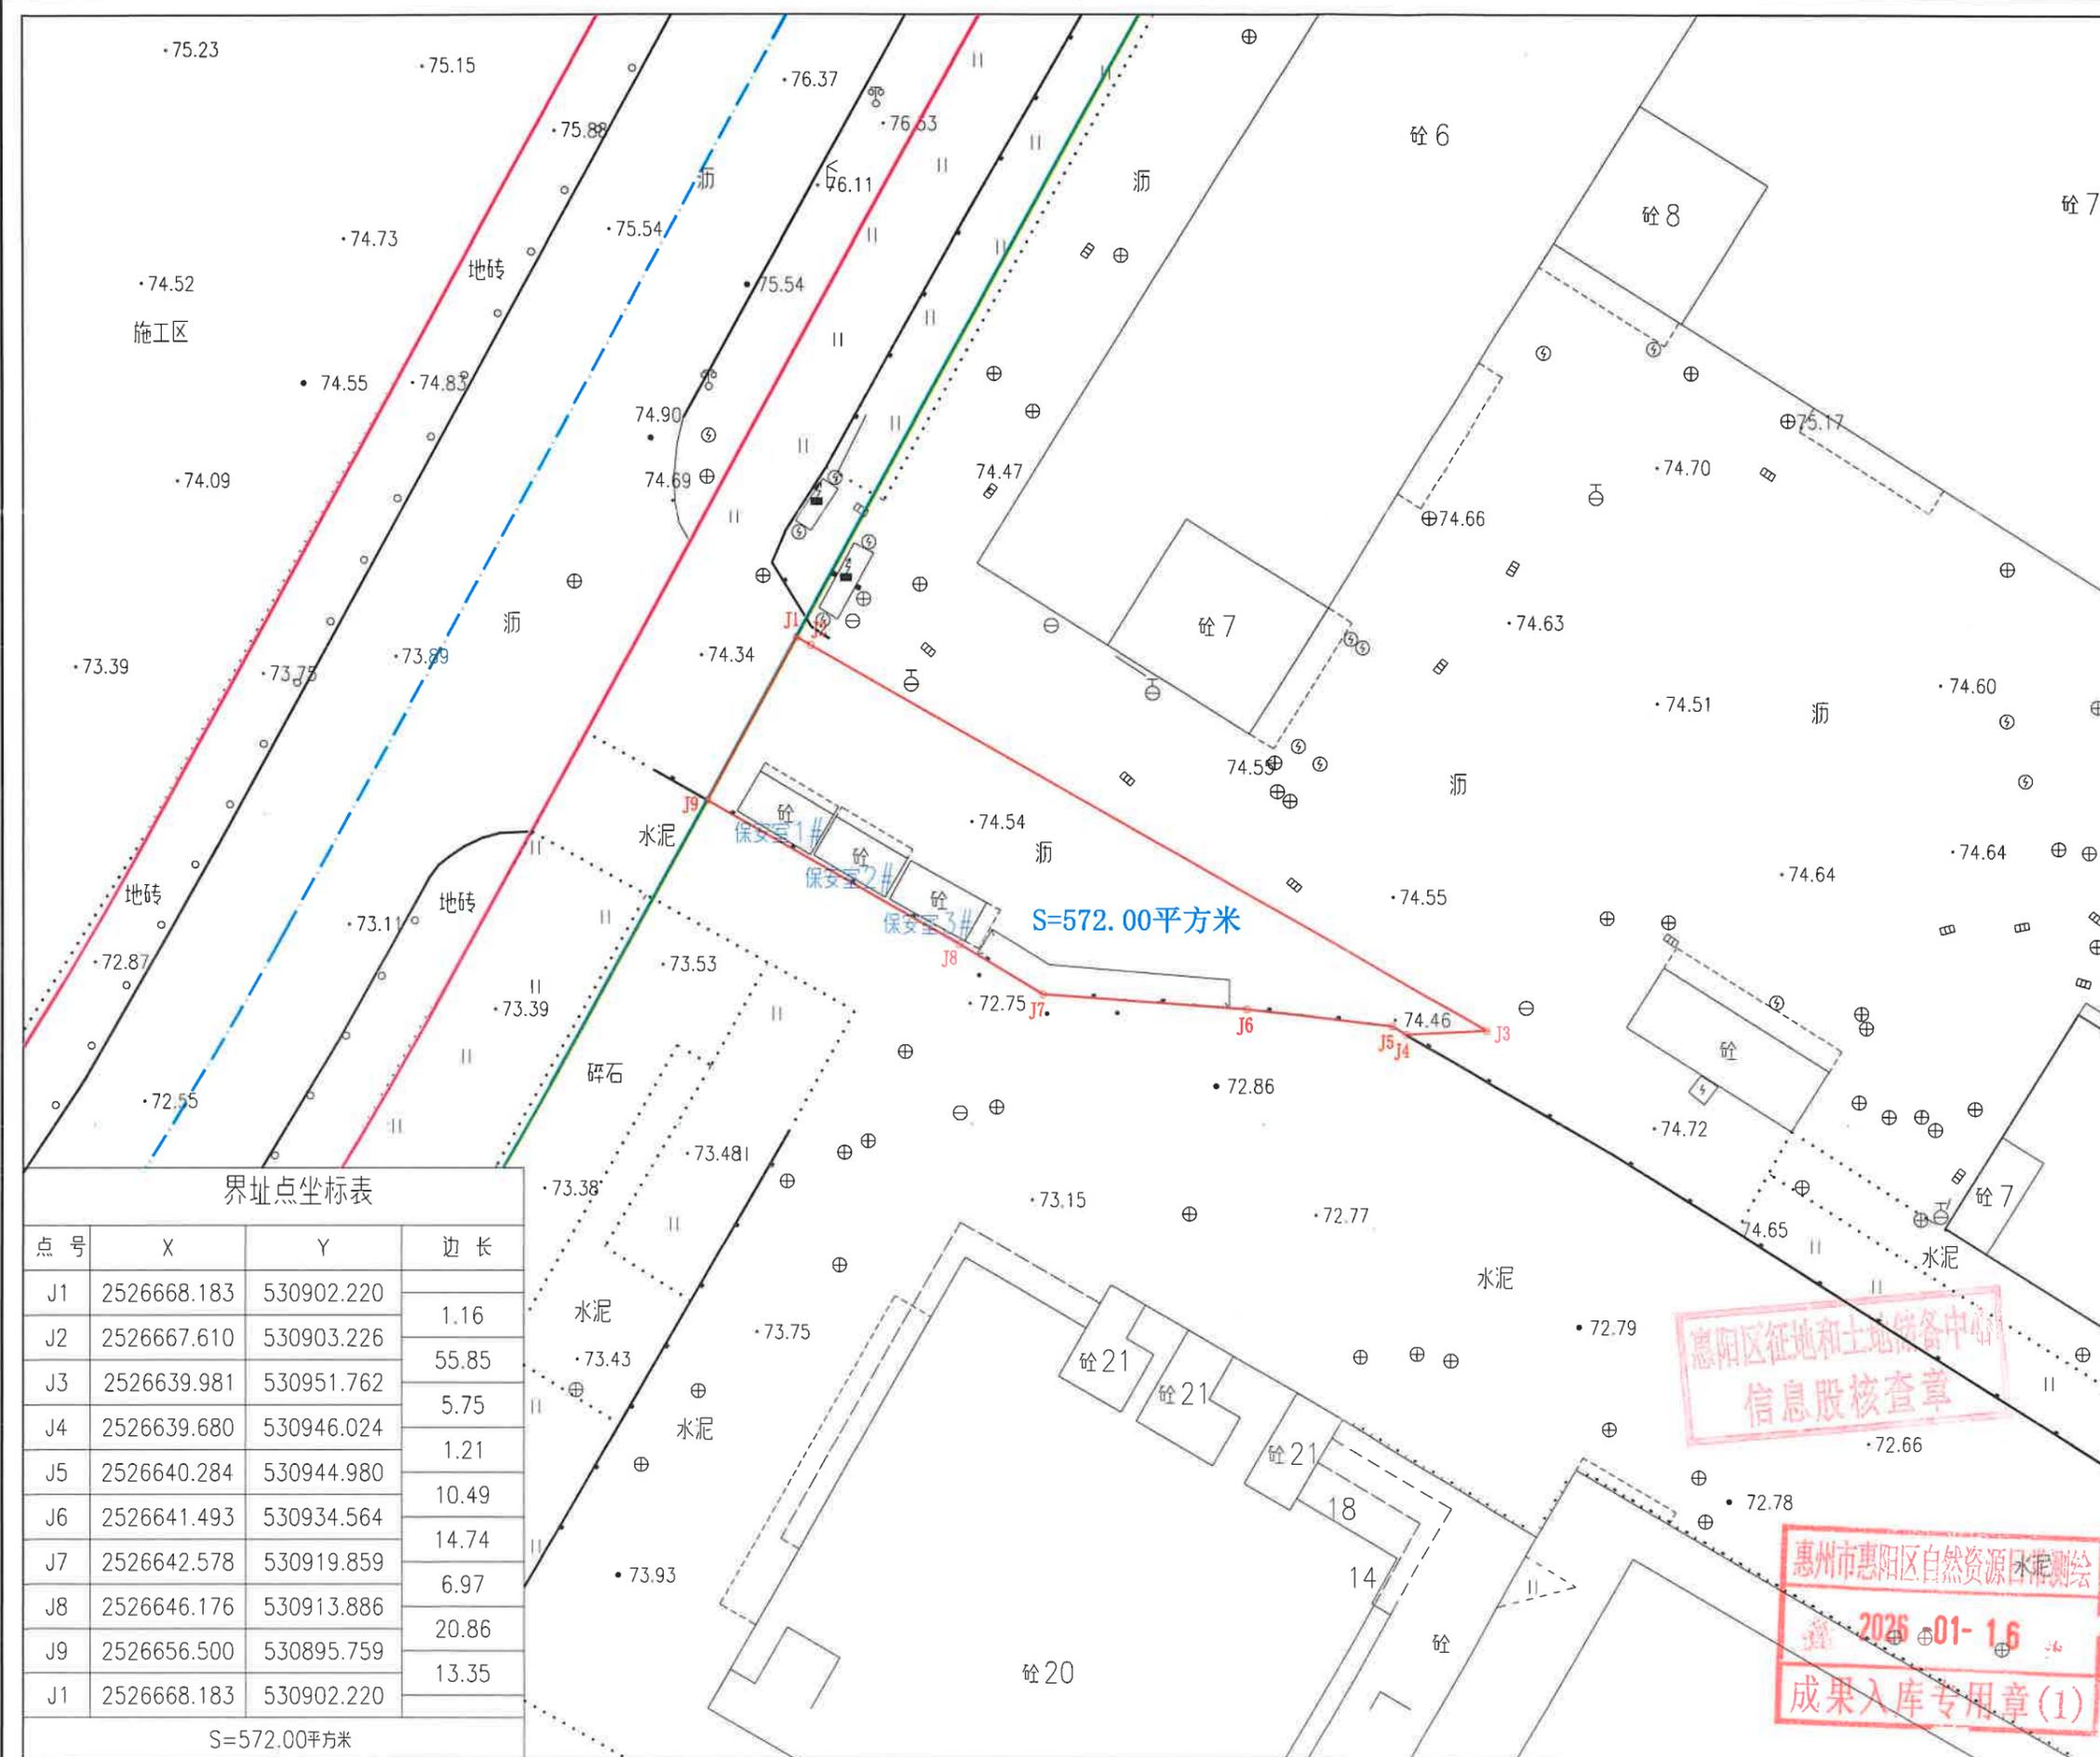

界址点坐标表

点号	X	Y	边长
J1	2526668.183	530902.220	1.16
J2	2526667.610	530903.226	55.85
J3	2526639.981	530951.762	5.75
J4	2526639.680	530946.024	1.21
J5	2526640.284	530944.980	10.49
J6	2526641.493	530934.564	14.74
J7	2526642.578	530919.859	6.97
J8	2526646.176	530913.886	20.86
J9	2526656.500	530895.759	13.35
J1	2526668.183	530902.220	

S=572.00平方米

惠阳区征地和土地储备中心
信息股核查章

惠州市惠阳区自然资源局
2026-01-16
成果入库专用章(1)