


博自然资（用地）挂字【2024】20号用地红线图

界址点坐标表

点号	X	Y	边长
1	2560302.945	38526662.186	
2	2560303.929	38526666.782	A4.7
3	2560304.302	38526668.6	1.86
4	2560322.131	38526778.019	110.86
5	2560200.42	38526794.904	122.88
6	2560088.522	38526810.428	112.97
7	2560088.459	38526809.649	0.78
8	2560088.394	38526806.748	A2.9
9	2560089.413	38526778.016	28.75
10	2560089.063	38526773.685	4.34
11	2560082.494	38526717.05	A57.03
12	2560099.66	38526693.718	28.97
13	2560178.739	38526681.61	80.00
14	2560203.181	38526674.25	25.53
15	2560238.432	38526666.958	A36
16	2560289.258	38526654.581	52.31
1	2560302.945	38526662.186	15.66

S=26883.3 平方米 合40.33亩

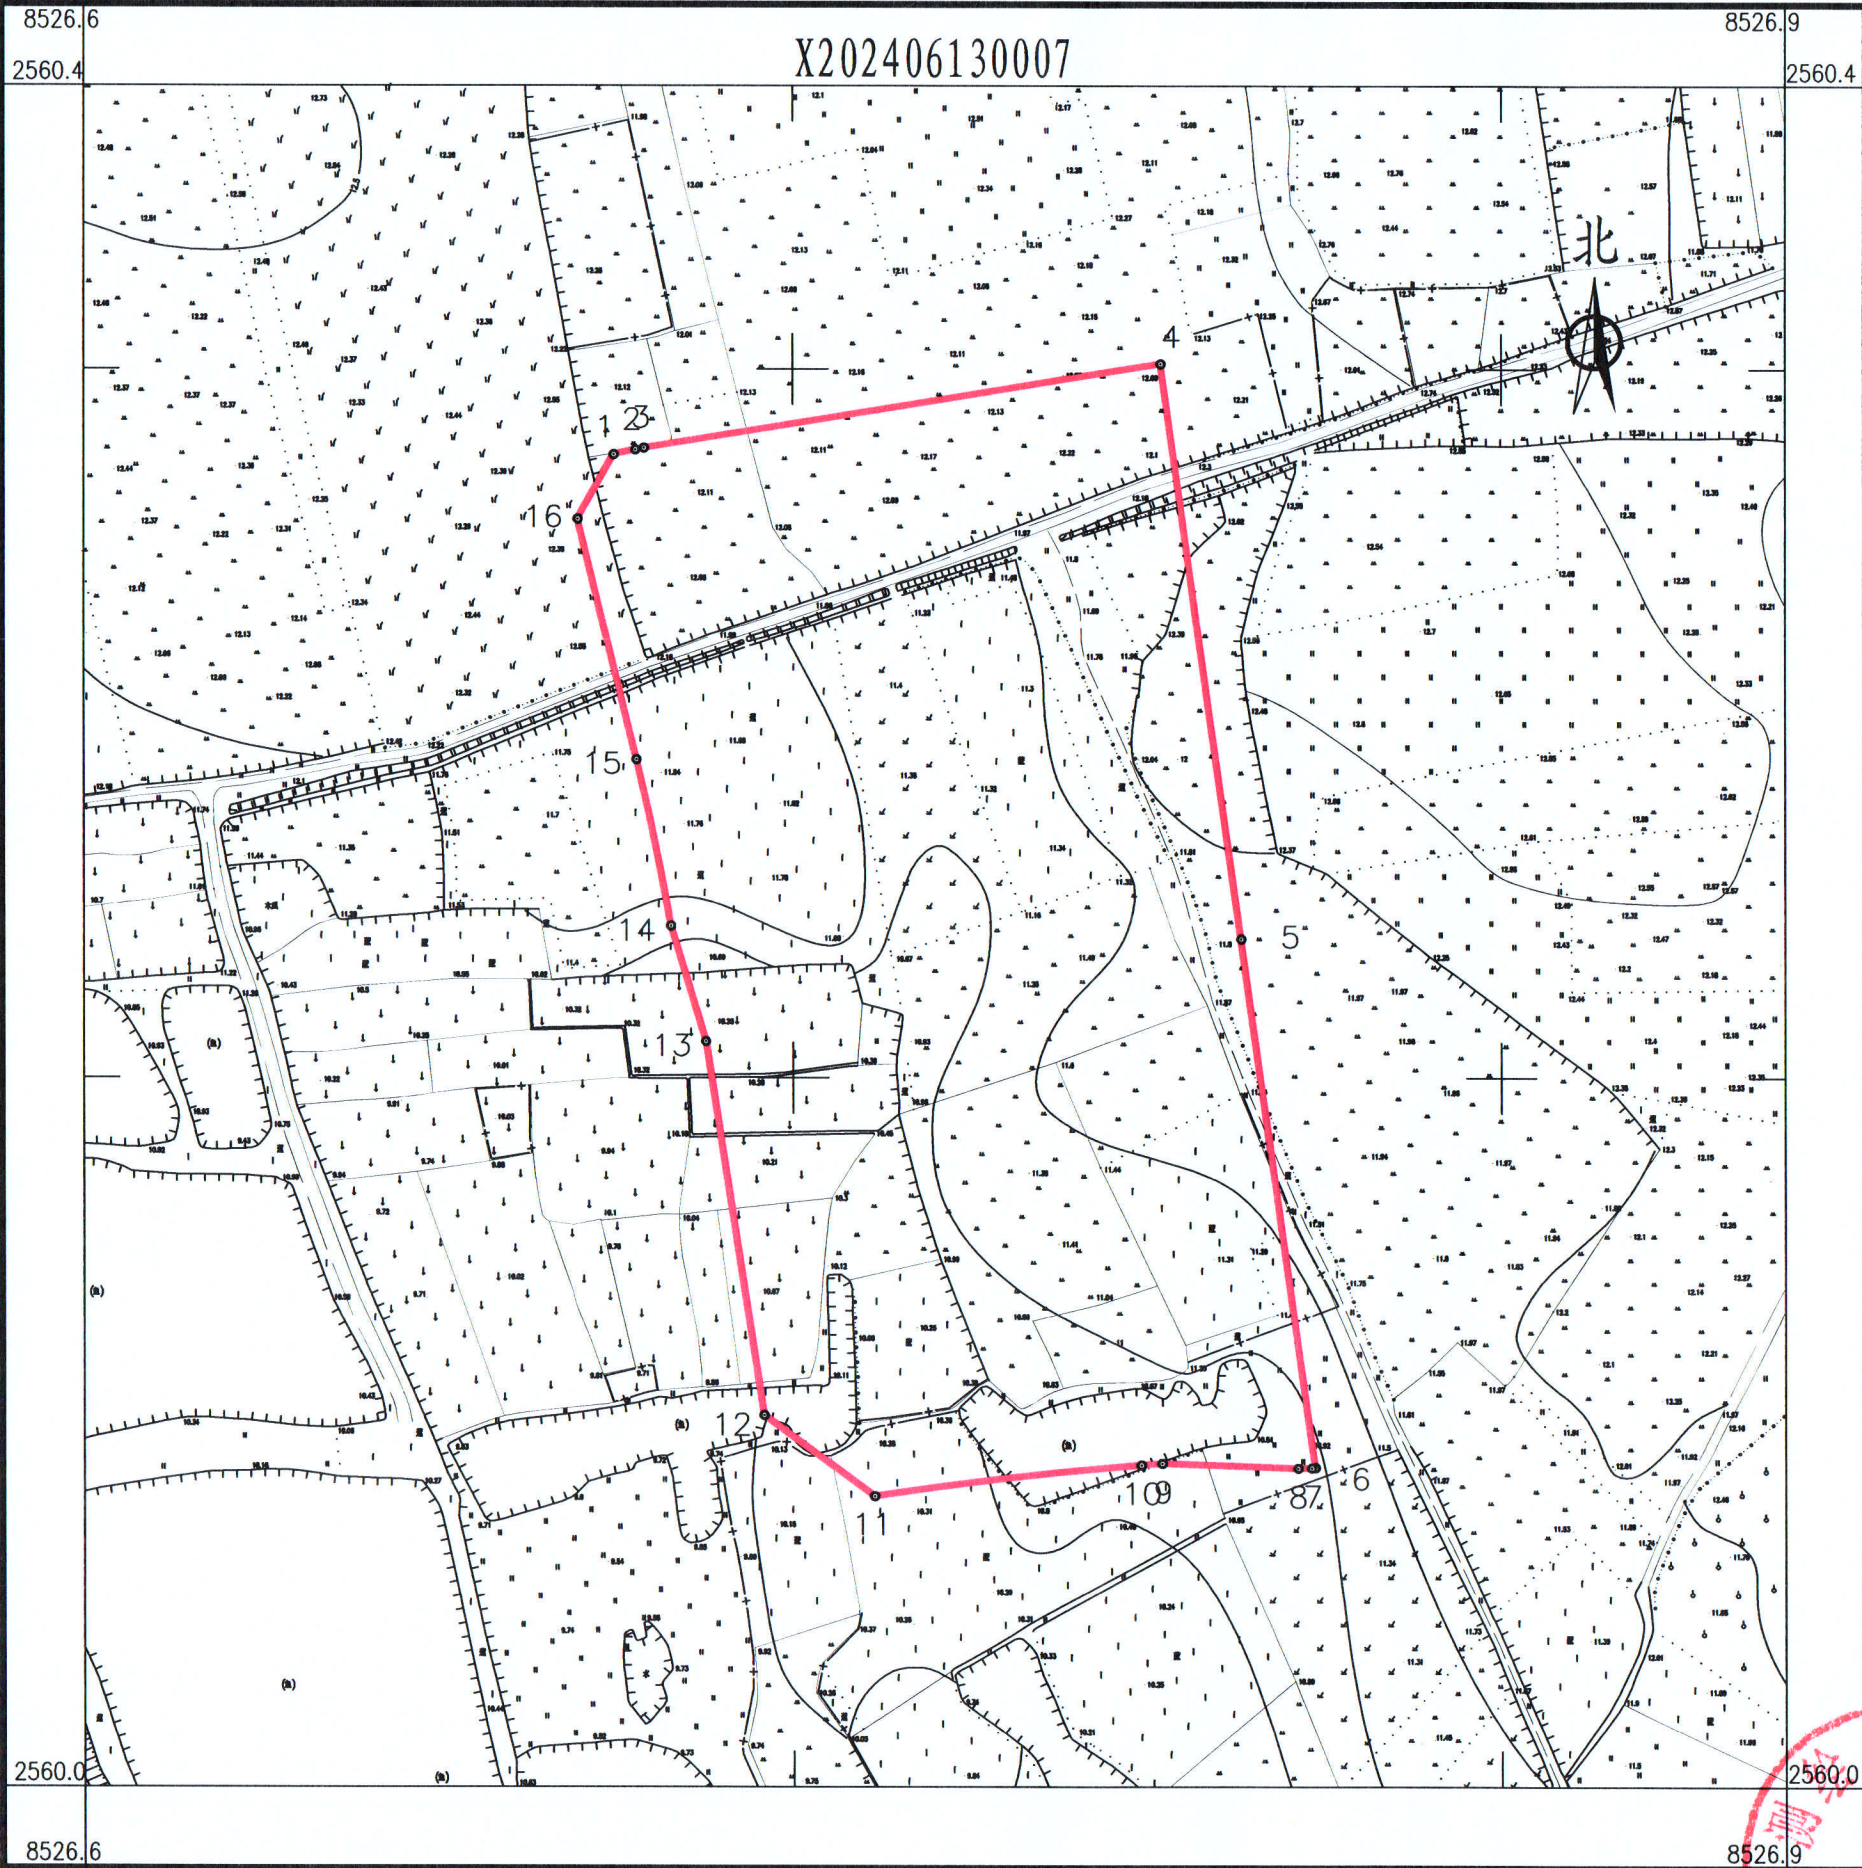

博罗县测绘技术中心

2024年5月数字化测图。面积：26883.30平方米。
2000国家大地坐标系，1985国家高程基准。
此图单独使用时，不作为权属依据。
2017年版图式。

1:1600

绘图员：杨书哲（广核测绘）
检查员：徐惠标、陈兴武

