


博自然资(用地)挂字【2022】47号用地红线图

界址点坐标表

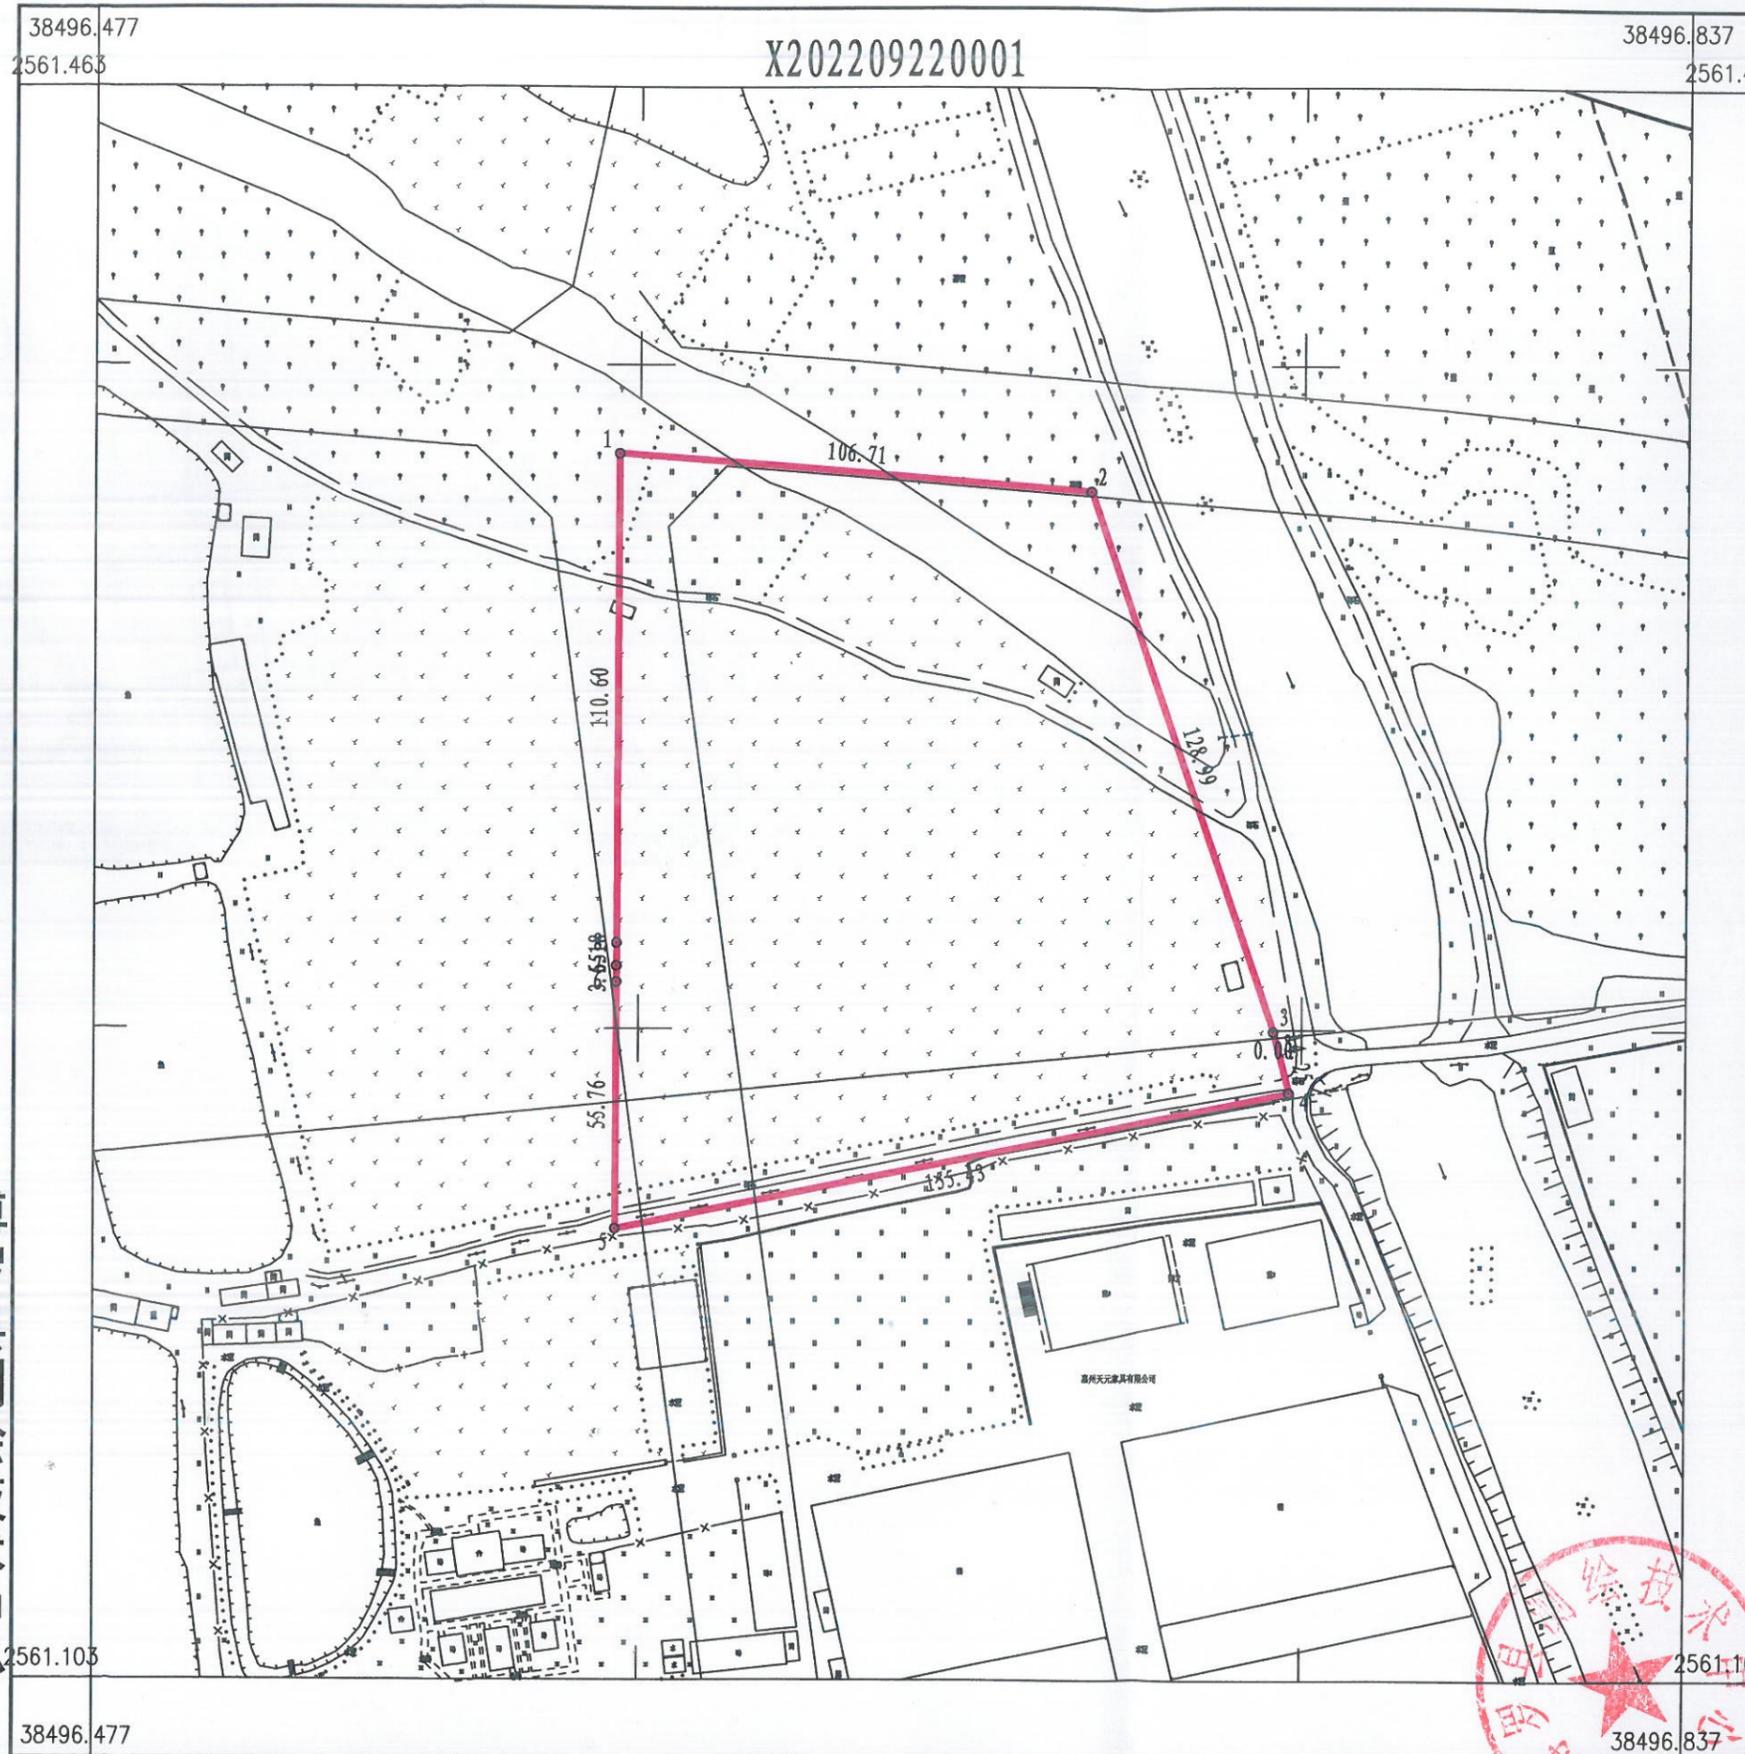

点号	X	Y	边长
1	2561379.976	38496595.342	106.71
2	2561371.603	38496701.722	128.99
3	2561249.580	38496743.555	0.00
3	2561249.580	38496743.555	14.25
4	2561235.792	38496747.150	155.43
5	2561204.795	38496594.846	55.76
6	2561260.558	38496595.022	3.65
7	2561264.205	38496595.033	5.18
8	2561269.380	38496595.050	110.60
1	2561379.976	38496595.342	
S=20433平方米 合30.6495亩			

博罗县测绘技术中心

2022年9月数字化测图。面积：20433平方米。
 2000国家大地坐标系，1985国家高程基准。
 此图单独使用时，不作为权属依据。
 2017年版图式。

1:1600

绘图员：郭健(全成多维)
 检查员：李慧娜