


# 博自然资源(用地)挂字 2026 3号用地红线图

## 界址点坐标表

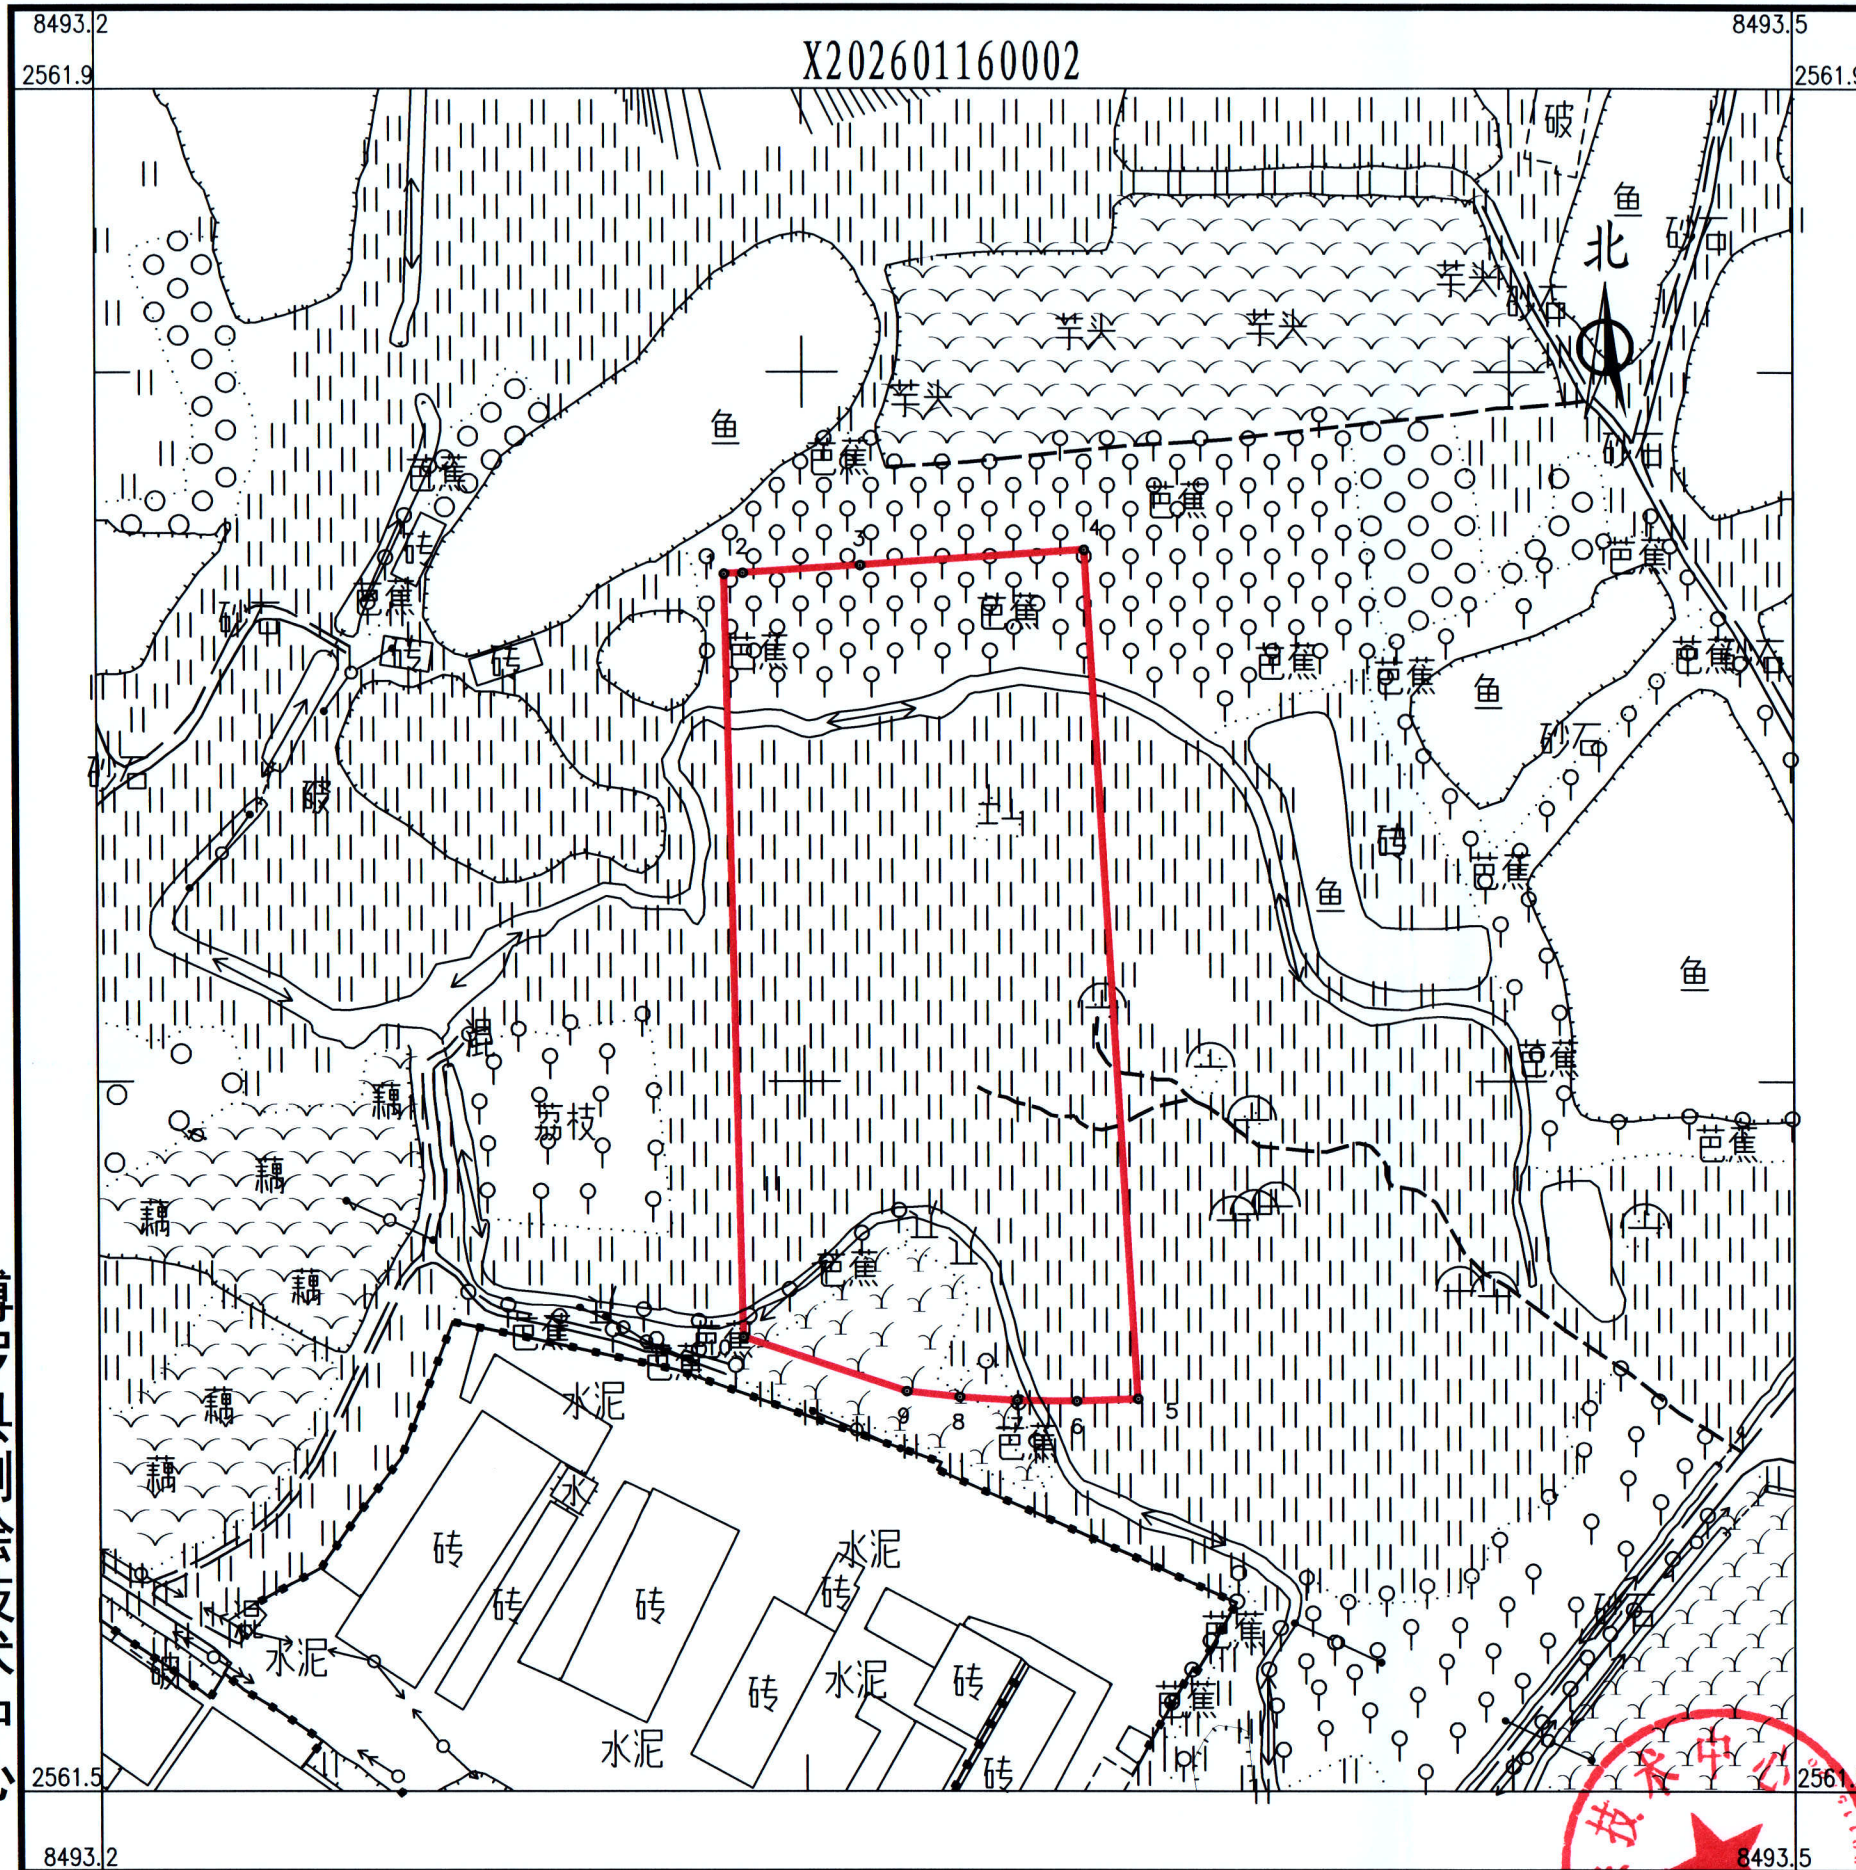

点号	X	Y	边长
1	2561769.349	38493284.262	
2	2561769.526	38493288.245	3.99
3	2561771.128	38493313.261	25.07
4	2561774.406	38493360.611	47.46
5	2561594.898	38493371.483	179.84
6	2561594.411	38493358.412	13.08
7	2561594.574	38493345.688	12.72
8	2561595.314	38493333.573	12.14
9	2561596.507	38493322.390	11.25
10	2561607.951	38493287.687	36.54
1	2561769.349	38493284.262	161.43
S=13903 平方米 合20.85亩			

博罗县测绘技术中心

2026年1月数字化测图。面积：13903平方米。  
 2000国家大地坐标系，1985国家高程基准。  
 此图单独使用时，不作为权属依据。  
 2017年版图式。

1:1600



绘图员：杨书哲  
 检查员：陈兴武