


博自然资(用地)挂字【2022】60号用地红线图

界址点坐标表

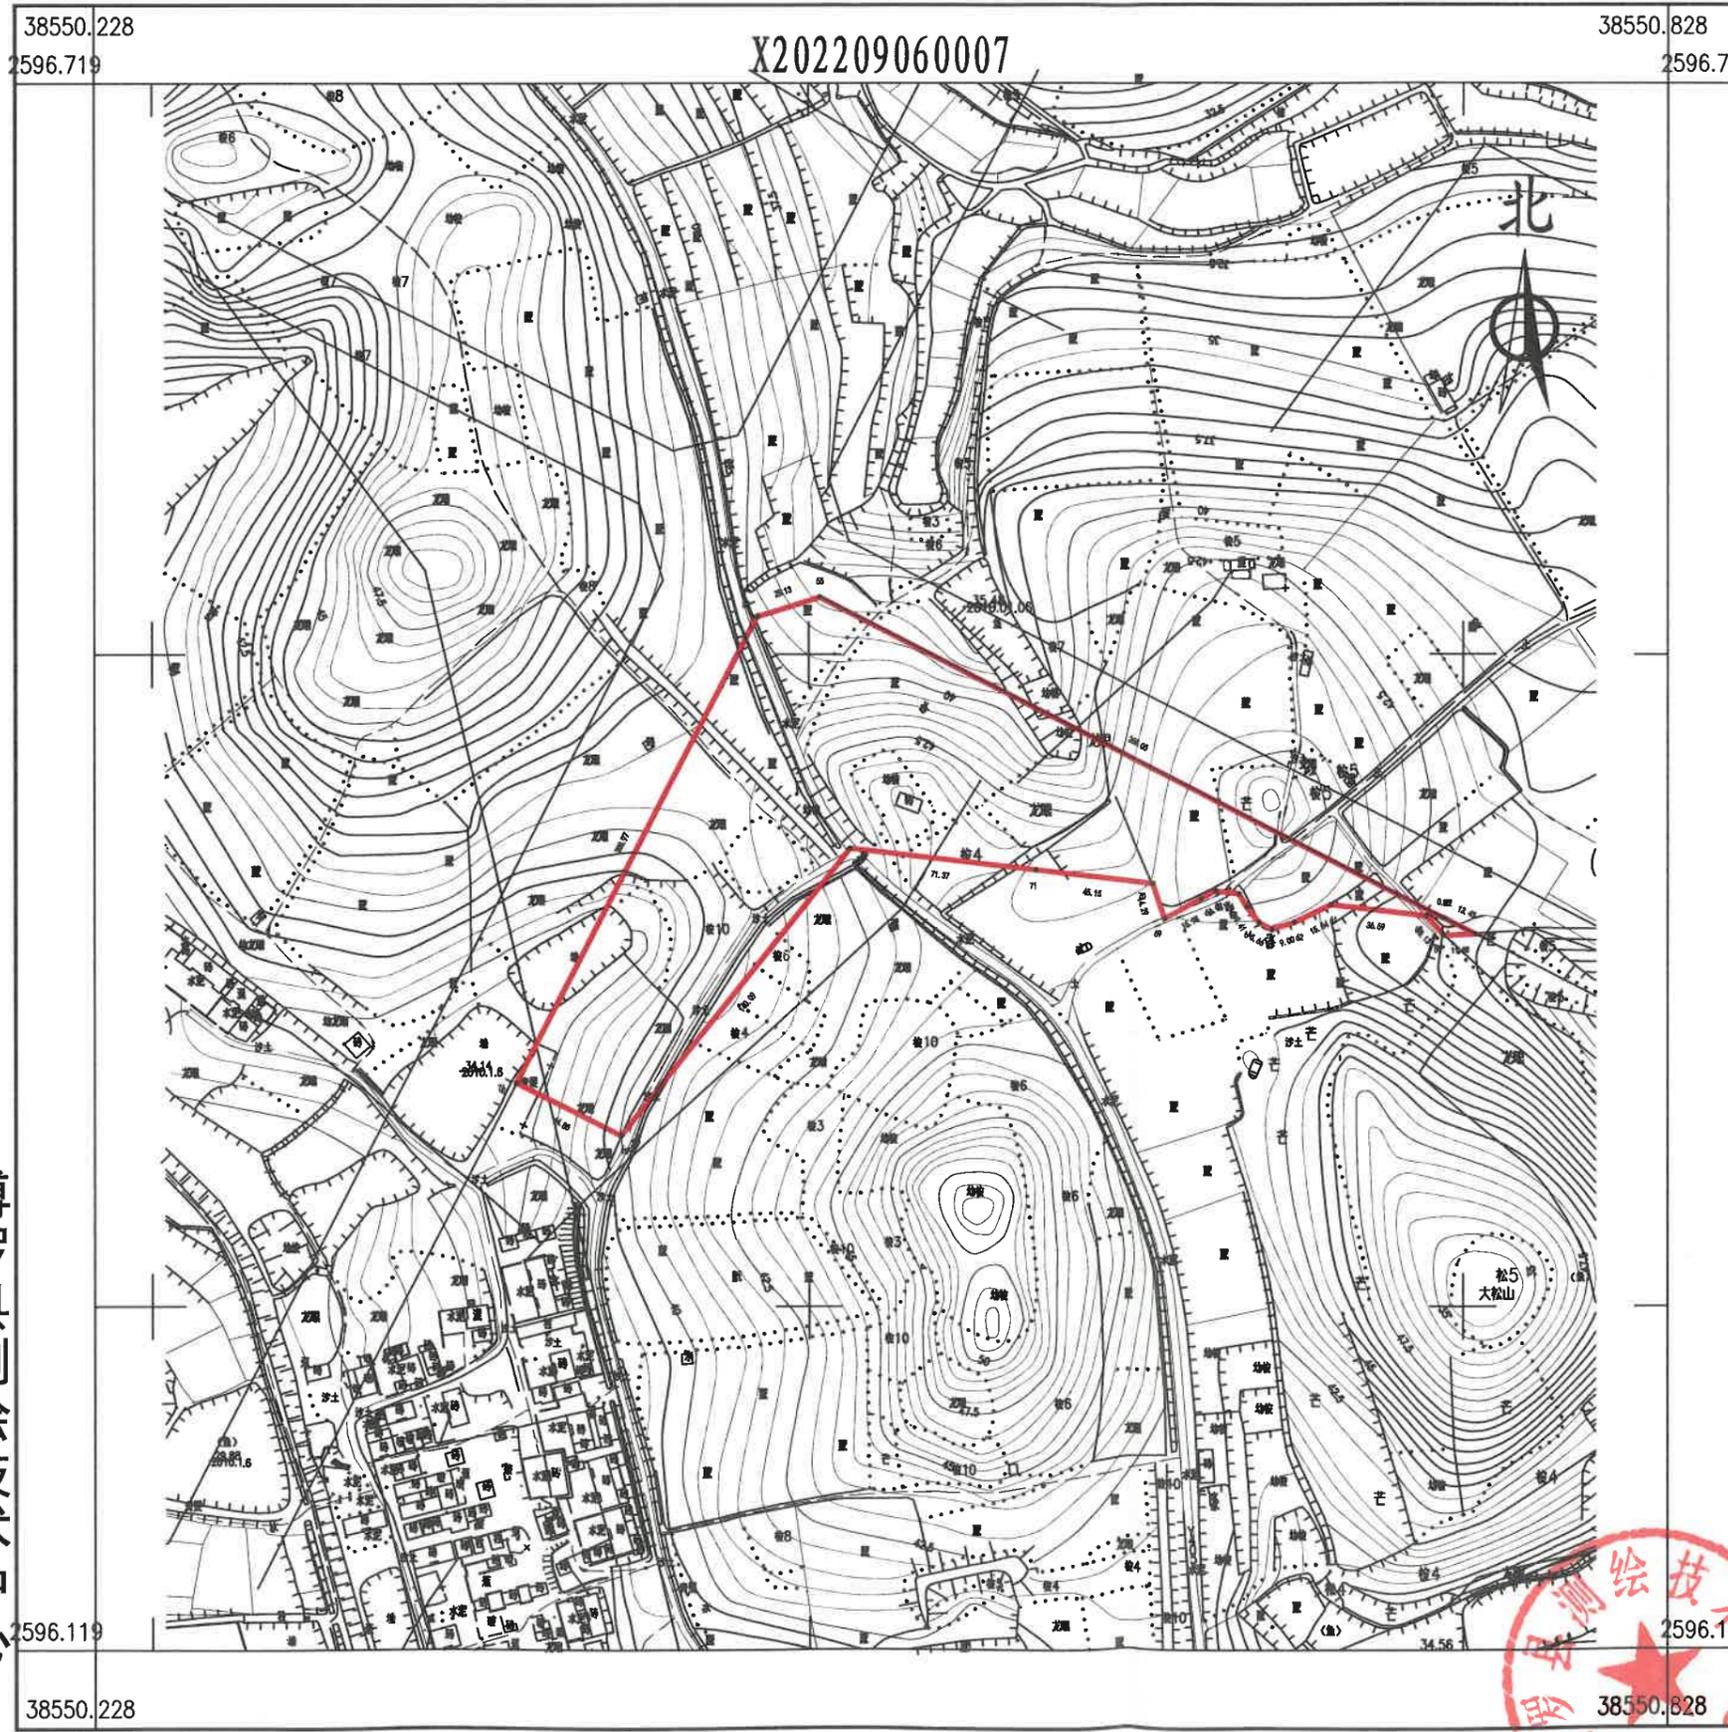

点号	X	Y	边长
54	2596514.374	38550480.376	25.13
55	2596522.030	38550504.315	268.05
56	2596398.712	38550742.312	0.52
57	2596398.650	38550742.832	13.43
58	2596392.472	38550754.756	11.89
59	2596391.976	38550742.874	10.13
60	2596399.454	38550736.046	36.59
61	2596403.759	38550699.707	15.54
62	2596396.952	38550685.734	9.00
63	2596394.240	38550677.148	5.66
64	2596396.952	38550672.177	7.41
65	2596402.826	38550667.658	5.96
66	2596407.923	38550664.562	9.03
67	2596408.985	38550655.597	6.32
68	2596405.990	38550650.034	15.98
69	2596398.283	38550636.034	14.29
70	2596411.839	38550631.515	45.15
71	2596417.151	38550586.674	71.37
72	2596425.548	38550515.797	0.28
73	2596425.332	38550515.626	0.05
21	2596425.303	38550515.589	140.09
74	2596315.350	38550428.781	0.04
23	2596315.310	38550428.765	0.12
75	2596315.216	38550428.690	44.85
76	2596335.530	38550388.700	200.97
54	2596514.374	38550480.376	
S=22762.7 平方米 合34.1442亩			

博罗县测绘技术中心

2022年9月数字化测图。面积：22762.7平方米。
 2000国家大地坐标系，1985国家高程基准。
 此图单独使用时，不作为权属依据。
 2017年版图式。

1:2700

绘图员：郭健(全成多维)
 检查员：李慧娜

