


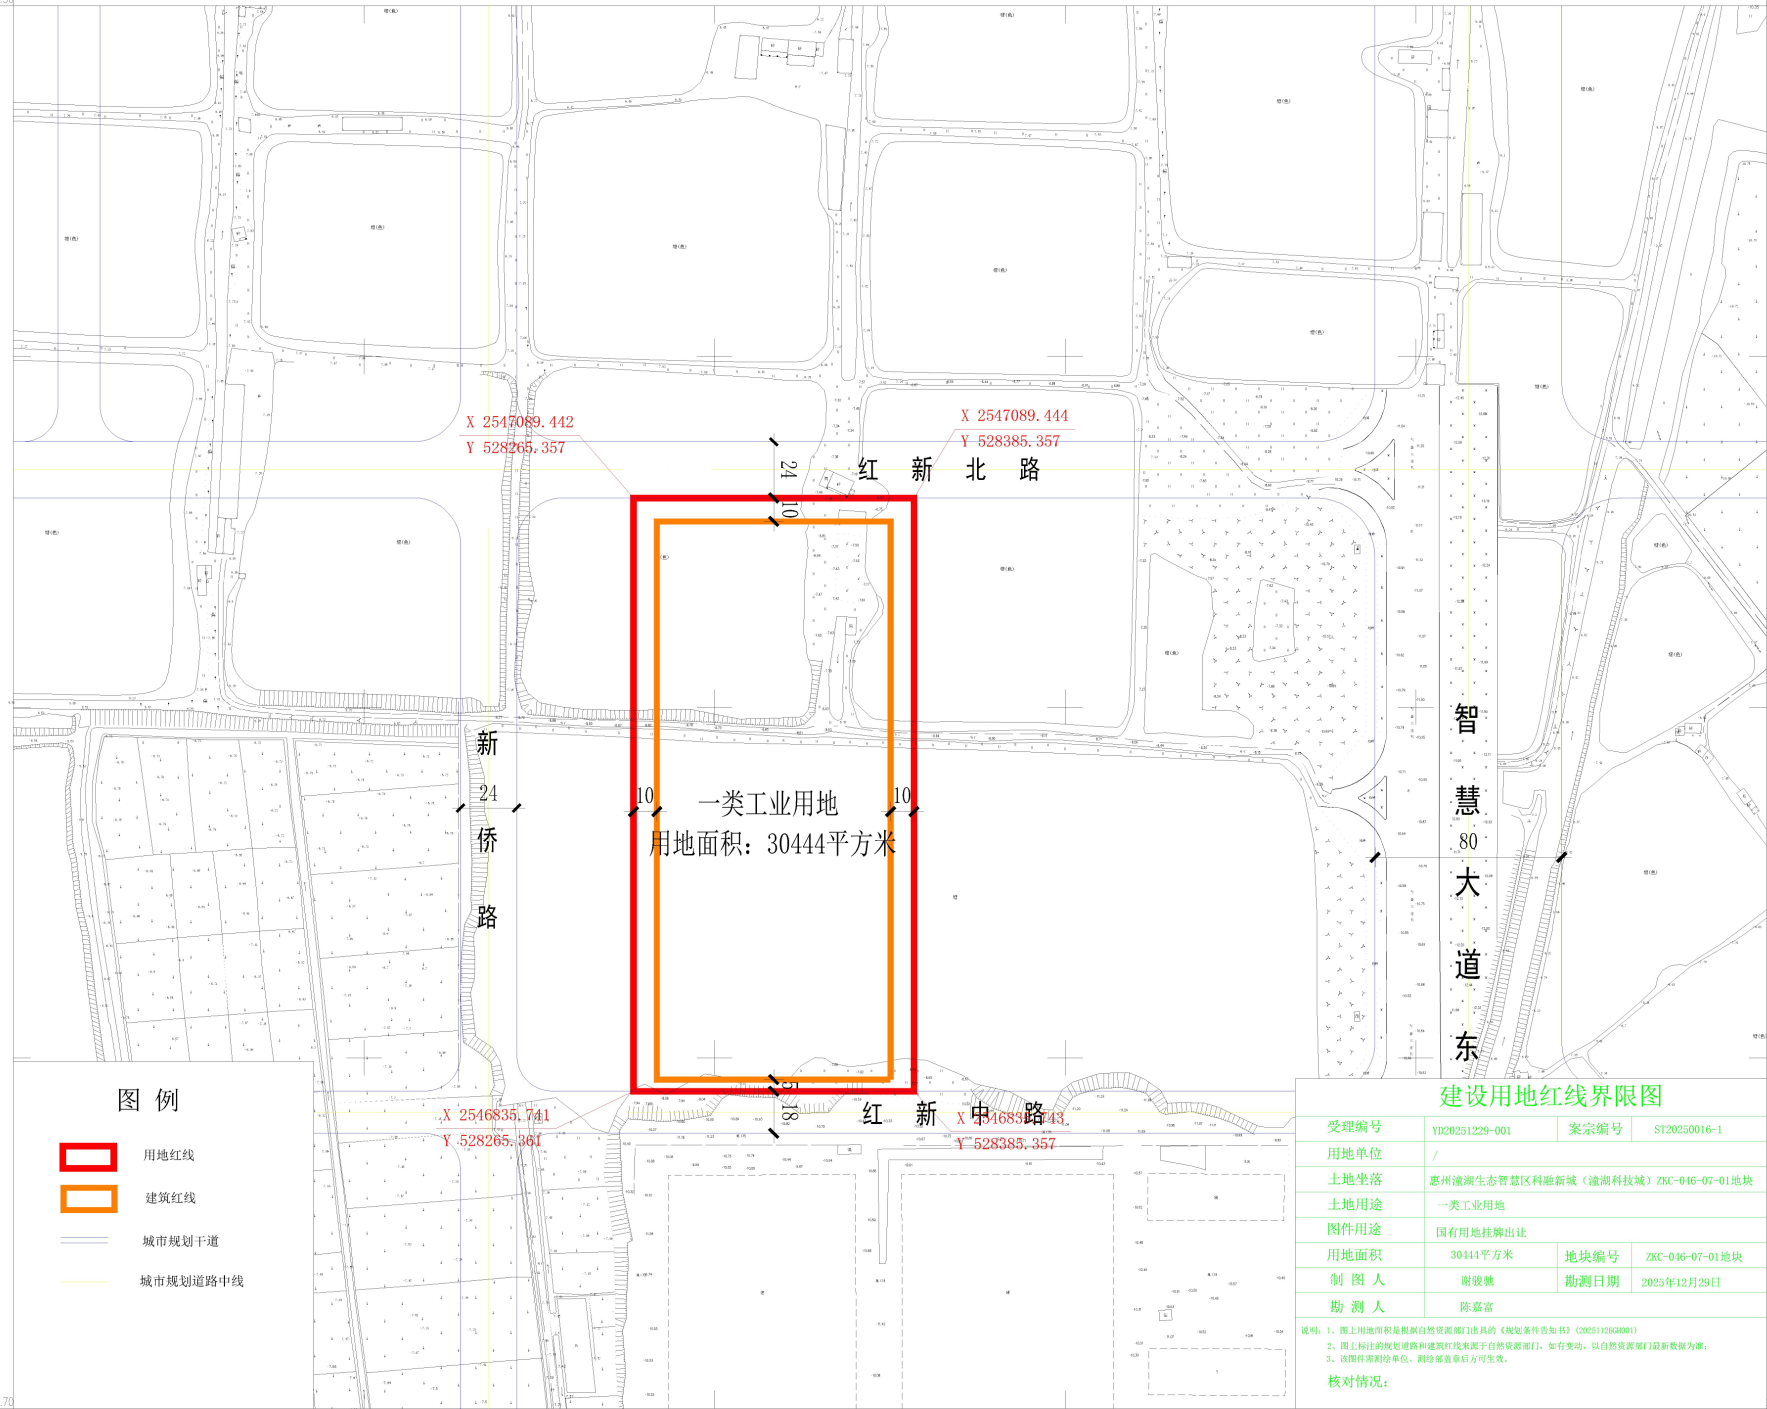

图例

- 用地红线
- 建筑红线
- 城市规划干道
- 城市规划道路中线

建设用地红线界限图

受理编号	YD20251229-001	案宗编号	ST20250016-1
用地单位	/		
土地坐落	惠州潼湖生态智慧区科融新城（潼湖科技城）ZKC-016-07-01地块		
土地用途	一类工业用地		
图件用途	国有用地挂牌出让		
用地面积	30444平方米	地块编号	ZKC-016-07-01地块
制 图 人	谢筱施	勘测日期	2025年12月29日
勘 测 人	陈嘉富		

说明：1、图上用地面积是根据自然资源部门出具的《规划条件告知书》（20251126G4001）
2、图上标注的规划道路和建筑红线来源于自然资源部门，如有变动，以自然资源部门最新数据为准；
3、该图件为勘测单位，删除印章后方可生效。

核对情况：