

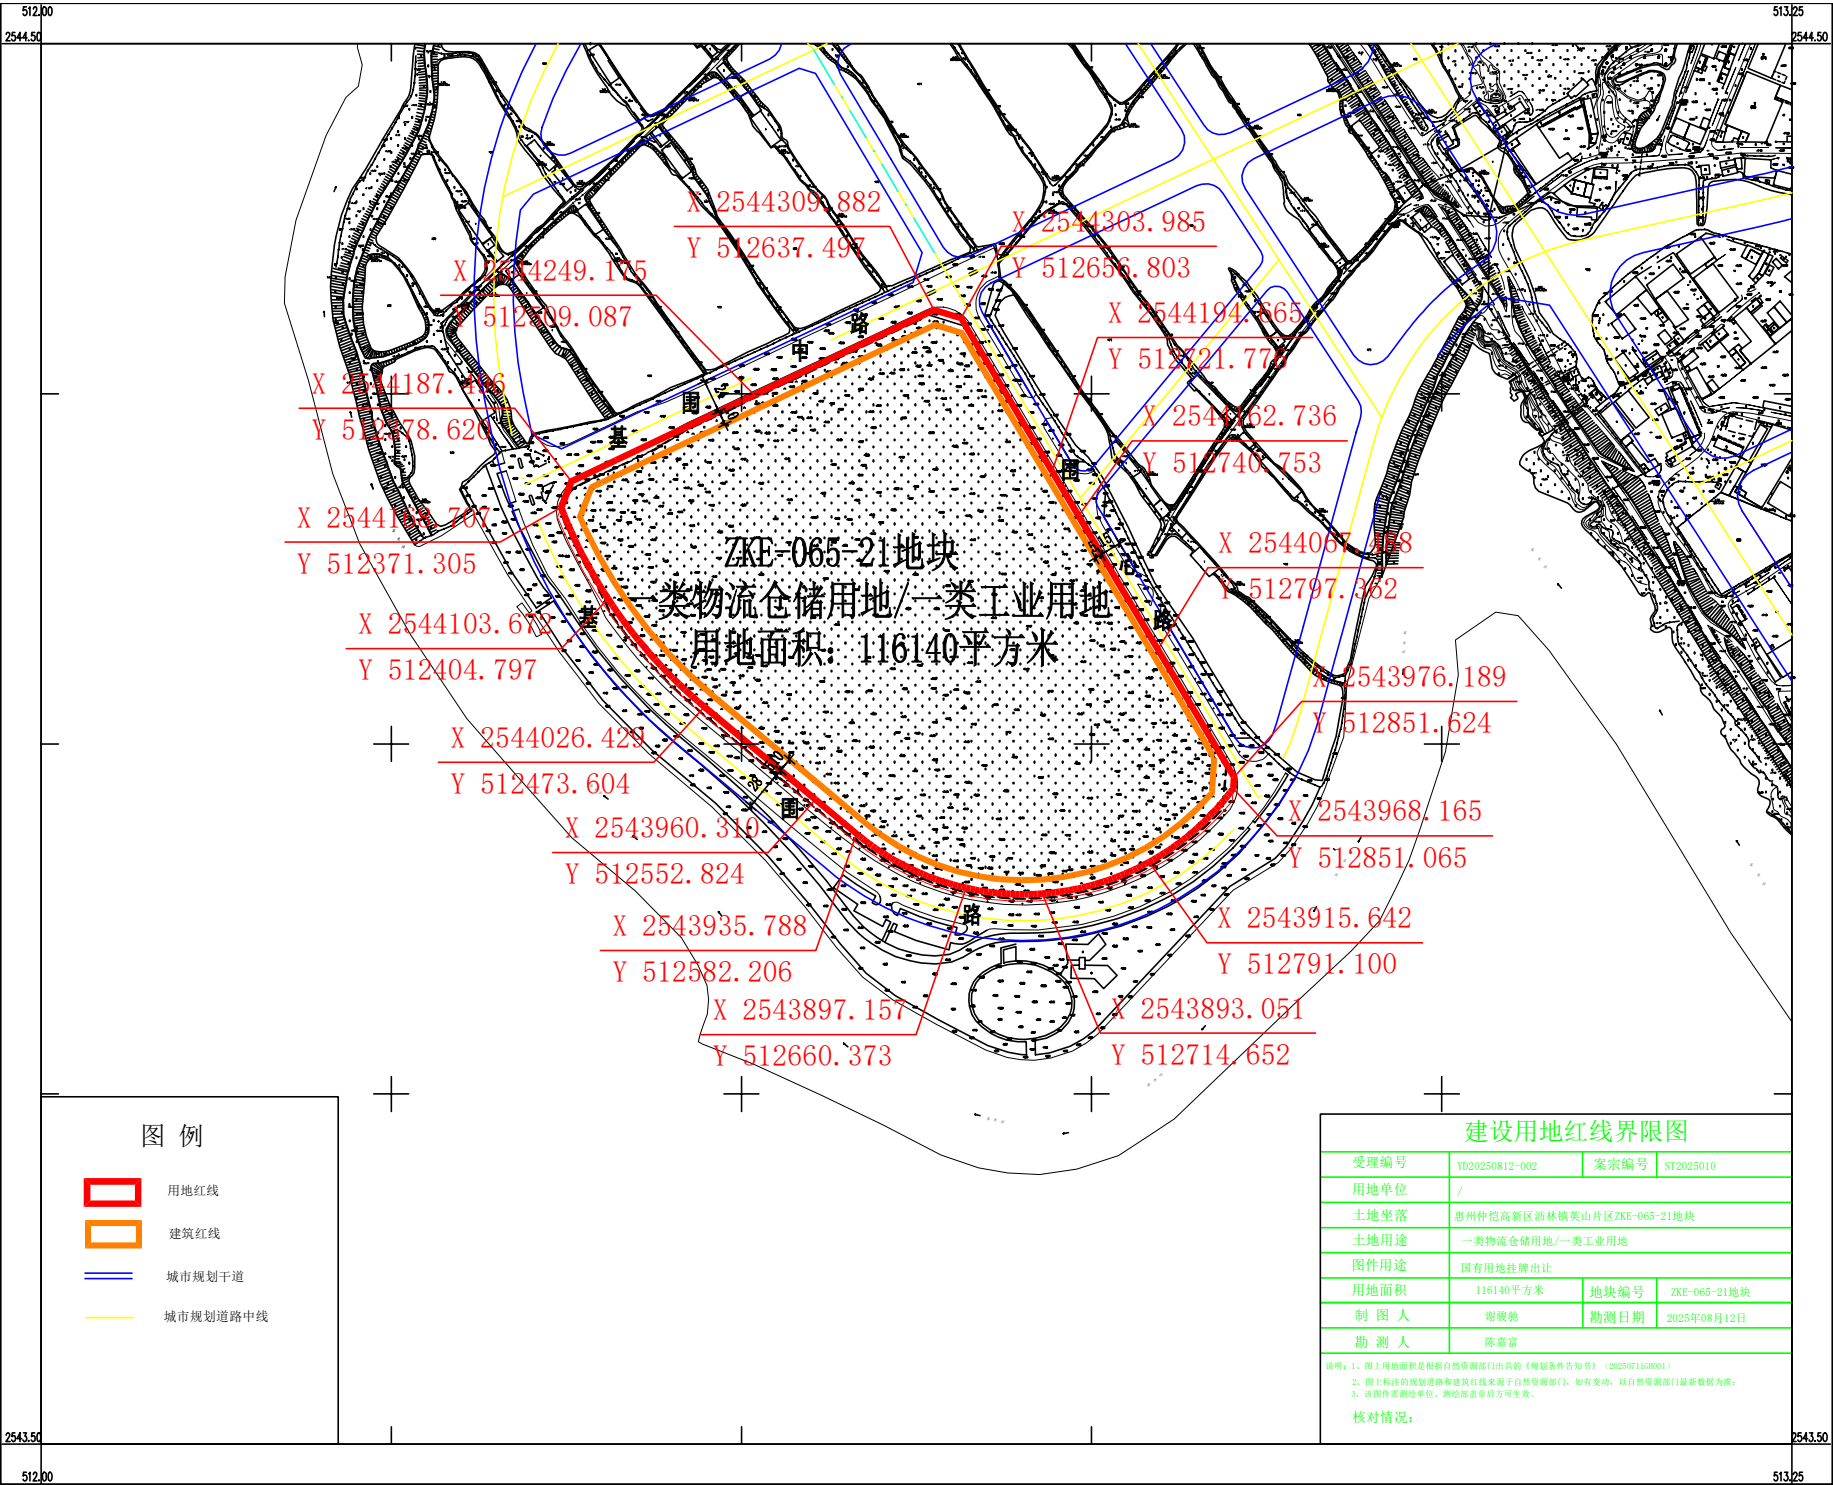


图 例

- 用地红线
- 建筑红线
- 城市规划干道
- 城市规划道路中线

建设用地红线界限图

受理编号	YD20250812-002	案宗编号	ST2025010
用地单位	/		
土地坐落	惠州仲恺高新区沥林镇英山片区ZKE-065-21地块		
土地用途	一类物流仓储用地/一类工业用地		
图件用途	国有用地挂牌出让		
用地面积	116140平方米	地块编号	ZKE-065-21地块
制 图 人	谢敬驰	勘测日期	2025年08月12日
勘 测 人	陈嘉富		

说明：1、图上用地面积是根据自然资源部门出具的《规划条件告知书》（20250711GR001）；
2、图上标注的规划道路和建筑红线来源于自然资源部门，如有变动，以自然资源部门最新数据为准；
3、该图件勘测的单位：测绘部盖章后方可生效。

核对情况：