


界址点坐标表			
点号	X	Y	边长
J1	2525496.690	542192.359	83.71
J2	2525485.774	542275.359	
J3	2525485.774	542330.055	54.70
J4	2525458.497	542342.471	29.97
J5	2525409.434	542299.745	65.06
J6	2525411.728	542284.468	15.45
J7	2525412.236	542284.911	0.67
J8	2525442.759	542311.492	40.47
J9	2525482.174	542293.550	43.31
J10	2525484.164	542239.156	54.43
J1	2525496.690	542192.359	48.44
S=2253.40平方米			

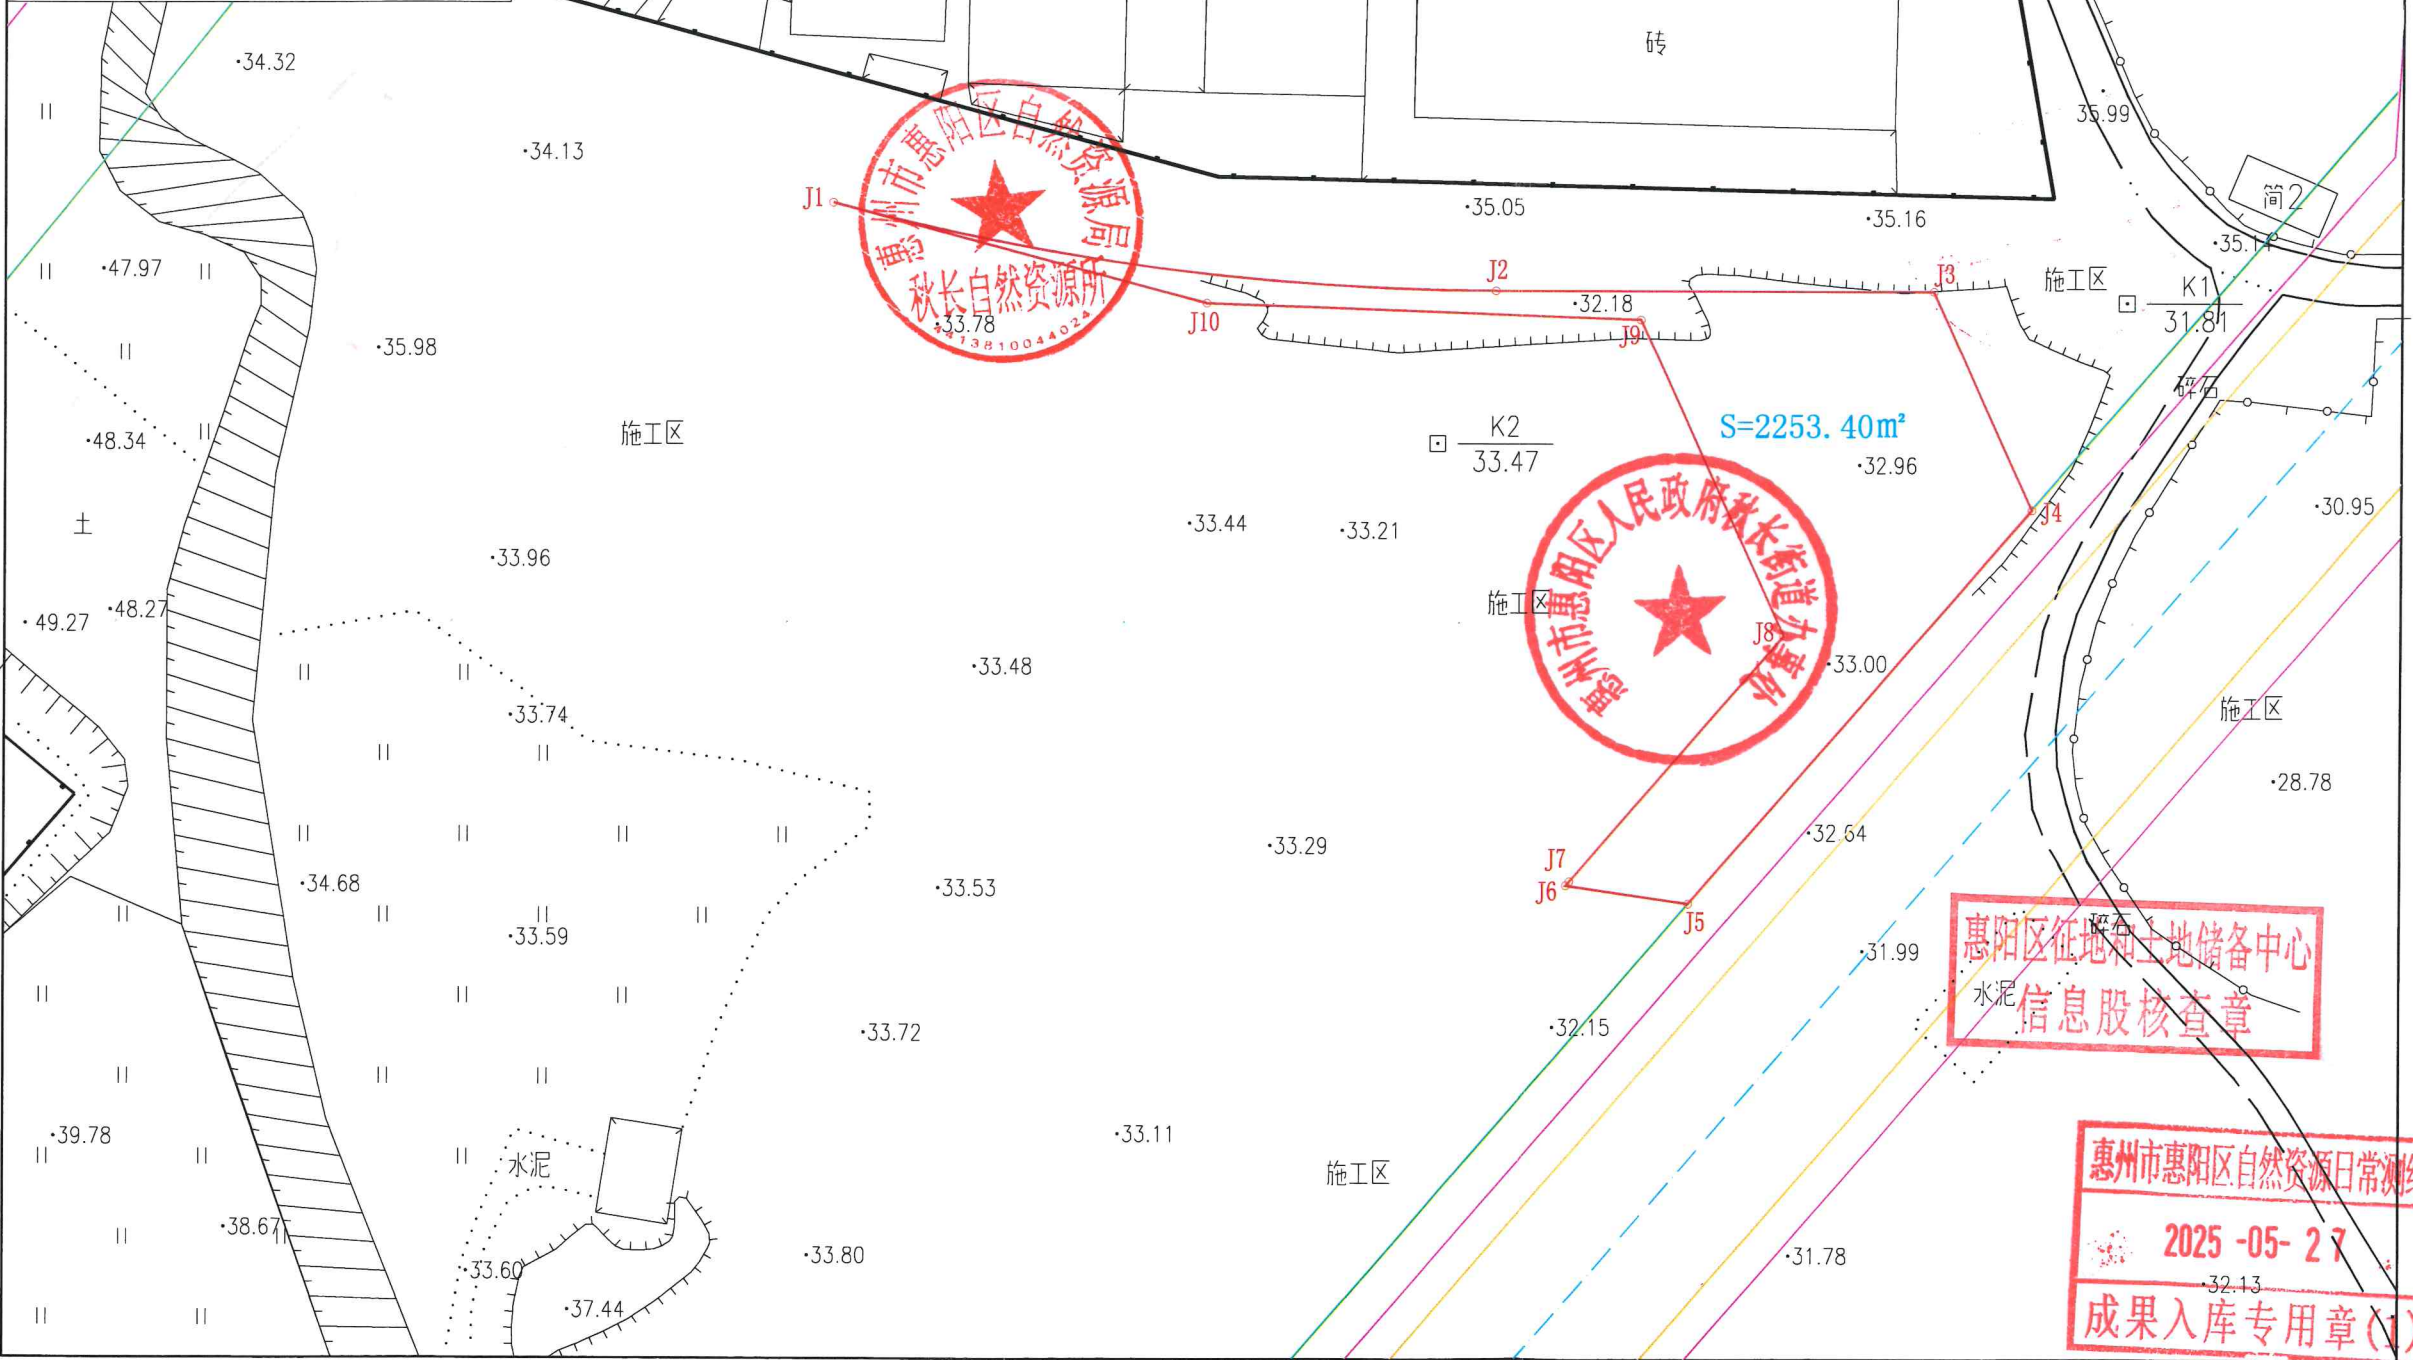

广东经纬土地勘测规划科技有限公司
自然资源日常管理测绘技术服务项目

土地勘测定界图

受理编号	FDJ20250526002
委托出图方	惠州市惠阳区自然资源局
土地坐落	惠州市惠阳区秋长街道
宗地面积	2253.40m²
测绘编号	JW-Q25052662
宗地编码	441303002201GB00109

勘测定界单位签注

宗地界线和现状建设情况说明：
1、宗地界线依据惠州市惠阳区人民政府秋长街道办事处盖章图纸绘出。
2、现状为施工地。

宗地界线调整审核			
坐标系	2000国家大地坐标系	高程系	1985国家高程基准
比例尺	1:1000	测量员	曾媛媛
检查员	周孝明	项目负责人	曾国柱
备注	本图只表明宗地位置、范围、面积。		
制图日期	2025年05月26日		

质量监管单位签注

广东省国土资源测绘院
惠州市自然资源局规划勘测院
惠阳区自然资源局日常测绘质量监管和成果入库专用章(1)

审查人 李少文 审查日期 2025.5.27

图例：	宗地界线
	城市绿线
	道路中心线
	道路侧石线
	道路红线

惠州市惠阳区自然资源局日常测绘
2025-05-27
成果入库专用章(1)