


博自然资(用地)挂字【2022】67号用地红线图

界址点坐标表

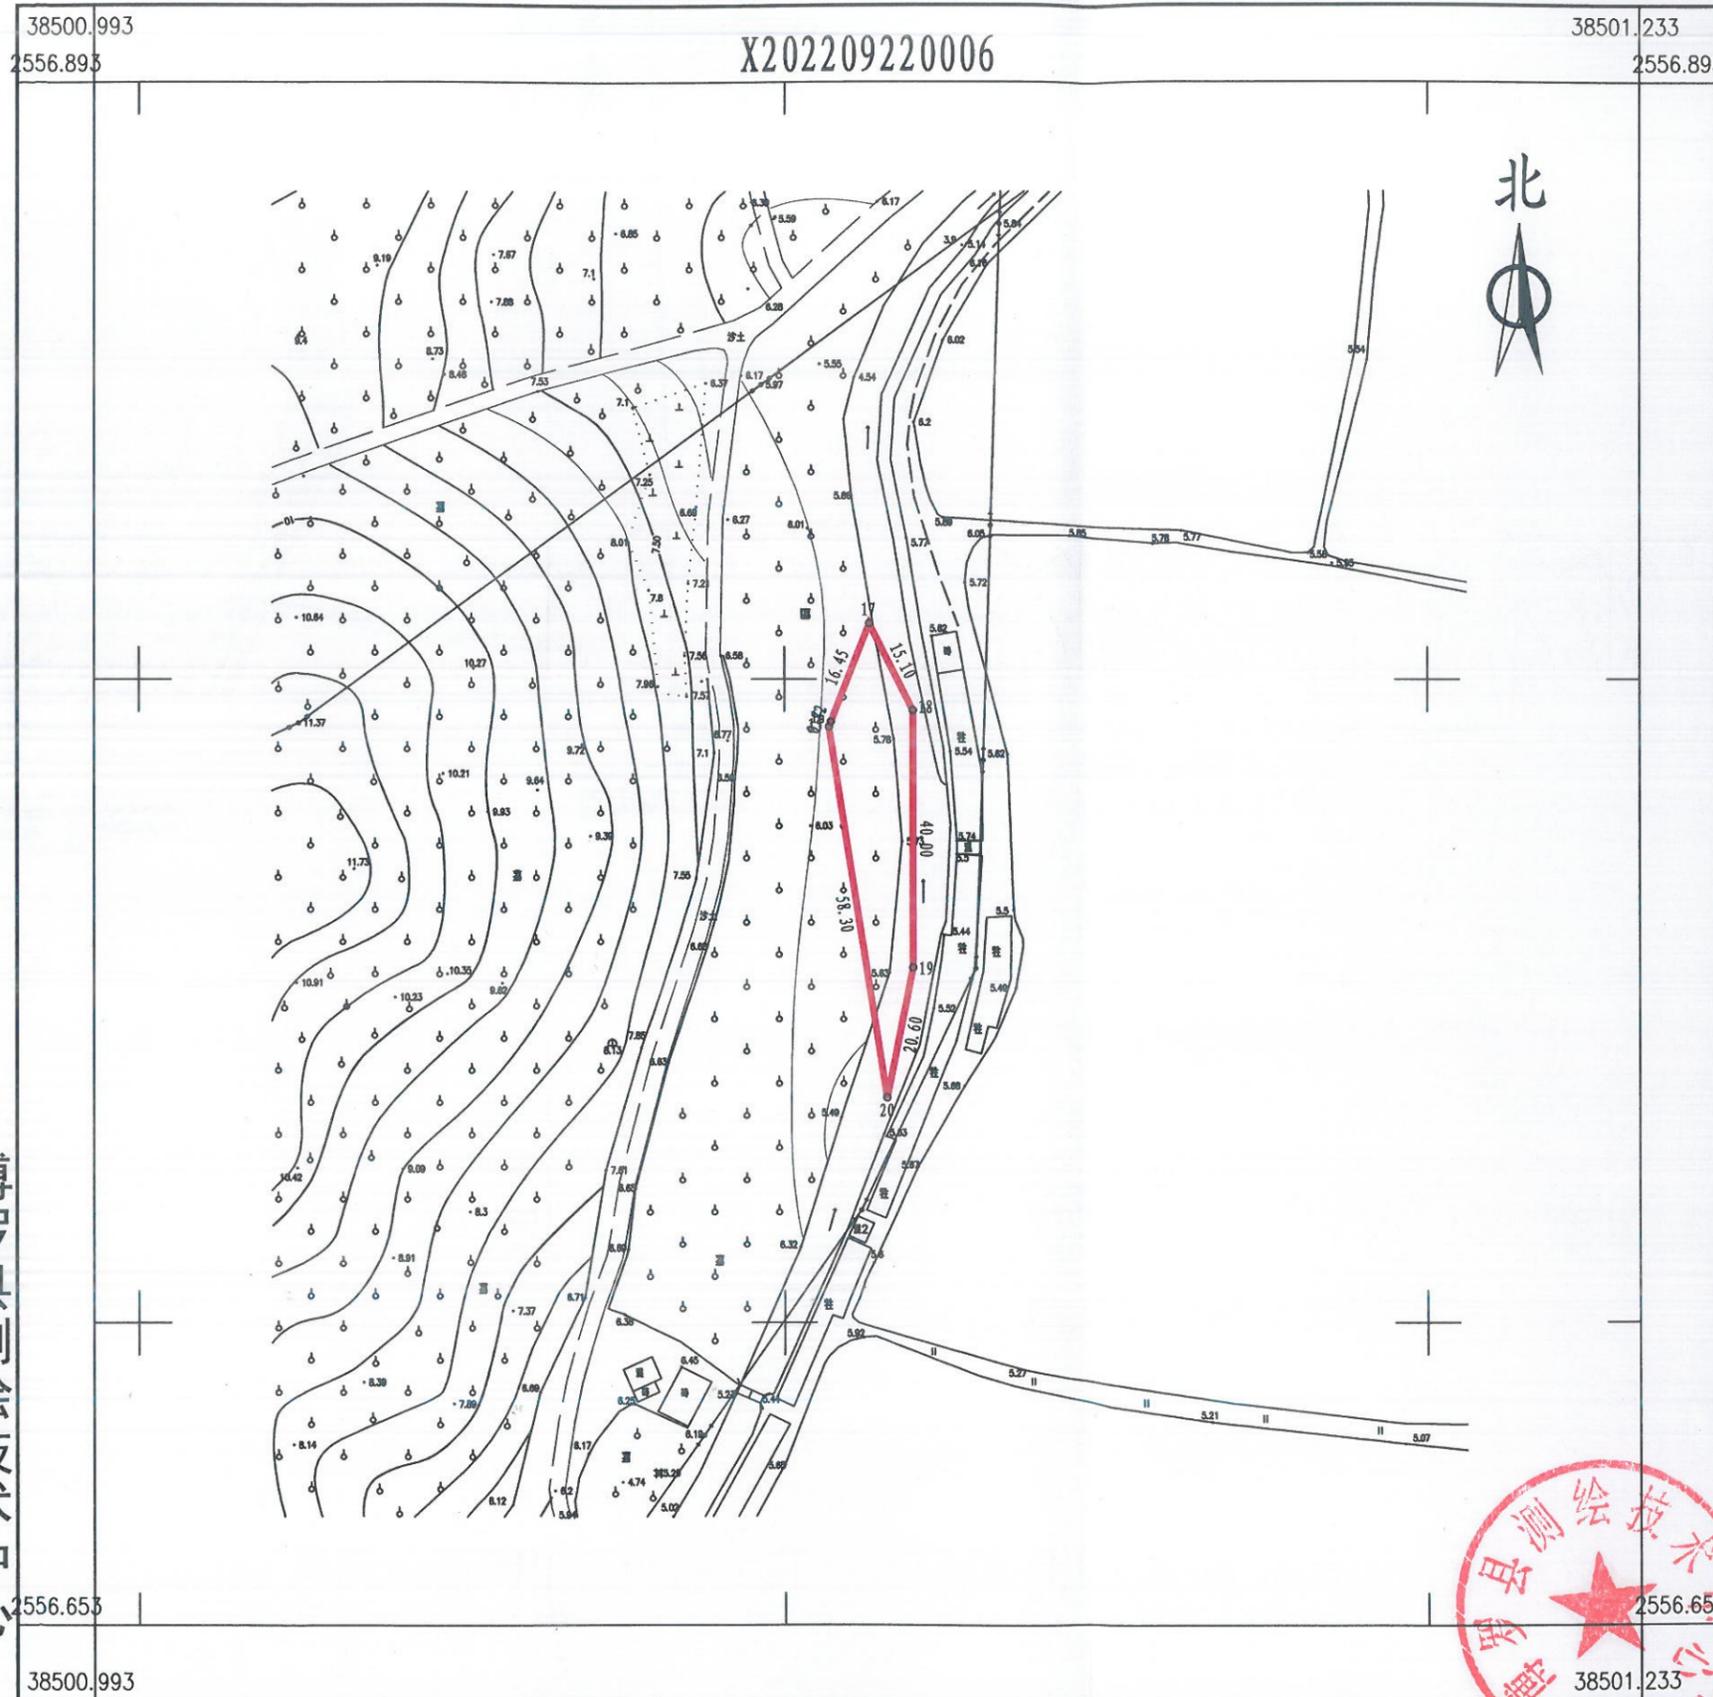

点号	X	Y	边长
15	2556792.587	38501106.957	0.82
16	2556793.359	38501107.229	16.45
17	2556808.687	38501113.200	15.10
18	2556795.179	38501119.955	40.00
19	2556755.179	38501119.955	20.60
20	2556734.981	38501115.915	58.30
15	2556792.587	38501106.957	
S=563 平方米 合0.8445亩			

博罗县测绘技术中心



2022年9月数字化测图。面积：563平方米。
2000国家大地坐标系，1985国家高程基准。
此图单独使用时，不作为权属依据。
2017年版图式。

1:1100

绘图员：郭健(全成多维)
检查员：李慧娜