


博自然资(用地)挂字【2022】68号用地红线图

界址点坐标表

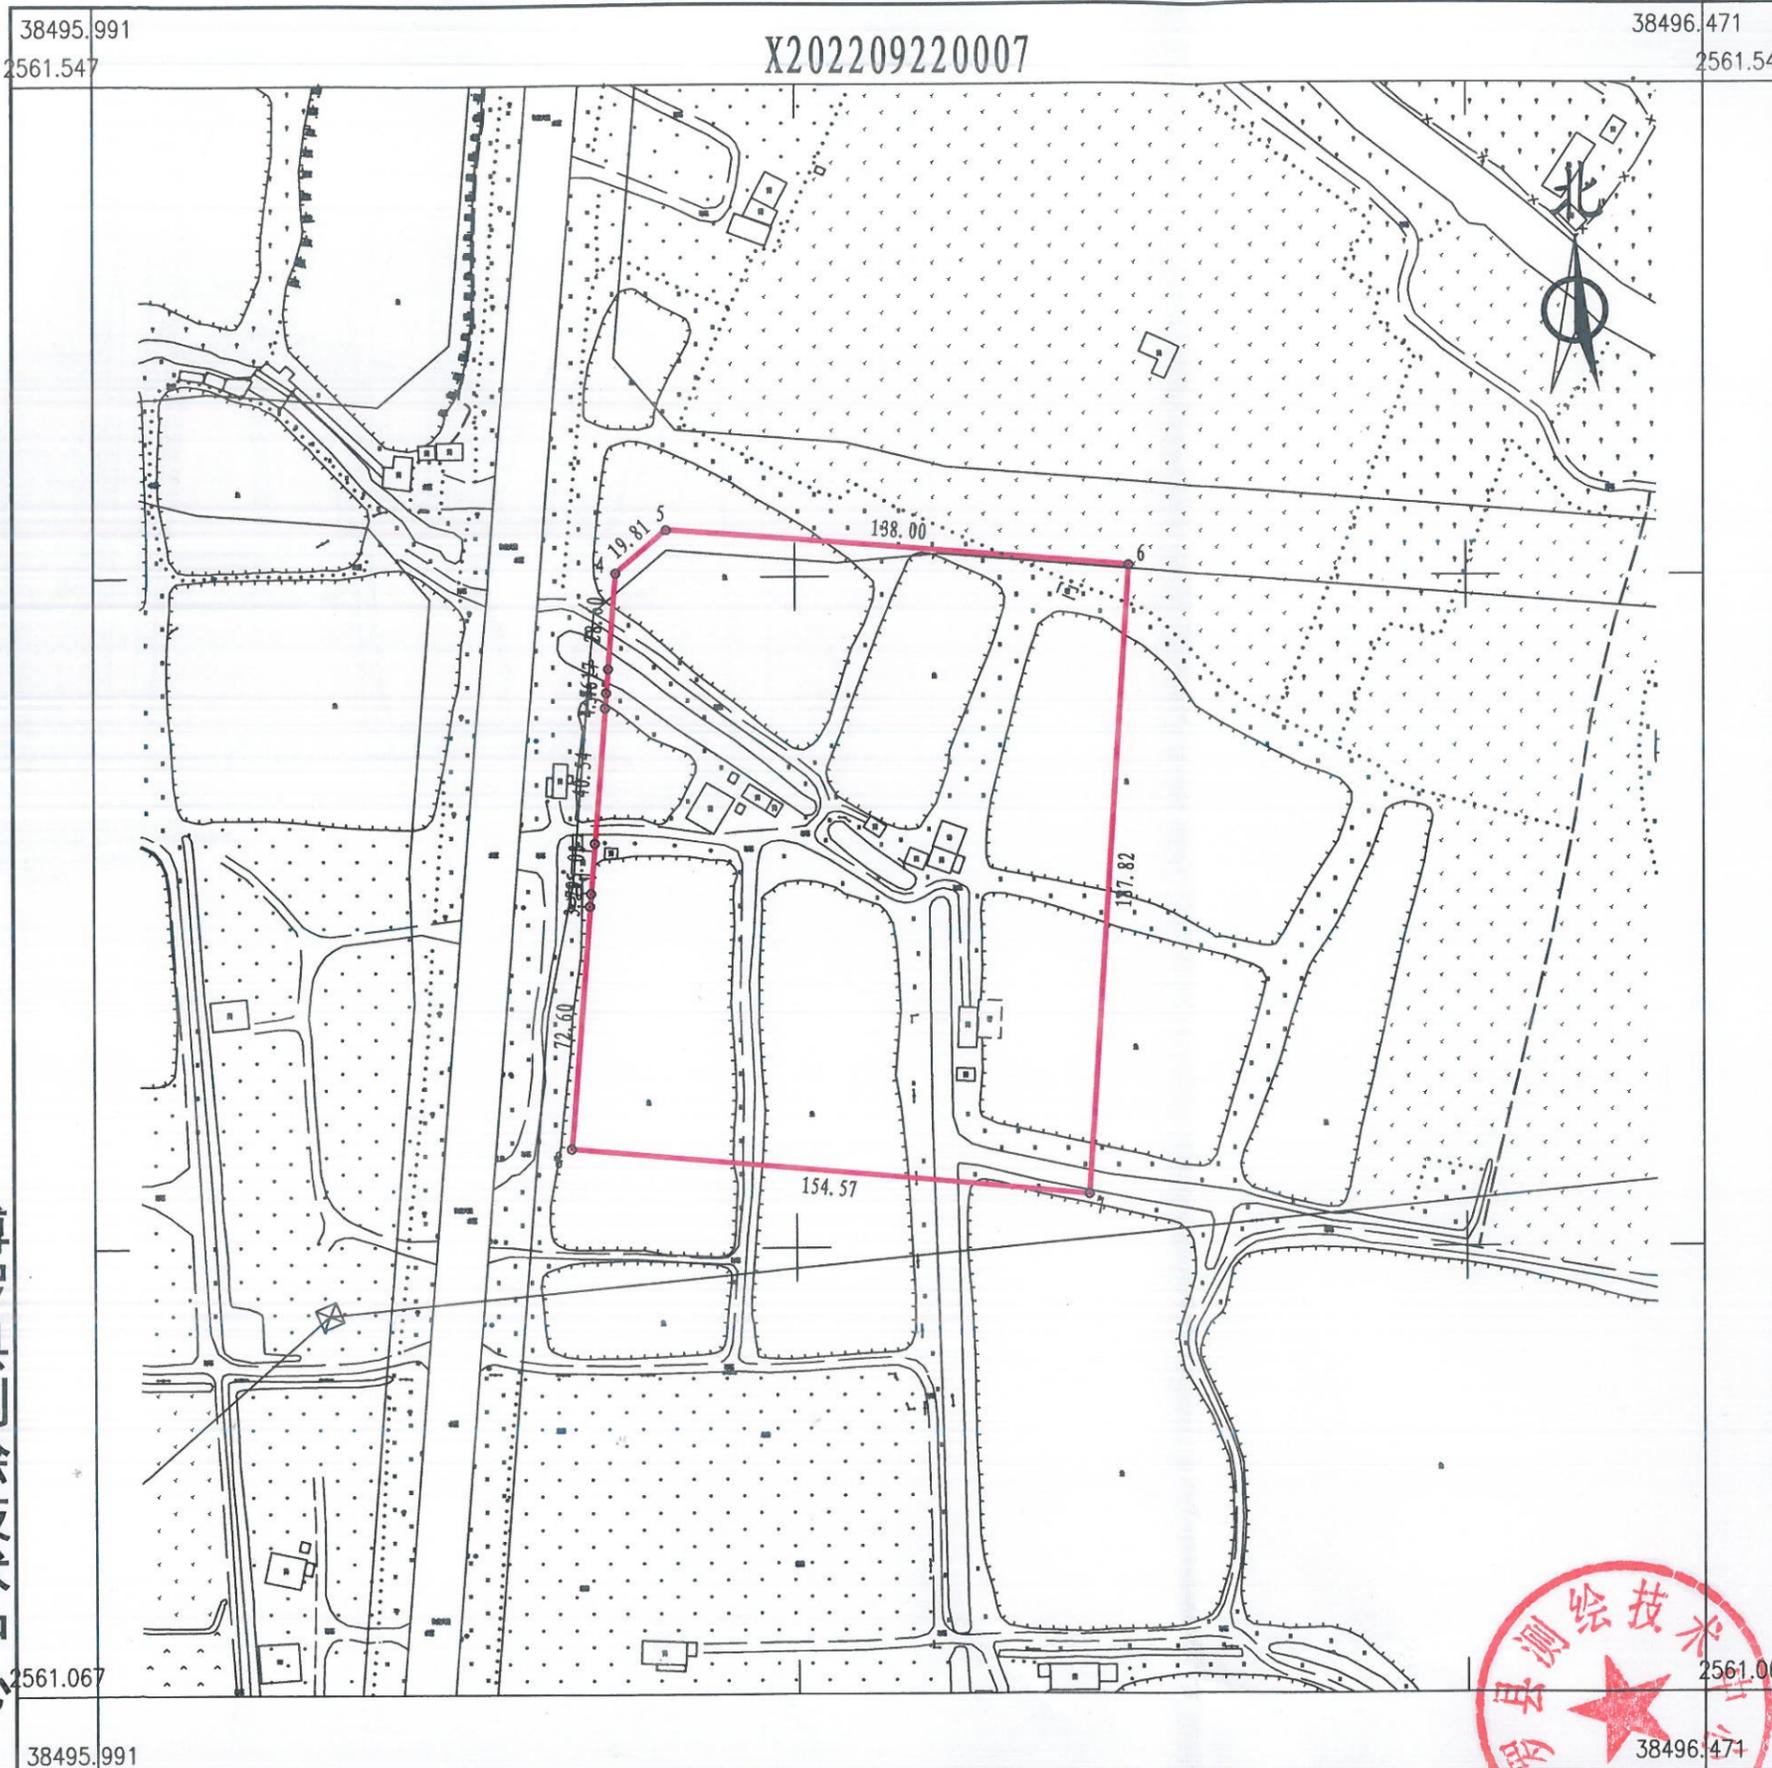

点号	X	Y	边长
1	2561361.130	38496143.550	4.46
2	2561365.580	38496143.900	7.17
3	2561372.724	38496144.462	28.60
4	2561401.232	38496146.706	19.81
5	2561414.099	38496161.771	138.00
6	2561403.271	38496299.348	187.82
7	2561215.851	38496287.154	154.57
8	2561229.588	38496133.197	72.60
9	2561301.960	38496138.893	3.79
10	2561305.735	38496139.190	15.03
11	2561320.717	38496140.369	40.54
1	2561361.130	38496143.550	

S=28564.0 平方米 合42.8460亩

博罗县测绘技术中心

2022年9月数字化测图。面积：28564平方米。
2000国家大地坐标系，1985国家高程基准。
此图单独使用时，不作为权属依据。
2017年版图式。

1:2100

绘图员：郭健(全成多维)
检查员：李慧娜