


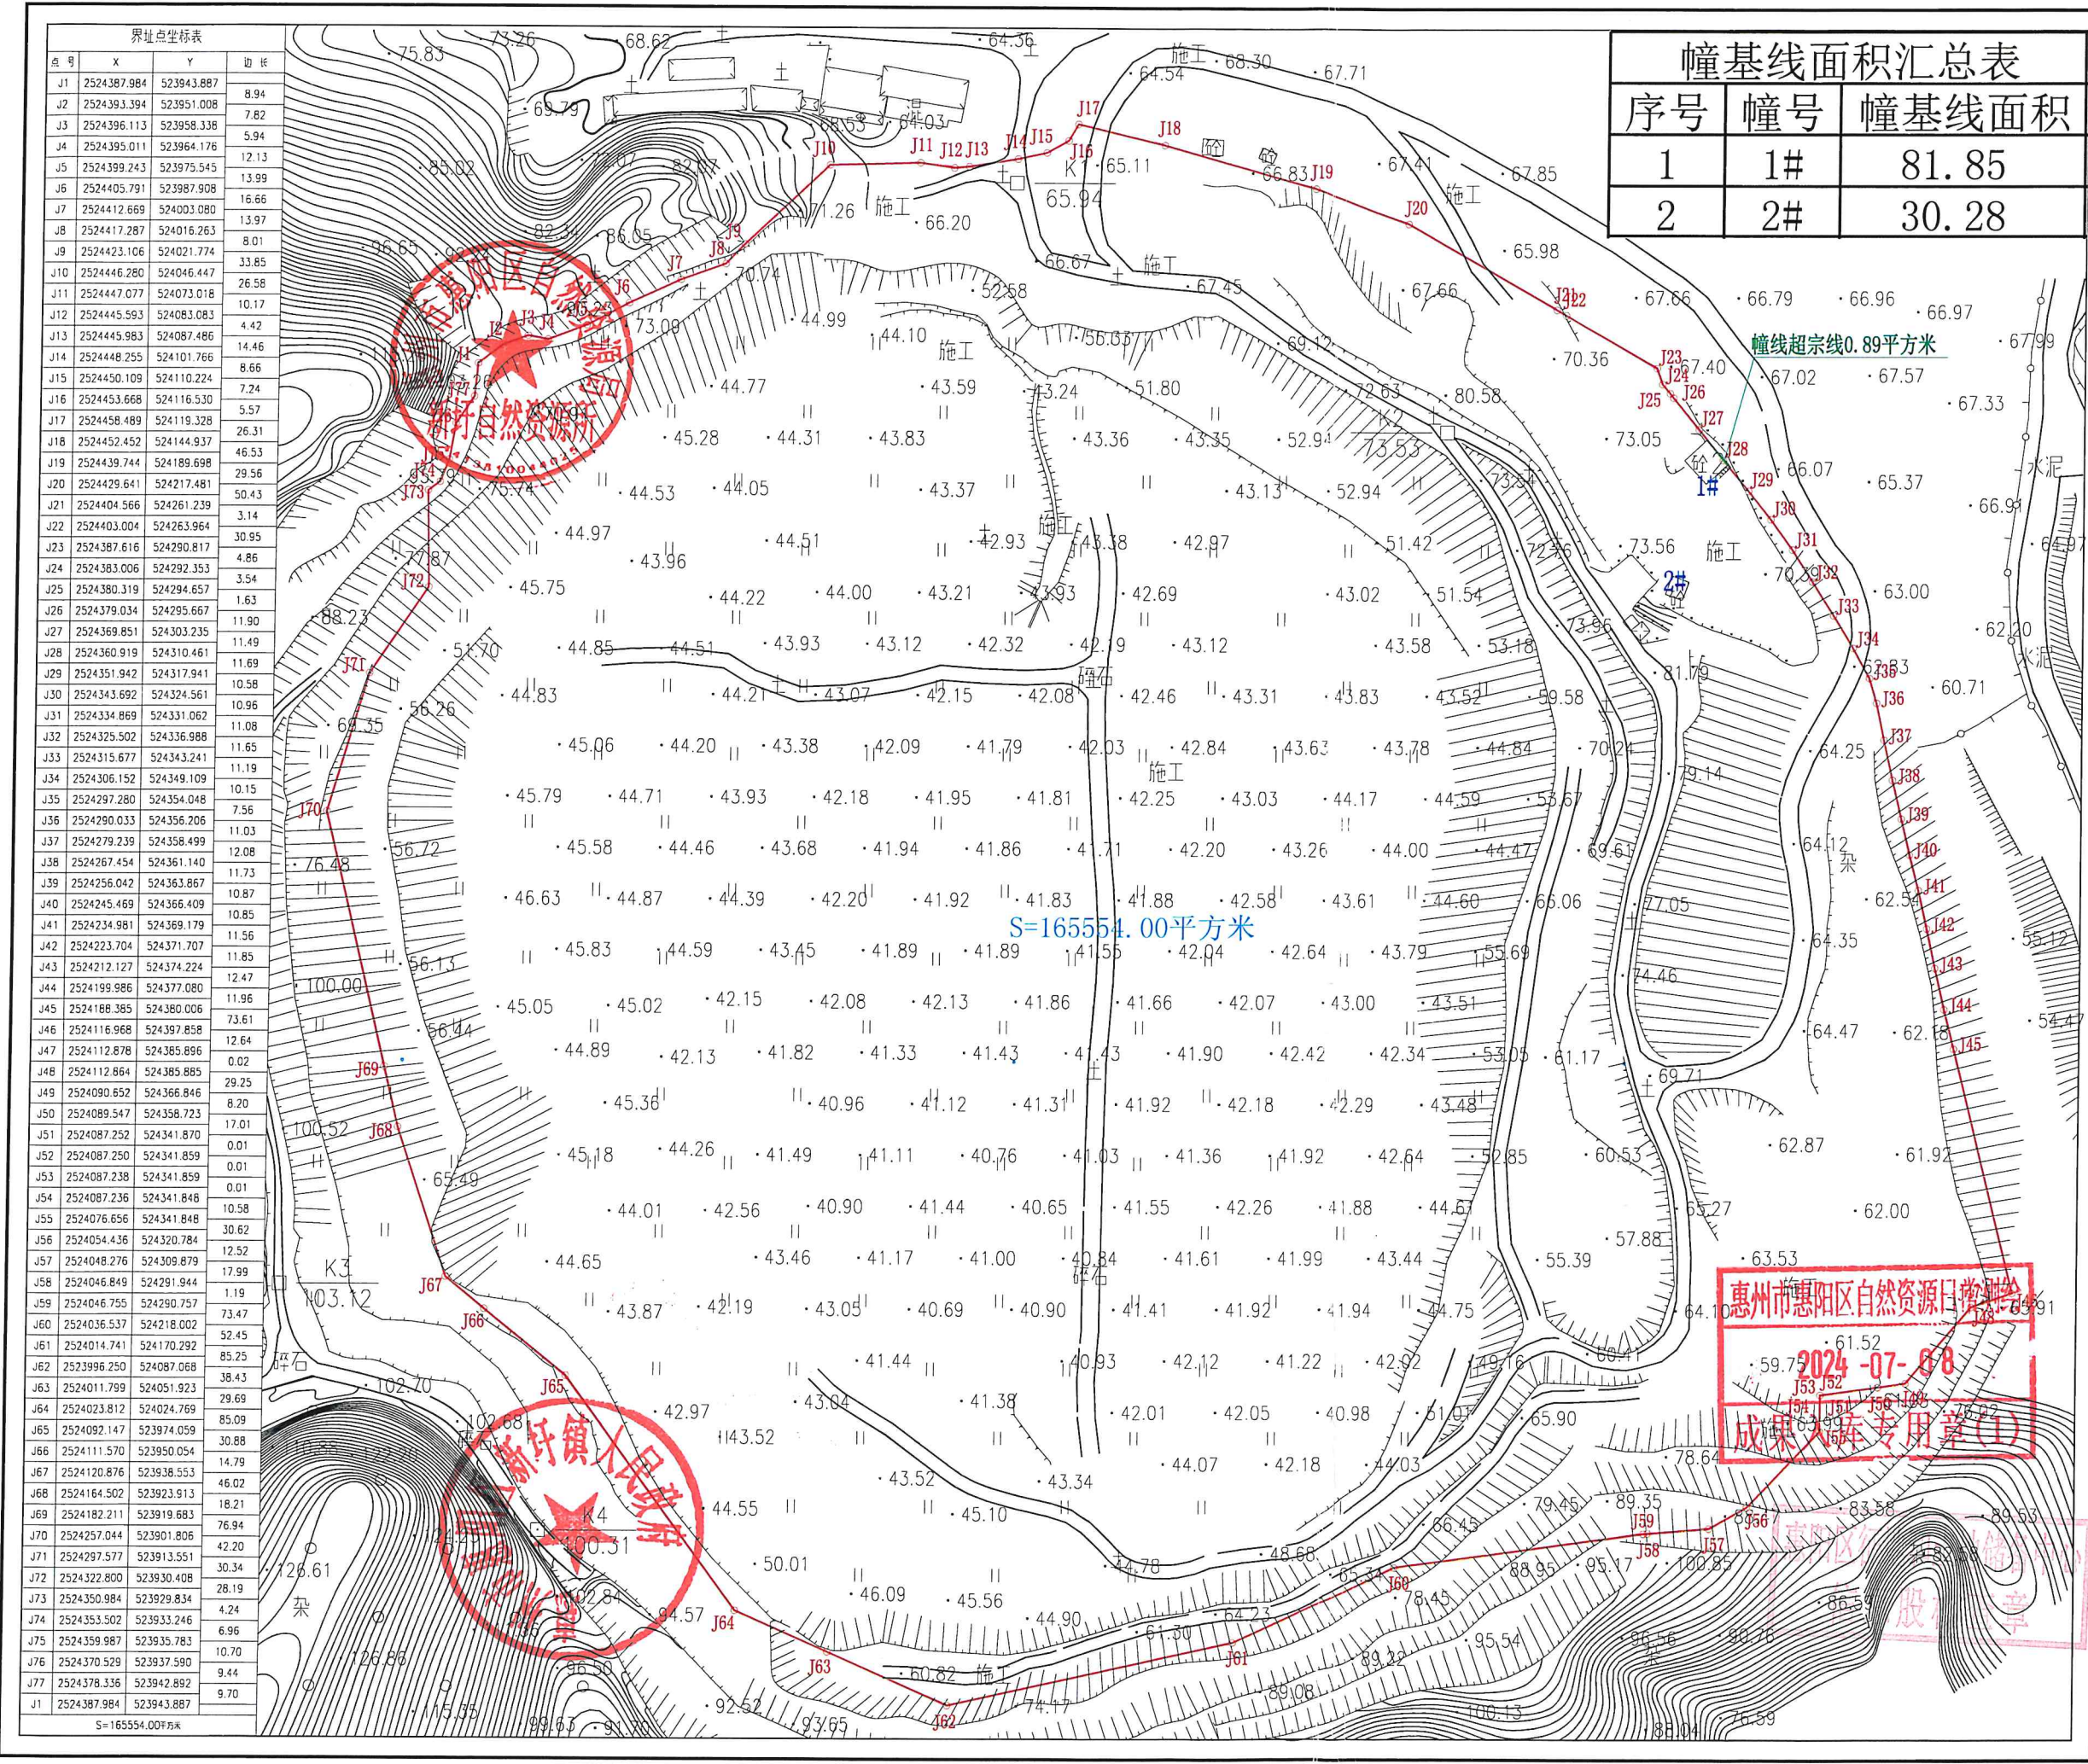

广东经纬土地勘测规划科技有限公司  
自然资源日常管理测绘技术服务项目

## 土地勘测定界图

|       |                     |
|-------|---------------------|
| 受理编号  | FDJ20240708005      |
| 委托出图方 | 惠州市惠阳区自然资源局         |
| 土地坐落  | 惠州市惠阳区新圩镇           |
| 宗地面积  | 165554.00平方米        |
| 测绘编号  | JW-X24070822        |
| 宗地编码  | 441303103211GB00006 |

### 勘测定界单位签注

宗地界线和现状建设情况说明:

- 红线根据惠州市惠阳区新圩镇人民政府盖章图纸绘出。
- 现状为施工地和草地。幢基线面积详见幢基线面积汇总表。现状建筑物1#、2#均未提供相关房屋资料。1#幢线超宗线0.89平方米。
- 本宗地经查询图内范围无详细控规信息。

|          |                  |       |            |
|----------|------------------|-------|------------|
| 宗地界线调整审核 |                  |       |            |
| 坐标系      | 2000国家大地坐标系      | 高程系   | 1985国家高程基准 |
| 比例尺      | 1:2000           | 测量员   | 何国正        |
| 检查员      | 曾国柱              | 项目负责人 | 李桂梅        |
| 备注       | 本图只表明宗地位置、范围、面积。 |       |            |
| 制图日期     | 2024年7月8日        |       |            |

### 质量监管单位签注

广东省国土资源测绘院

惠州市自然资源局规划勘测院

审查人 曾国柱 审查日期 2024.7.8

图例: 宗地界线 幢线超宗线范围线

惠州市惠阳区自然资源局数据入库专用章