


地籍图号:

宗地图

单位: 米、平方米

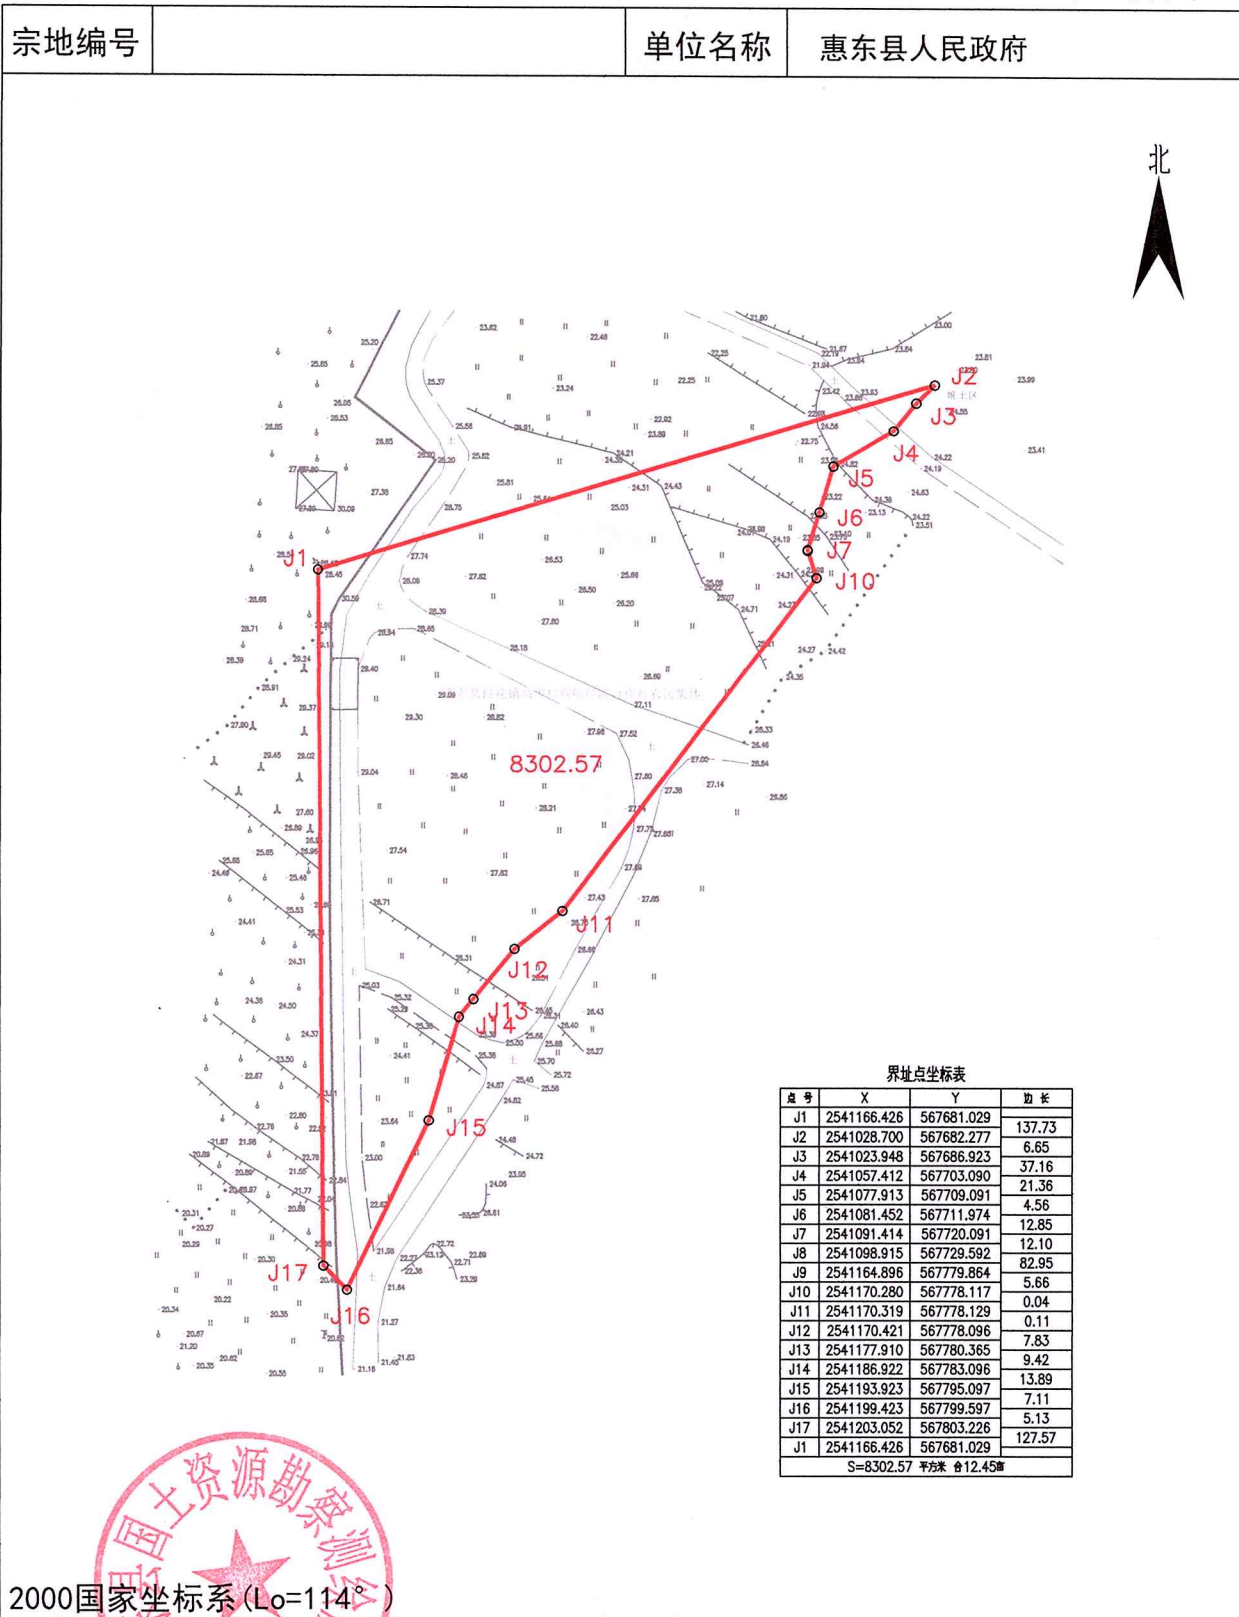

宗地面积: 8302.57 m²

比例 1:1500

绘图日期: 2020年9月25日