


博自然资（用地）挂字[2020]82号用地规划设计要点图

X202011240012

区域位置示意图

位置:园洲镇廖尾股份经济合作联社、上廖、下廖股份经济合作社、禾山村林屋、李屋股份经济合作社“背带岗”“石狗笼”(土名)地段

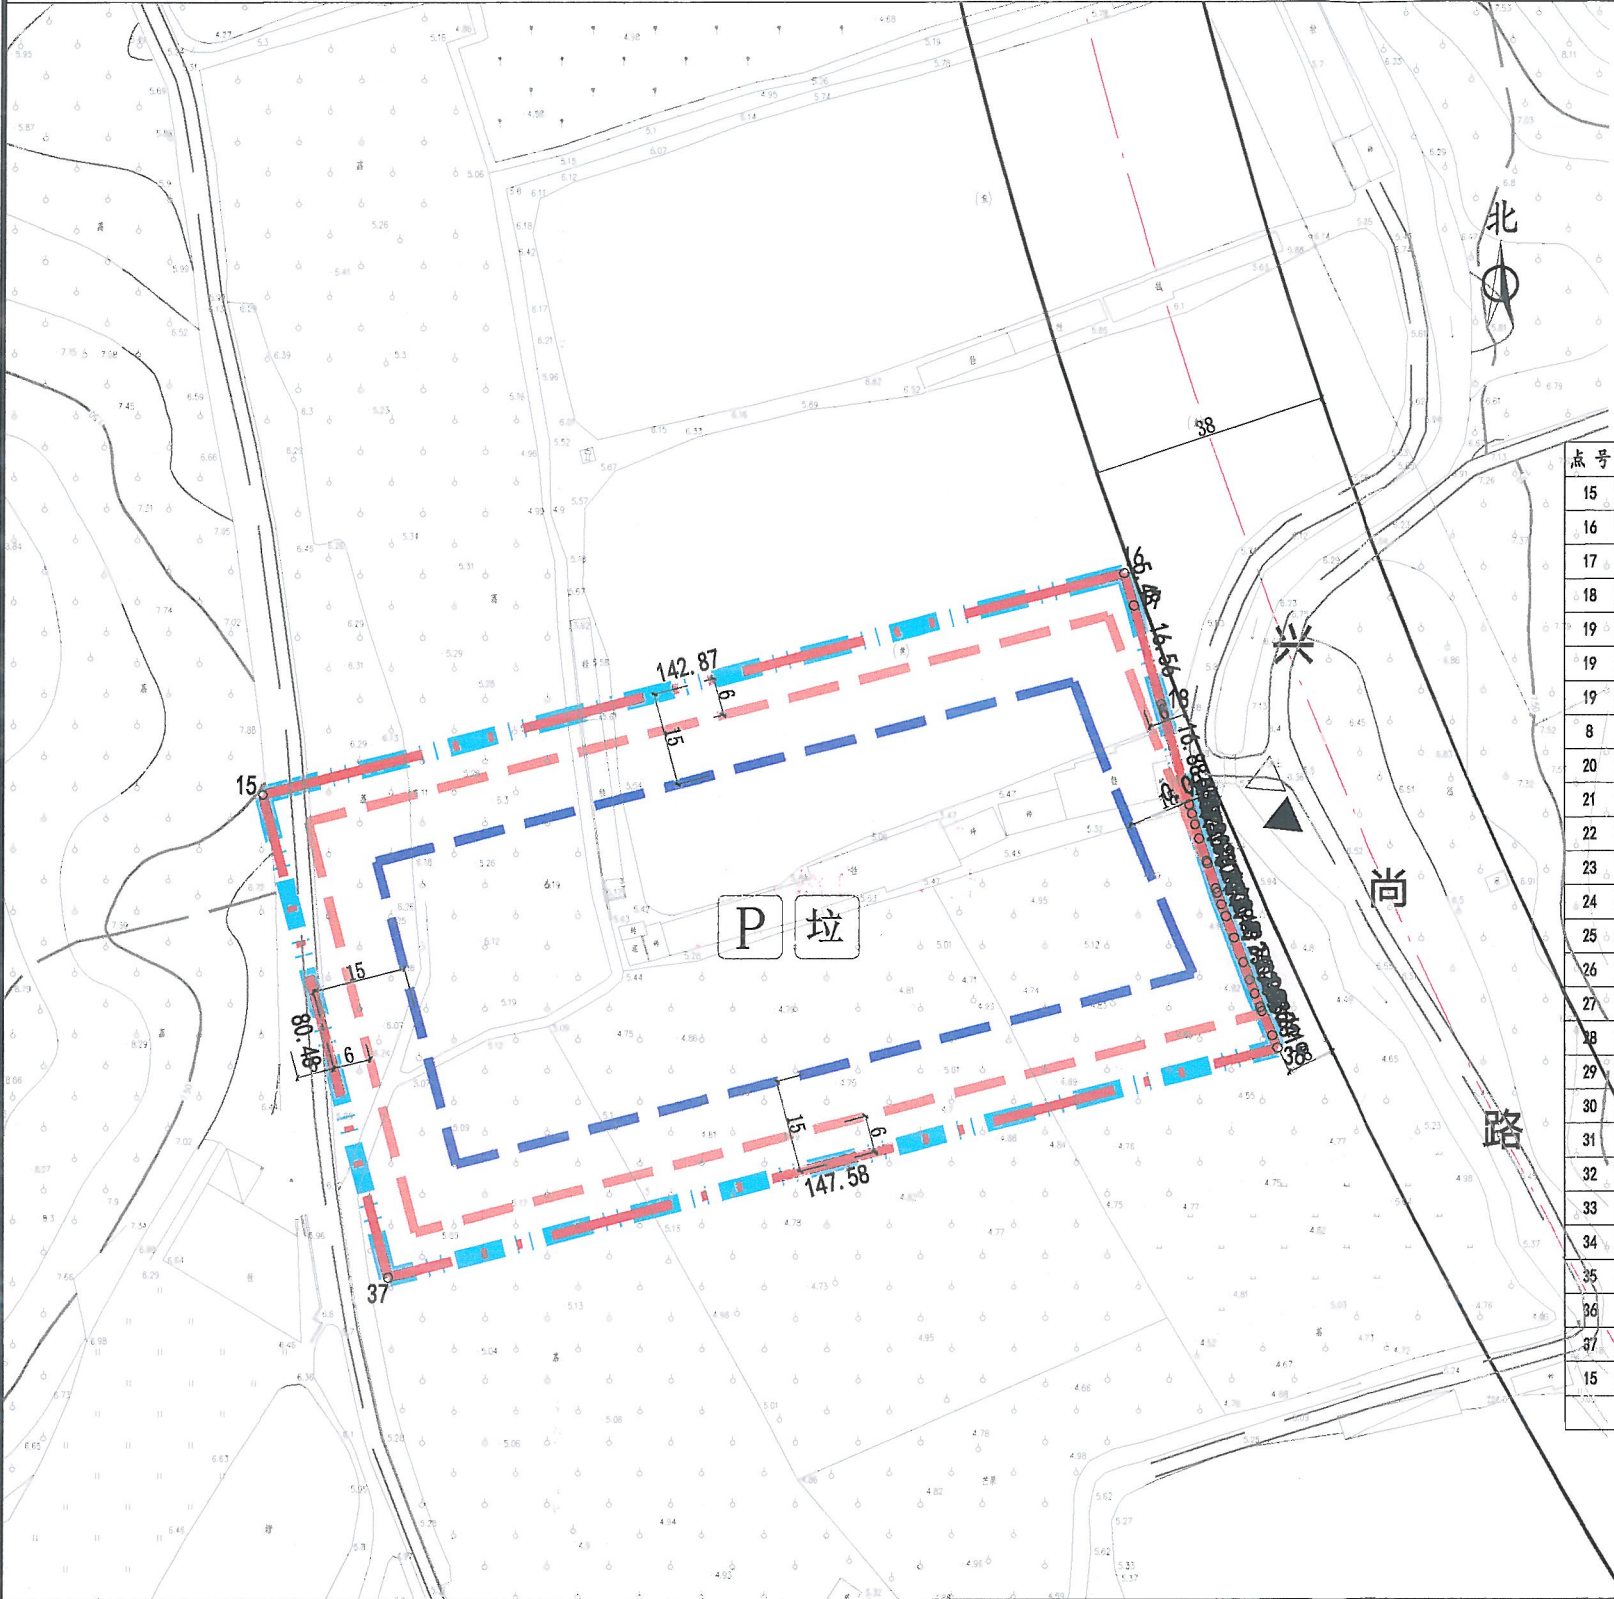

界址点坐标表

点号	X	Y	边长
15	2556702.585	38500655.440	142.87
16	2556738.313	38500793.767	5.48
17	2556733.059	38500795.314	16.56
18	2556717.119	38500799.791	16.88
19	2556700.868	38500804.355	0.01
19	2556700.860	38500804.357	0.00
19	2556700.861	38500804.360	0.03
8	2556700.837	38500804.367	1.52
20	2556699.377	38500804.777	1.79
21	2556697.654	38500805.264	2.36
22	2556695.391	38500805.935	3.82
23	2556691.773	38500807.150	0.42
24	2556691.376	38500807.272	4.24
25	2556687.338	38500808.561	0.73
26	2556686.651	38500808.806	2.01
27	2556684.739	38500809.440	2.04
28	2556682.836	38500810.174	3.69
29	2556679.365	38500811.429	4.24
30	2556675.393	38500812.902	3.01
31	2556672.570	38500813.942	2.38
32	2556670.337	38500814.757	2.33
33	2556668.177	38500815.626	0.76
34	2556667.482	38500815.931	4.24
35	2556663.585	38500817.602	2.19
36	2556661.568	38500818.452	147.58
37	2556624.663	38500675.566	80.48
15	2556702.585	38500655.440	

S=11614 平方米 合17.421亩

图例

- 机动车出入口
- 主要人流出入口
- 规划道路红线
- 规划道路中心线
- 用地红线
- 可用及计算容积率用地边界
- 多层建筑控制线
- 高层建筑控制线
- 配套停车位
- 垃圾收集点

说明:

1、图则尺寸均以米计;采用2000大地坐标系,1985国家高程基准。

2、本用地须在妥善解决现有附着物的拆迁、补偿等问题后,以规划划分的地块为基本单位公开出让;

3、临规划城市道路一侧多层建筑红线与道路红线之间用地的使用,应服从城市规划建设的需要;

4、本用地必须具备施工所需的供水和供电等动工开发所必需的基本条件;

5、本项目应按照《惠州市人民政府办公室关于大力发展装配式建筑的实施意见》(惠府办[2019]10号)的要求执行。

博罗县自然资源局

博自然资(用地)挂字[2020]82号用地规划设计要点图

项目名称

业务号

图则

图一别

图号

日期

2020.12