

土地勘测定界图

受理编号	FDJ20220923007
委托出图方	惠州市惠阳区自然资源局
土地坐落	惠州市惠阳区平潭镇
宗地面积	50093.00平方米
测绘编号	JW-P22092322
宗地编码	441303110207GB00019

勘测定界单位签注

宗地界线和现状建设情况说明：
1、地块界线依据惠州市惠阳区自然资源局平潭自然资源局所盖章图纸绘出。
2、现状为林地，幢基线面积详见幢基线面积汇总表。

资料专用章

宗地界线调整审核	
坐标系	2000国家大地坐标系
高程系	1985国家高程基准
比例尺	1:2000
检查员	曾国柱
测量员	李榕梅
项目负责人	李榕梅
备注	本图只表明宗地位置、范围、面积。
制图日期	2022年9月23日

质量监管单位签注

广东省国土资源测绘院
惠州市自然资源规划勘测院
惠阳区自然资源局日常测绘成果入库专用章(1)

审查人：曾国柱 审查日期：2022.9.28

图例：

	幢线超宗线范围
	宗地界线
	城市绿线
	道路中心线
	道路侧石线
	道路红线


界址点坐标表				界址点坐标表				界址点坐标表			
点号	X	Y	边长	点号	X	Y	边长	点号	X	Y	边长
J1	2550308.509	554908.057	169.90	J20	2550054.748	555016.736	10.47	J39	2550038.373	554863.334	5.76
J2	2550226.903	555057.075	15.83	J21	2550054.851	555006.262	10.47	J40	2550038.124	554857.584	25.99
J3	2550220.320	555071.466	0.03	J22	2550057.818	554997.055	3.06	J41	2550036.999	554831.620	10.34
J4	2550220.289	555071.460	41.47	J23	2550054.951	554995.996	3.75	J42	2550036.543	554821.086	1.79
J5	2550179.510	555083.922	19.31	J24	2550054.988	554992.250	17.19	J43	2550038.231	554820.490	4.69
J6	2550161.557	555056.813	1.43	J25	2550055.156	554975.061	4.78	J44	2550042.401	554818.337	10.89
J7	2550160.227	555056.286	1.43	J26	2550055.203	554970.282	5.99	J45	2550053.249	554817.412	7.42
J8	2550158.899	555055.760	1.01	J27	2550049.378	554958.899	6.70	J46	2550050.151	554810.672	0.02
J9	2550157.960	555055.388	1.06	J28	2550042.860	554967.352	0.02	J47	2550050.145	554810.638	8.23
J10	2550156.928	555055.156	2.00	J29	2550042.844	554967.348	4.11	J48	2550057.574	554807.120	9.37
J11	2550154.977	555054.717	5.27	J30	2550042.676	554963.241	7.42	J49	2550064.568	554800.889	7.78
J12	2550149.836	555053.560	6.83	J31	2550042.364	554955.826	6.24	J50	2550070.391	554795.724	22.03
J13	2550143.462	555051.106	0.02	J32	2550042.102	554949.590	13.64	J51	2550070.415	554795.702	0.02
J14	2550143.448	555051.100	24.14	J33	2550041.518	554935.964	1.51	J52	2550086.931	554781.051	0.02
J15	2550120.525	555043.539	13.25	J34	2550040.930	554922.363	0.50	J53	2550086.945	554781.036	42.39
J16	2550107.940	555039.388	11.81	J35	2550040.909	554921.865	55.32	J54	2550122.511	554804.105	1.92
J17	2550097.263	555034.330	18.16	J36	2550038.514	554866.593	0.51	J55	2550124.126	554805.152	0.04
J18	2550079.566	555030.251	25.93	J37	2550038.492	554866.086	0.13	J56	2550124.106	554805.188	0.04
J19	2550054.687	555022.940	6.20	J38	2550038.486	554865.956	2.62	J57	2550124.092	554805.228	0.04
J20	2550054.748	555016.736		J39	2550038.373	554863.334		J58	2550124.086	554805.270	

界址点坐标表				界址点坐标表				界址点坐标表			
点号	X	Y	边长	点号	X	Y	边长	点号	X	Y	边长
J58	2550124.086	554805.270	0.04	J77	2550124.568	554805.418	20.53	J96	2550211.447	554853.493	0.04
J59	2550124.086	554805.312	0.04	J78	2550142.545	554815.336	78.28	J97	2550211.482	554853.467	0.04
J60	2550124.094	554805.354	0.04	J79	2550211.086	554853.149	0.04	J98	2550211.513	554853.436	0.04
J61	2550124.109	554805.393	0.04	J80	2550211.069	554853.186	0.04	J99	2550211.537	554853.400	99.69
J62	2550124.130	554805.430	0.04	J81	2550211.059	554853.228	0.04	J100	2550298.367	554902.382	0.04
J63	2550124.157	554805.462	0.04	J82	2550211.056	554853.272	0.04	J101	2550298.349	554902.419	0.04
J64	2550124.170	554805.473	0.02	J83	2550211.080	554853.315	0.04	J102	2550298.339	554902.459	0.04
J65	2550124.189	554805.490	0.01	J84	2550211.072	554853.357	0.04	J103	2550298.335	554902.500	0.04
J66	2550124.197	554805.494	0.01	J85	2550211.091	554853.396	0.04	J104	2550298.337	554902.541	0.04
J67	2550124.203	554805.500	0.04	J86	2550211.117	554853.431	0.04	J105	2550298.347	554902.582	0.04
J68	2550124.240	554805.522	0.04	J87	2550211.148	554853.461	0.01	J106	2550298.363	554902.620	0.04
J69	2550124.279	554805.537	0.04	J88	2550211.158	554853.467	0.01	J107	2550298.385	554902.654	0.04
J70	2550124.320	554805.545	0.04	J89	2550211.162	554853.471	0.04	J108	2550298.412	554902.685	0.04
J71	2550124.362	554805.547	0.04	J90	2550211.198	554853.496	0.04	J109	2550298.444	554902.711	0.04
J72	2550124.404	554805.541	0.04	J91	2550211.238	554853.514	0.04	J110	2550298.481	554902.731	0.04
J73	2550124.445	554805.528	0.04	J92	2550211.280	554853.524	0.04	J111	2550298.519	554902.745	0.04
J74	2550124.482	554805.509	0.04	J93	2550211.323	554853.527	0.04	J112	2550298.560	554902.753	0.04
J75	2550124.516	554805.484	0.04	J94	2550211.366	554853.523	0.04	J113	2550298.601	554902.754	0.04
J76	2550124.545	554805.453	0.04	J95	2550211.408	554853.511	0.04	J114	2550298.642	554902.748	0.04
J77	2550124.568	554805.418	0.04	J96	2550211.447	554853.493	0.04	J115	2550298.682	554902.734	0.04

界址点坐标表			
点号	X	Y	边长
J115	2550298.682	554902.734	0.04
J116	2550298.718	554902.715	0.04
J117	2550298.751	554902.691	0.04
J118	2550298.780	554902.661	0.04
J119	2550298.803	554902.626	11.12
J1	2550308.509	554908.057	

S=50093.00㎡

序号	幢号	幢基线面积
1	1#	723.27
2	2#	125.34
3	3#	13.51

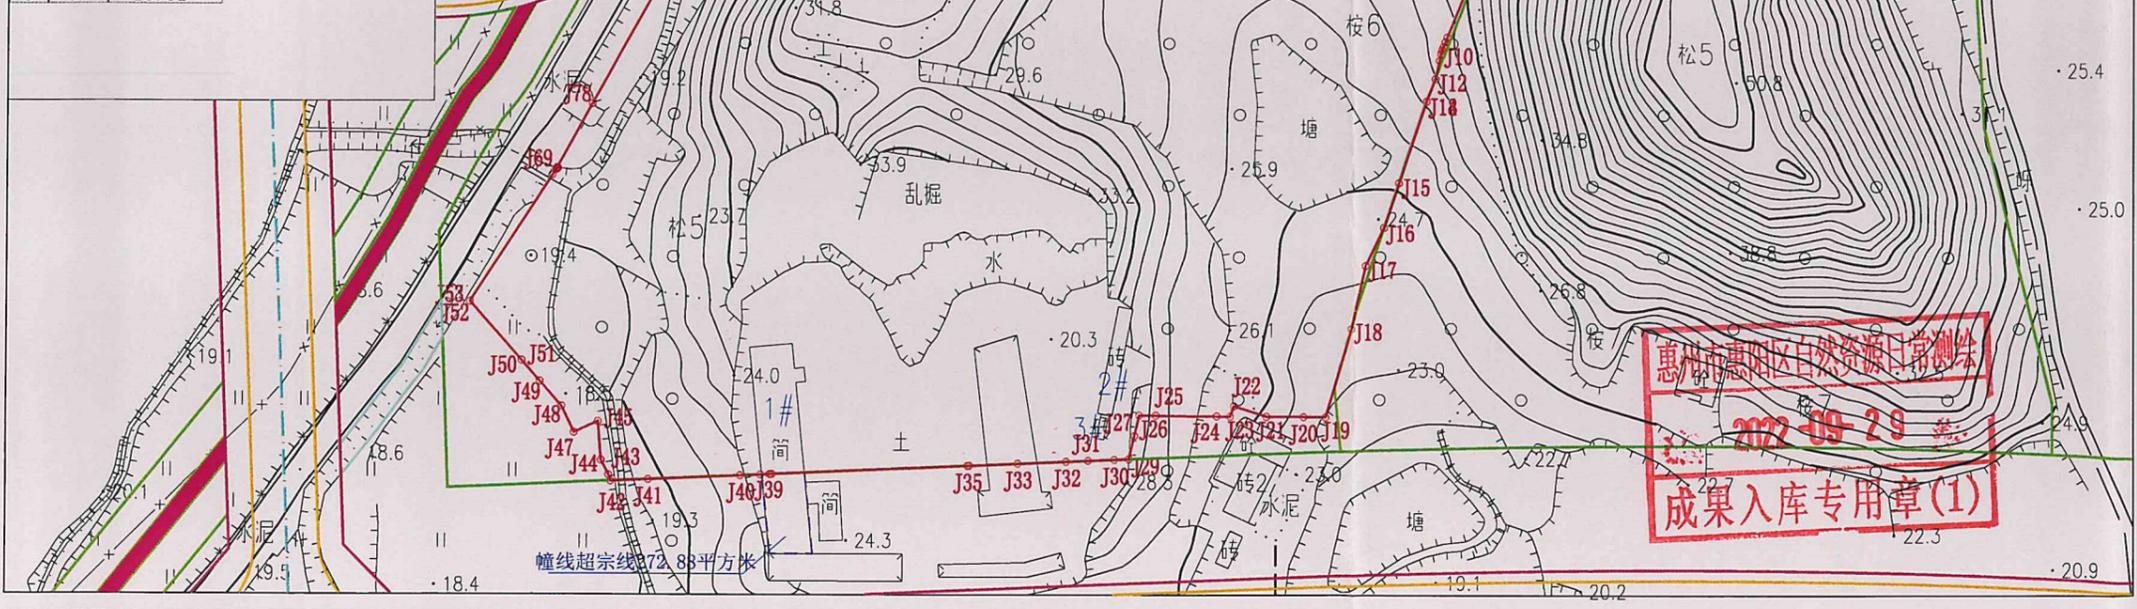

幢线超宗线72.88平方米

S=50093.00平方米

惠州市惠阳区自然资源局日常测绘
成果入库专用章(1)
2022-09-29

惠州市惠阳区自然资源局数据中心
入库专用章