

# 土地勘测定界图

受理编号	FDJ20220927017 (20230316-001)
委托出图方	惠阳区自然资源局
土地坐落	惠州市惠阳区三和街道象岭二路与象岭北路交汇处西南侧
宗地面积	32500.00平方米
测绘编号	JW-S22092921
宗地编码	441303570202GB00023

## 勘测定界单位签注

宗地界线和现状建设情况说明：  
1、地块界线依据惠州市惠阳区人民政府三和街道办事处盖章图纸绘出。  
2、现状为施工区。绿地占用面积：4448.74m<sup>2</sup>。

资料专用章

## 宗地界线调整审核

坐标系	2000国家大地坐标系	高程系	1985国家高程基准
比例尺	1:1000	测量员	梁静
检查员	曾国柱	项目负责人	李梅梅
备注	本图只表明宗地位置、范围、面积。		
制图日期	2023年03月16日		

## 质量监管单位签注

广东省国土资源测绘院  
惠州市自然资源规划勘测院


审查人：冯小文 审查日期：2023.3.31

## 图例：

- 宗地界线
- 城市绿线
- 道路中心线
- 道路侧石线
- 道路红线
- 绿地占用范围线

点号	X	Y	边长
J1	2529675.015	544928.688	29.68
J2	2529688.077	544955.342	27.46
J3	2529695.872	544981.677	27.46
J4	2529703.282	545008.124	27.46
J5	2529710.804	545034.676	29.53
J6	2529694.793	545059.804	186.57
J7	2529512.461	545099.337	234.47
J8	2529493.239	544865.653	50.94
J9	2529544.149	544863.795	72.55
J10	2529567.065	544932.629	108.02
J1	2529675.015	544928.688	

S=32500.00 平方米 合48.7500亩

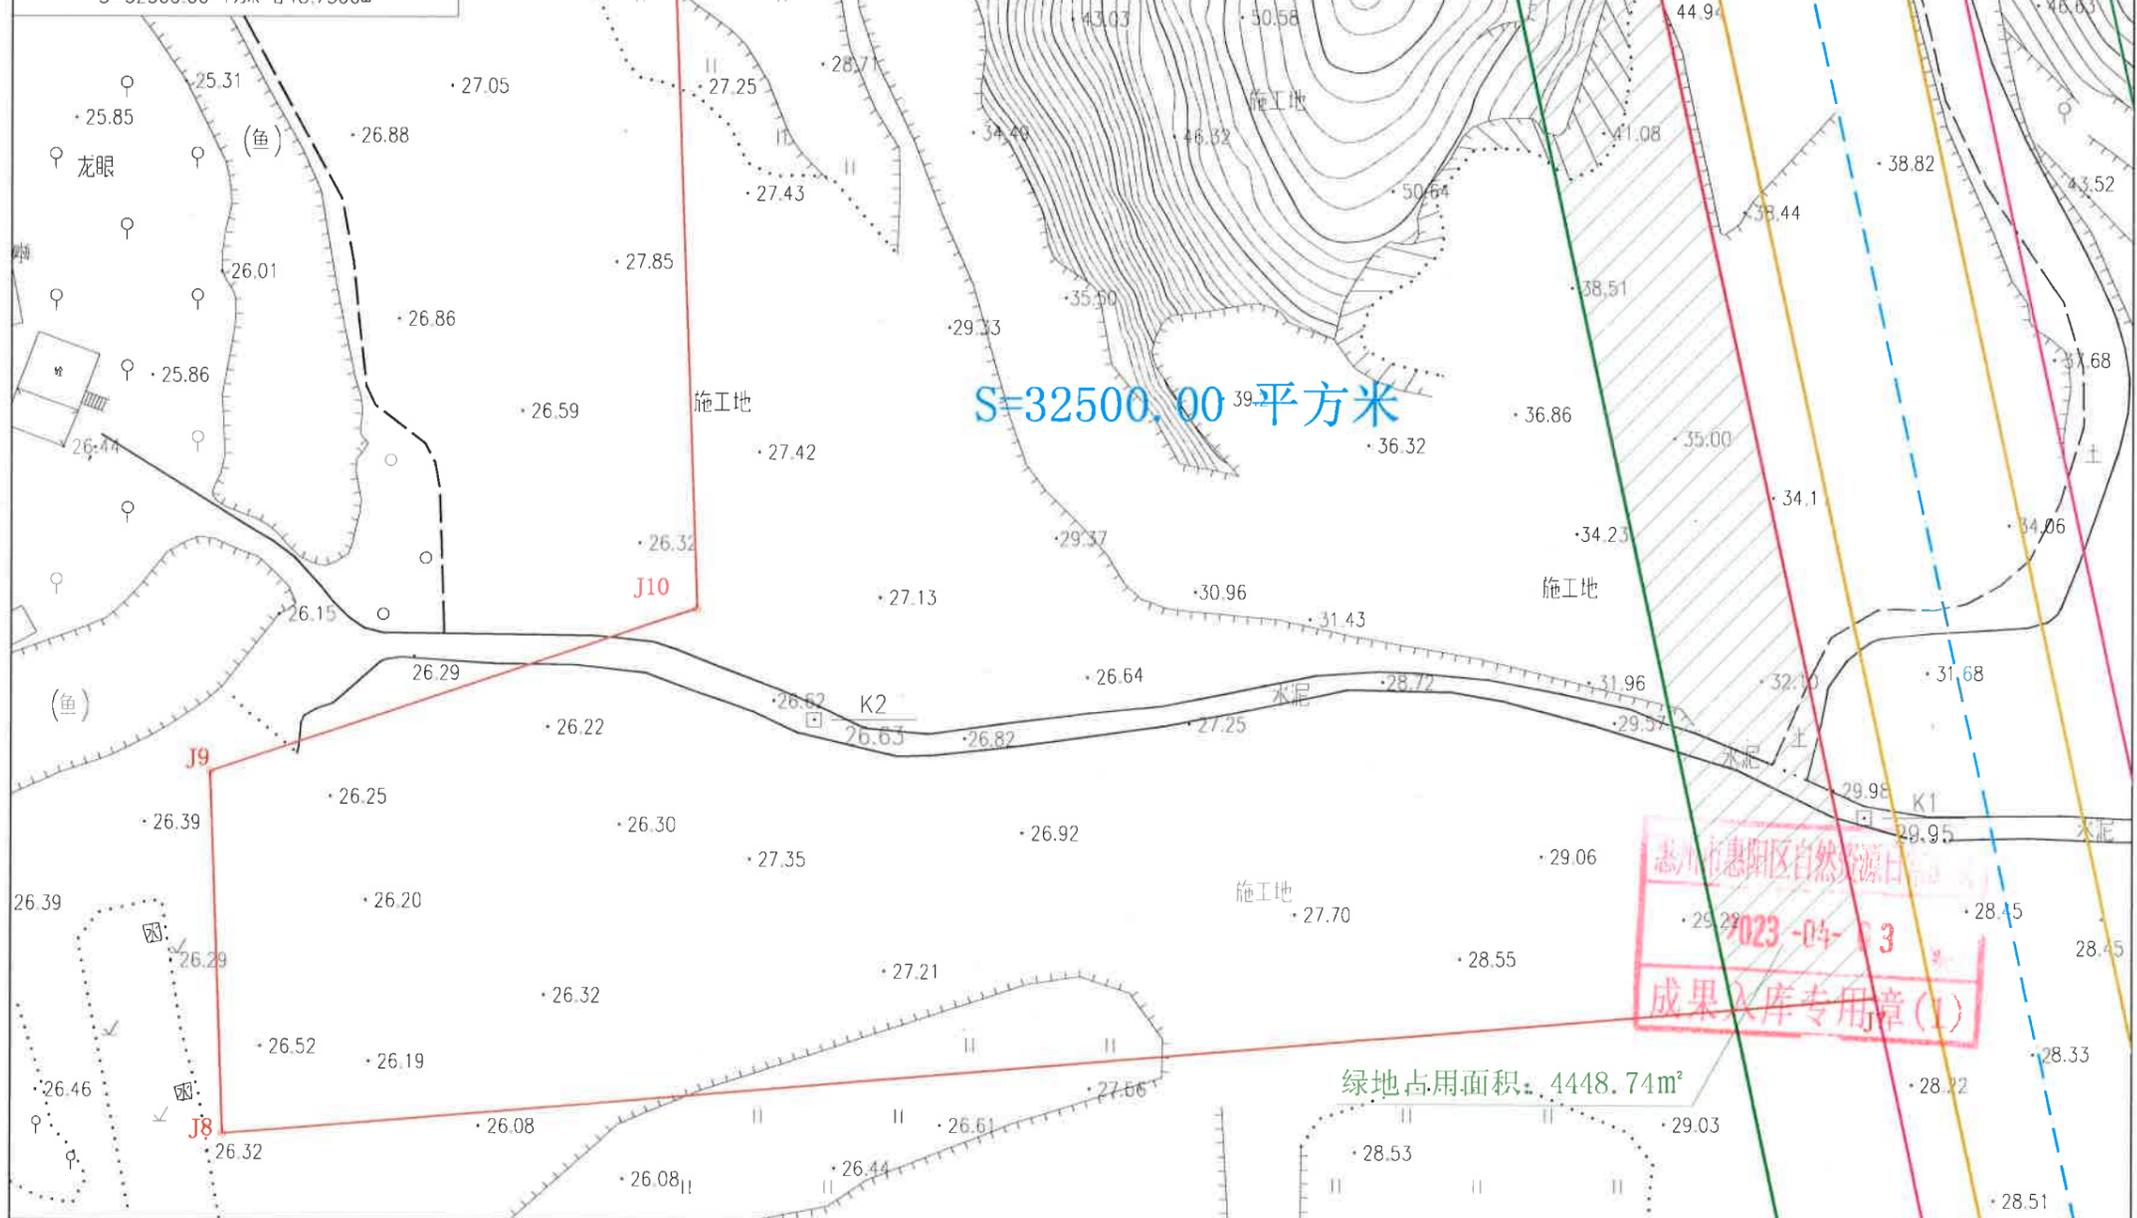

惠州市惠阳区自然资源局  
2023-04-03  
成果入库专用章(1)