


2022 (储备) 17号用地红线图

界址点坐标表

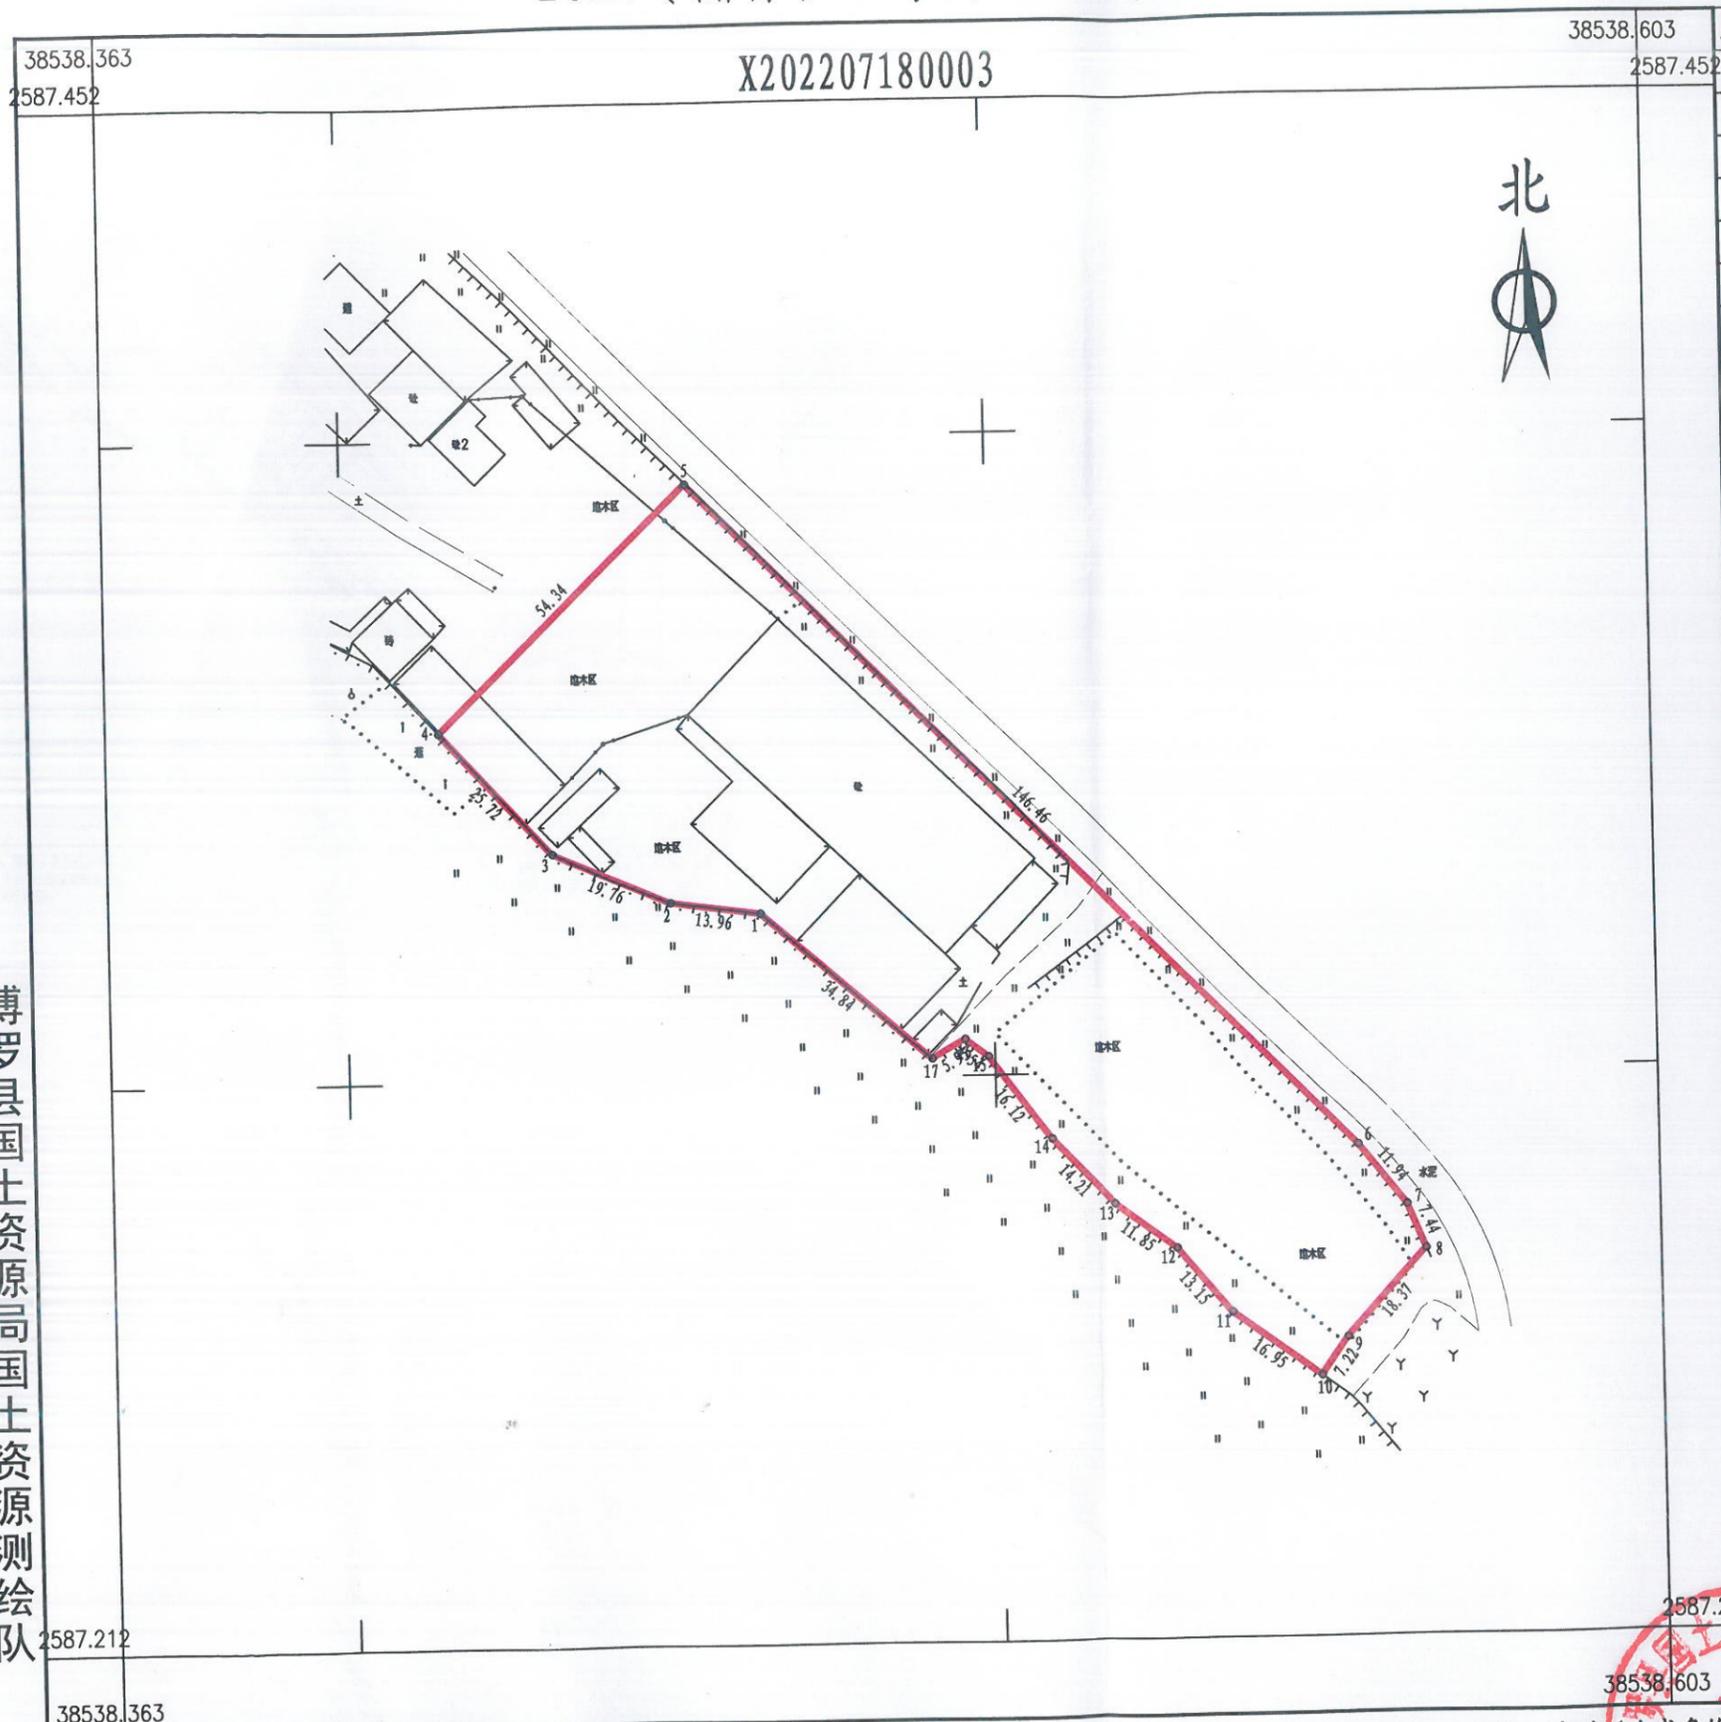

点号	X	Y	边长
1	2587325.681	38538464.062	13.96
2	2587327.574	38538450.233	19.76
3	2587335.459	38538432.114	25.72
4	2587354.499	38538414.821	54.34
5	2587392.603	38538453.567	146.46
6	2587288.181	38538556.257	11.94
7	2587278.835	38538563.681	7.44
8	2587271.956	38538566.509	18.37
9	2587258.390	38538554.118	7.22
10	2587252.477	38538549.978	16.95
11	2587262.473	38538536.292	13.15
12	2587272.593	38538527.888	11.85
13	2587279.575	38538518.319	14.21
14	2587289.943	38538508.597	16.12
15	2587302.895	38538499.000	4.54
16	2587305.653	38538495.389	5.95
17	2587302.689	38538490.232	34.84
1	2587325.681	38538464.062	

S=6562平方米 合9.843亩

博罗县国土资源局国土资源测绘队

2022年7月数字化测图。面积：6562平方米。
2000国家大地坐标系，1985国家高程基准。
此图单独使用时，不作为权属依据。
2017年版图式。

1:1100

绘图员：郭健 (全成多维)
检查员：李慧娜

