


博罗县2025（储备）33号用地红线图

38495.26  
2561.581  
X202512080001  
38495.62  
2561.581

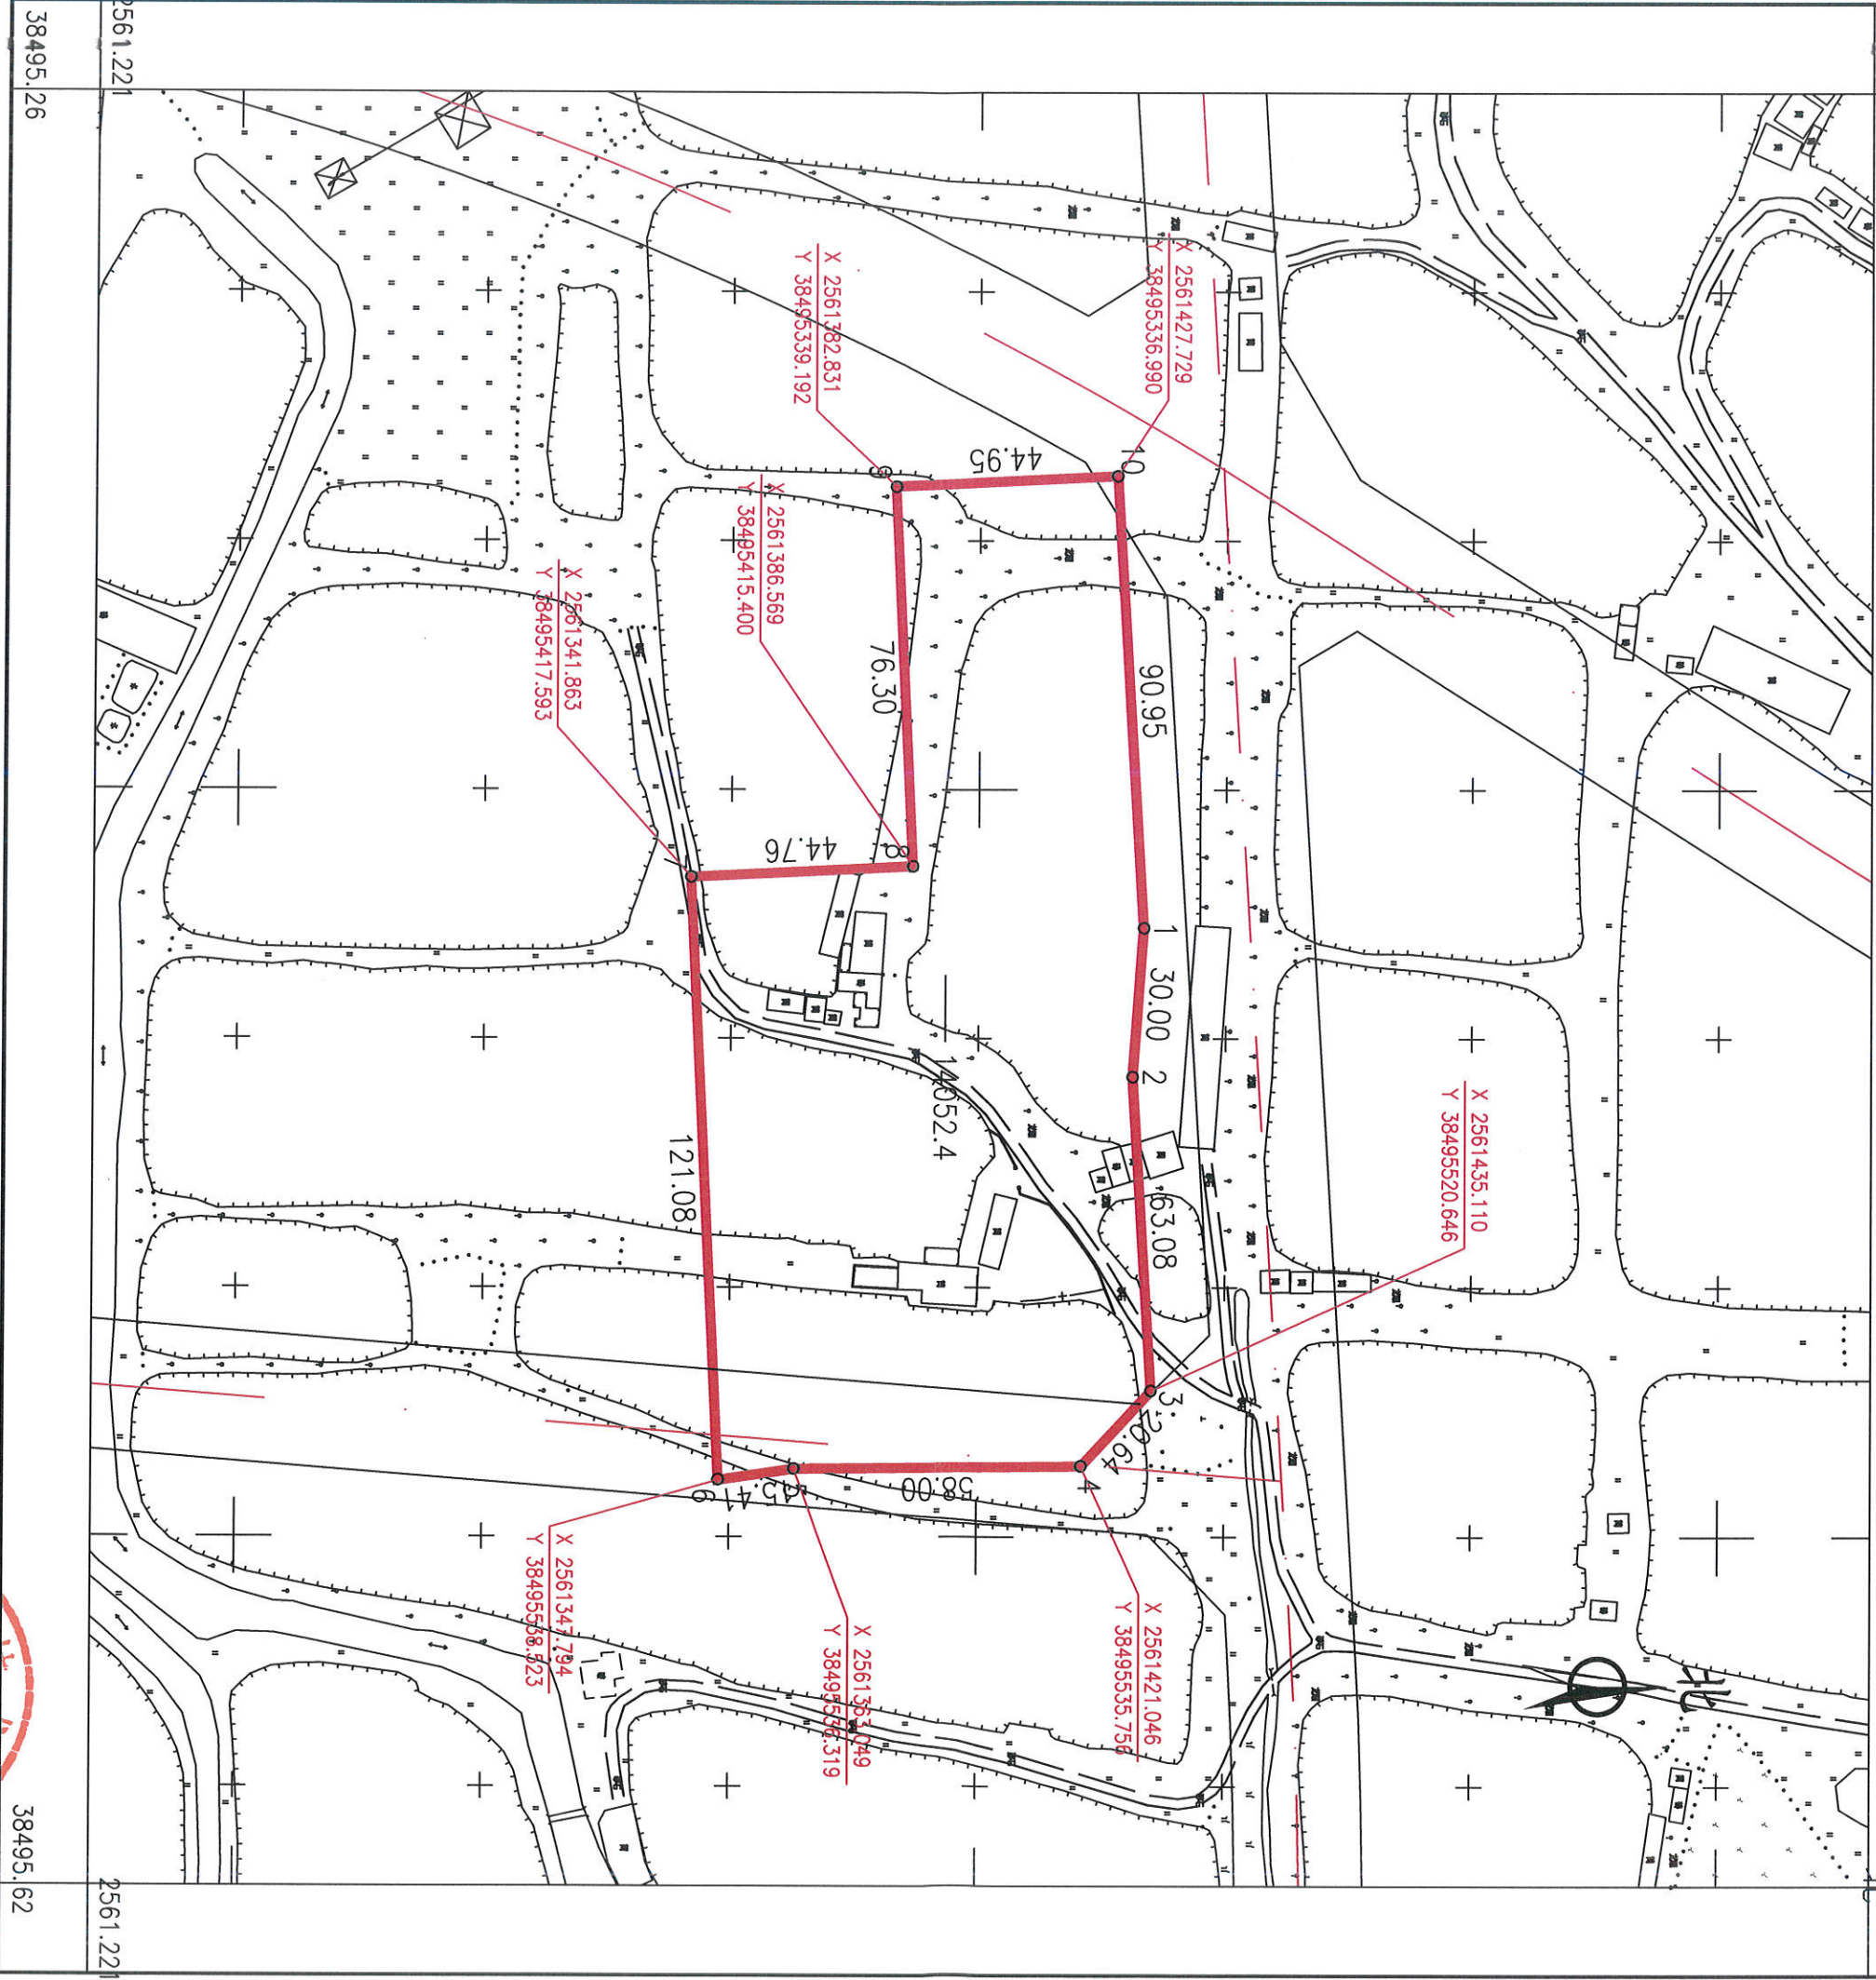

2025年12月数字化测图。面积：14052.4平方米。  
2000国家大地坐标系，1985国家高程基准。  
此图单独使用时，不作为权属依据。  
2017年版图式。

绘图员：杨书哲（广核测绘）  
检查员：徐惠标、陈兴武



博罗县测绘技术中心