

宗地图


单位: m.m²

宗地代码: 441302014004GB12512

权利人名称: /

所在图幅号: 2546.00-535.50

宗地面积: 5747.00

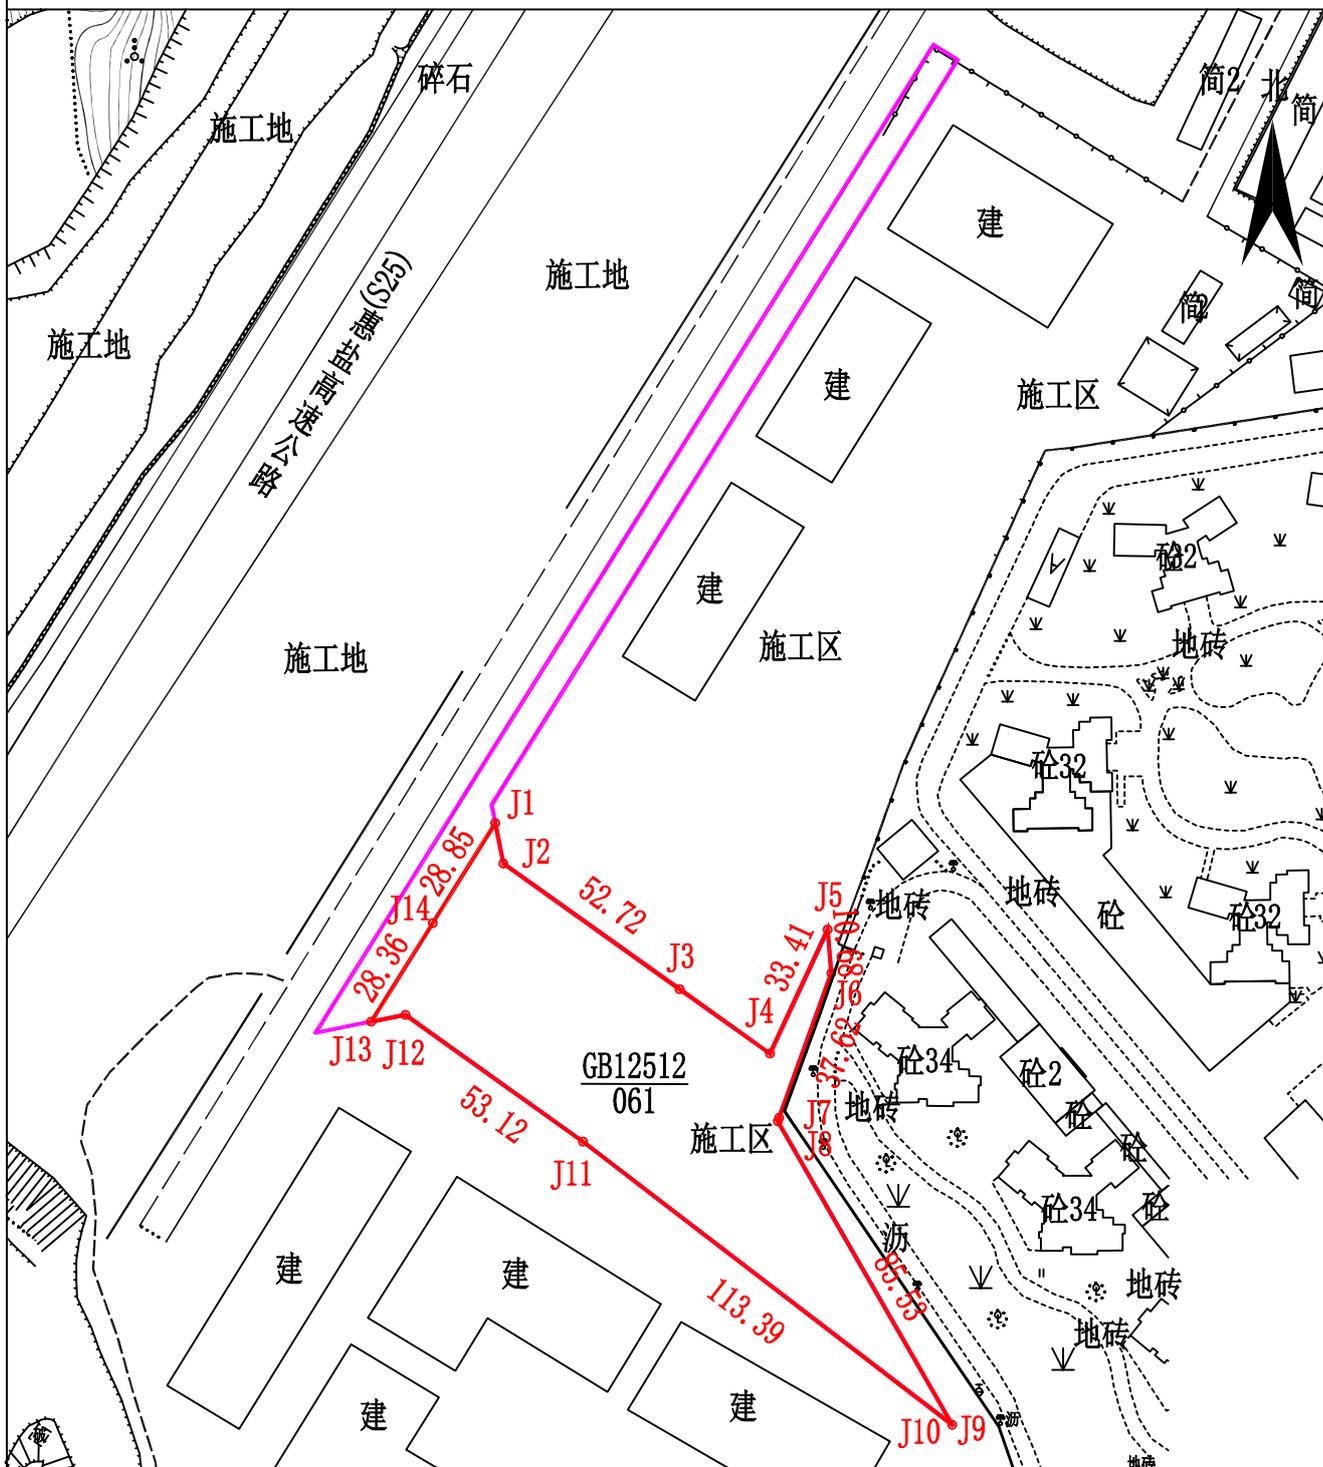

惠州仲恺高新区不动产登记局

2022年3月解析法测绘界址点

制图日期: 2022年3月23日

审核日期: 2022年3月23日

1:1850

绘图员: 曾慧颖

审核员: 敖军

界址点坐标表

点号	X	Y	边长
J1	2546213.632	535891.226	
			10.08
J2	2546203.747	535893.190	
			52.72
J3	2546172.986	535936.002	
			27.04
J4	2546157.210	535957.957	
			33.41
J5	2546187.560	535971.935	
			10.68
J6	2546176.924	535972.858	
			37.62
J7	2546141.509	535960.176	
			0.92
J8	2546140.647	535959.867	
			85.53
J9	2546066.342	536002.233	
			0.01
J10	2546066.340	536002.229	
			113.39
J11	2546135.681	535912.513	
			53.12
J12	2546166.676	535869.374	
			8.47
J13	2546165.025	535861.064	
			28.36
J14	2546189.120	535876.016	
			28.85
J1	2546213.632	535891.226	
S=5747.00 平方米 合8.6200亩			
2000国家大地坐标系，中央子午线114° 00'			
惠州仲恺高新区惠环街道ZKA-058-01号地块			