

宗地图


单位: m²

宗地代码: 441302021009GB10879

权利人名称: /

图幅号: 2543.40-517.25

宗地面积: 35214

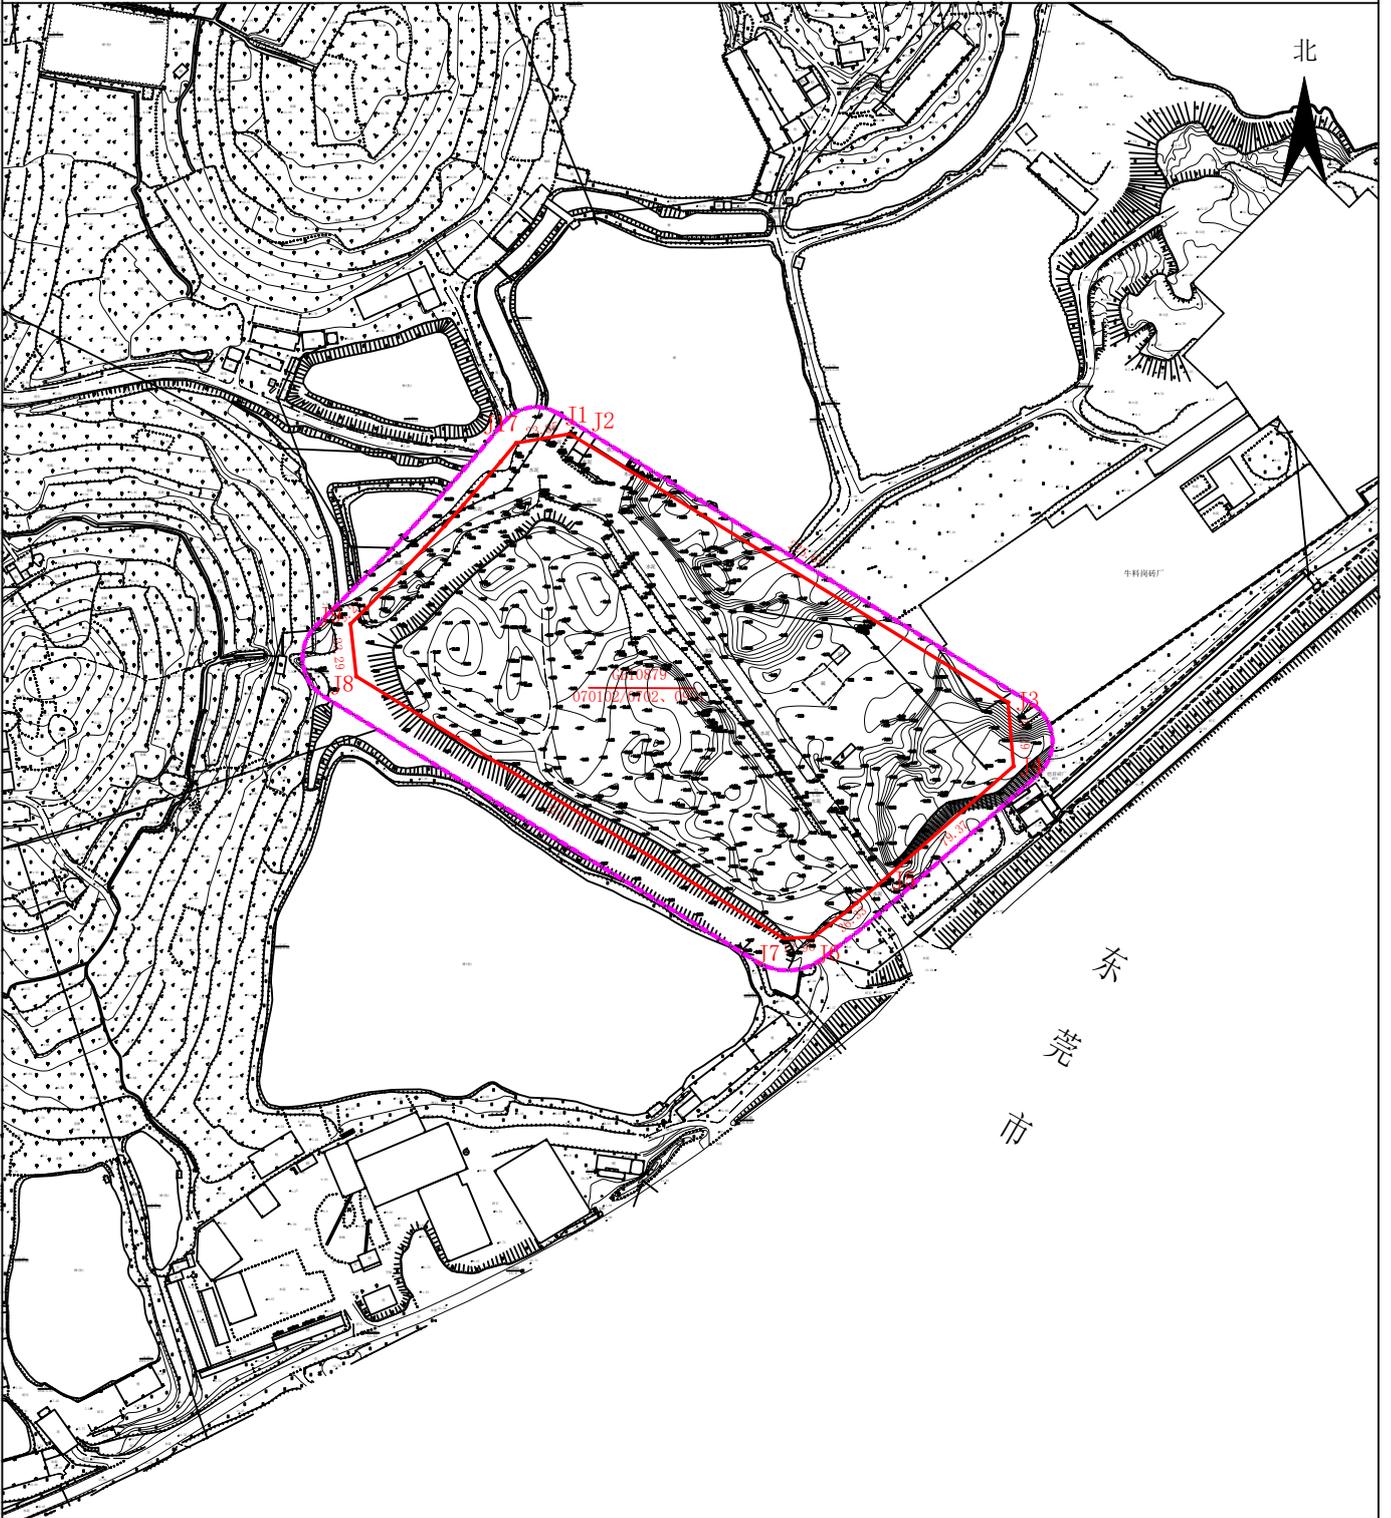

惠州仲恺高新区不动产登记局

制图日期: 2022年11月10日
审核日期: 2022年11月10日

1:3350

制图者: 张波
审核者: 彭海驹

界址点坐标表

点号	X	Y	边长
J1	2543418.47	517467.22	
J2	2543395.52	517439.06	36.34
J3	2543394.97	517426.11	12.96
J4	2543510.63	517238.76	220.17
J5	2543533.78	517236.22	23.29
J6	2543540.29	517242.75	9.22
J7	2543549.28	517251.56	12.59
J8	2543558.38	517260.25	12.59
J9	2543567.59	517268.83	12.59
J10	2543576.90	517277.30	12.59
J11	2543586.31	517285.66	12.59
J12	2543595.82	517293.90	12.59
J13	2543605.44	517302.02	10.67
J14	2543613.67	517308.80	23.85
J15	2543617.71	517332.31	225.65
J16	2543499.18	517524.32	28.29
J17	2543471.00	517526.72	79.37
J18	2543418.47	517467.22	0.00
J1	2543418.47	517467.22	
S=35214 平方米 合52.82亩			
2000国家大地坐标系, 中央子午线114° 00'			
惠州仲恺高新区沥林镇ZKE-048-25号地块			