

宗地图


单位: m

宗地代码: 441302021008GB00737

权利人: /

所在图幅号: 2544.75-514.25

宗地面积: 22911m²

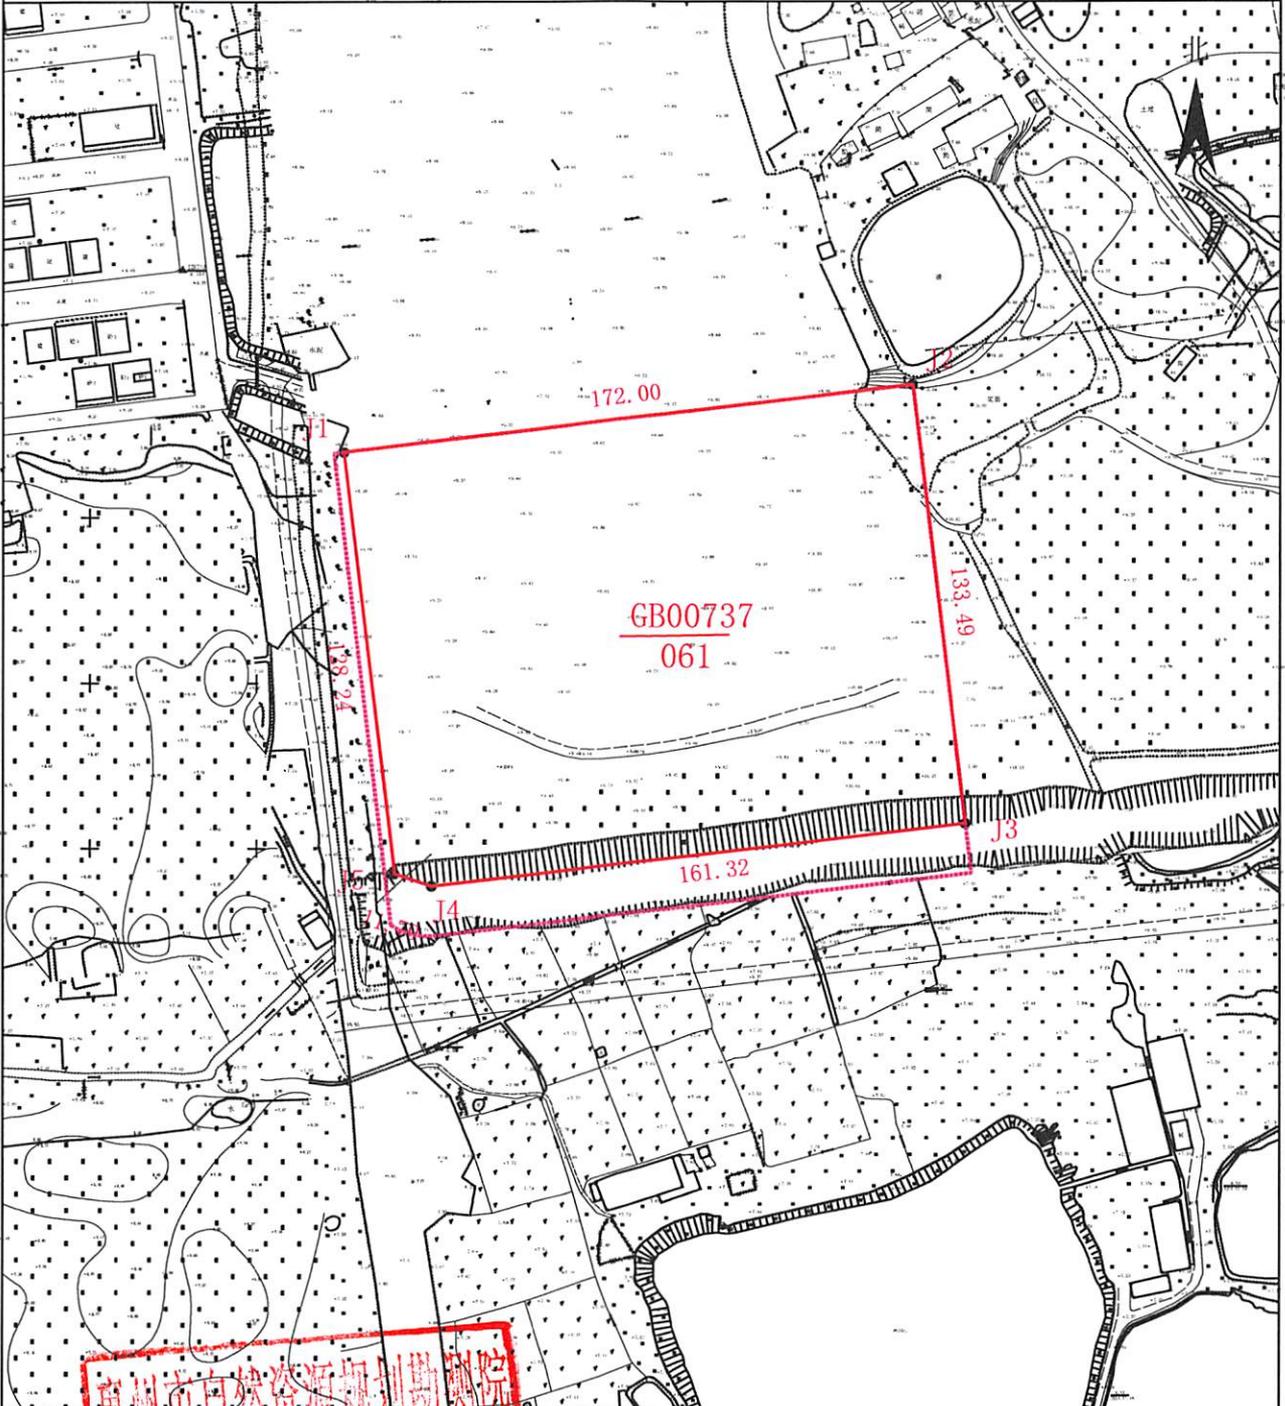

惠州仲恺高新区不动产登记局

惠州市自然资源局规划勘测院
2022年8月解析法测图
制图日期: 2022年11月18日
审核日期: 2022年11月18日

1:2130

制图者: 张波
审核者: 彭海驹

界址点坐标表

点号	X	Y	边长
J1	2544814.70	514345.18	172.00
J2	2544835.23	514515.95	
J3	2544702.69	514531.88	133.49
J4	2544683.69	514371.67	161.32
J5	2544687.38	514360.48	11.79
J1	2544814.70	514345.18	128.24
S=22911平方米 合34.36亩			
2000国家大地坐标系, 中央子午线114° 00'			
惠州仲恺高新区沥林镇ZKE-057-02-04-01号地块			