


# 宗地图

地籍图号:

单位: 米、平方米

宗地编号		单位名称	惠东县人民政府
------	--	------	---------

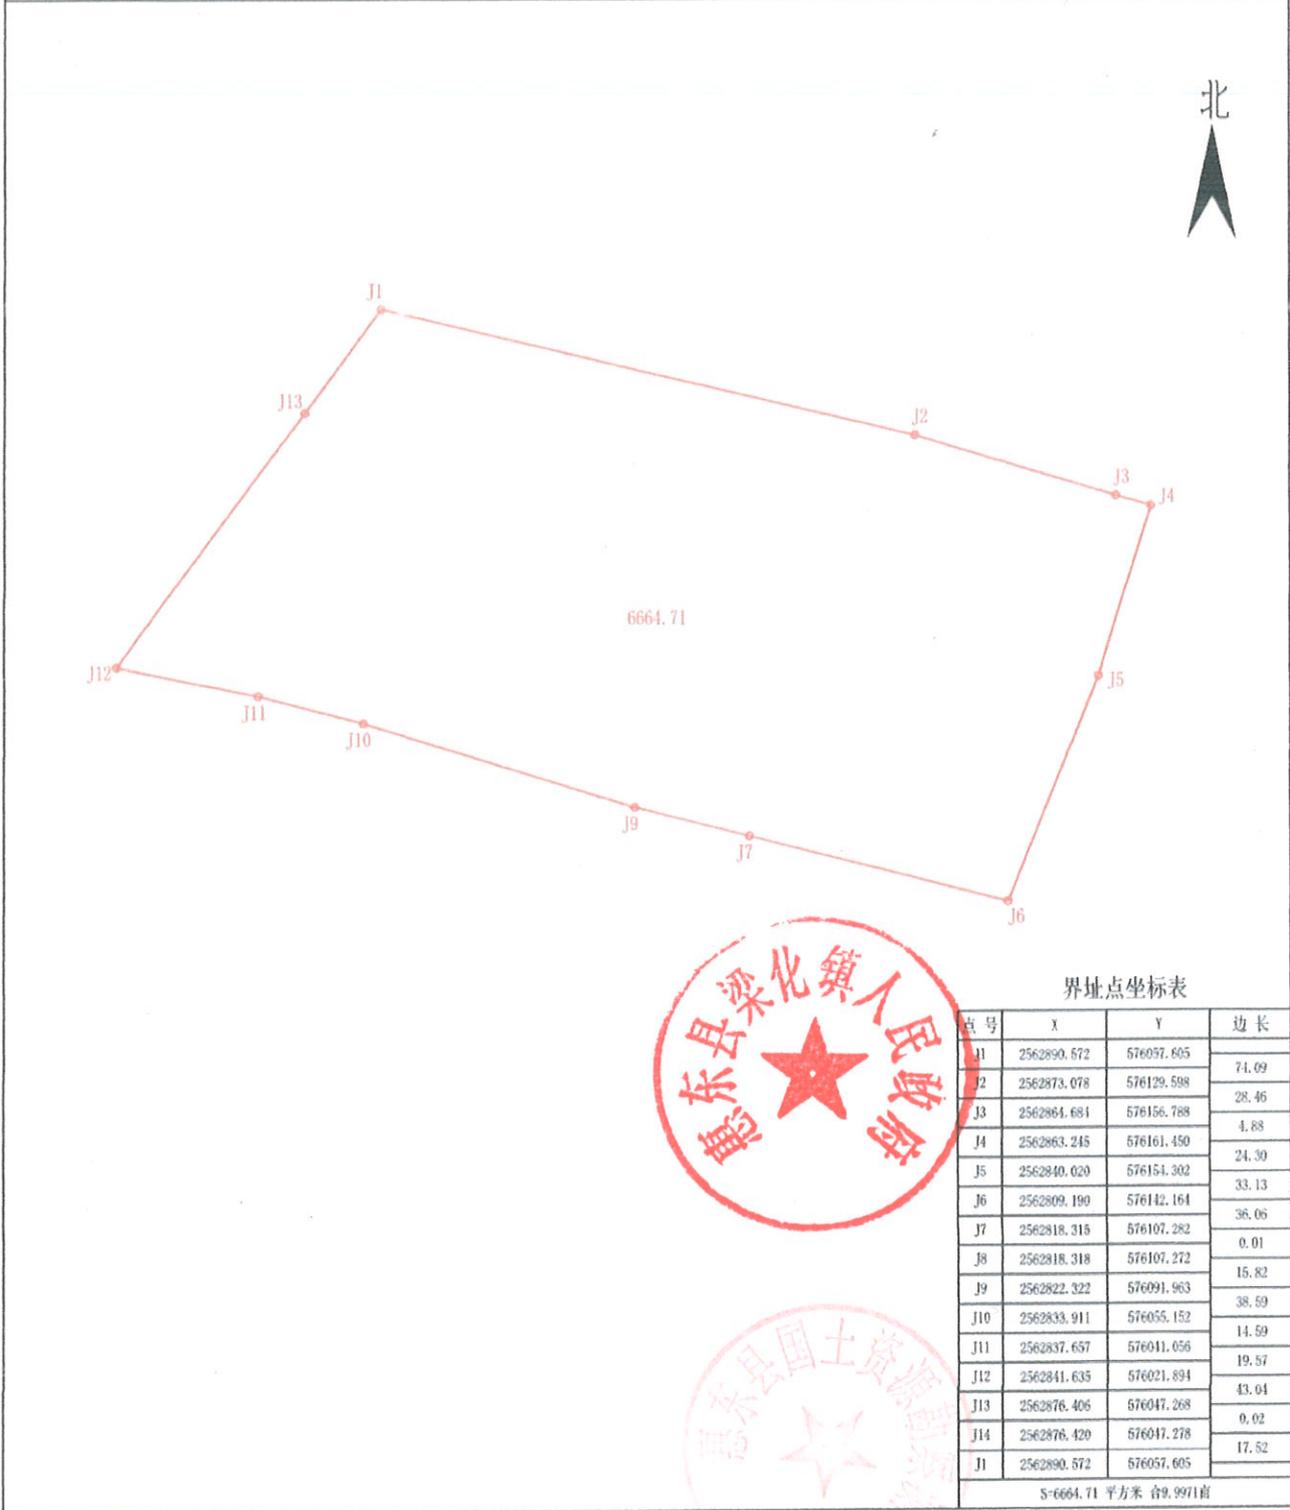

界址点坐标表

点号	X	Y	边长
J1	2562890.572	576057.605	74.09
J2	2562873.078	576129.598	28.46
J3	2562864.684	576156.788	4.88
J4	2562863.245	576161.450	24.30
J5	2562840.020	576154.302	33.13
J6	2562809.190	576142.164	36.06
J7	2562818.315	576107.282	0.01
J8	2562818.318	576107.272	15.82
J9	2562822.322	576091.963	38.59
J10	2562833.911	576055.152	14.59
J11	2562837.657	576041.056	19.57
J12	2562841.635	576021.894	43.04
J13	2562876.406	576047.268	0.02
J14	2562876.429	576047.278	17.52
J1	2562890.572	576057.605	

S=6664.71 平方米 合9.9971亩

2000国家大地坐标系 (Lo=114°)

宗地面积: 6664.71m<sup>2</sup>

比例: 1:1000

绘图日期: 2022年9月