


宗地图

地籍图号:

单位: 米、平方米

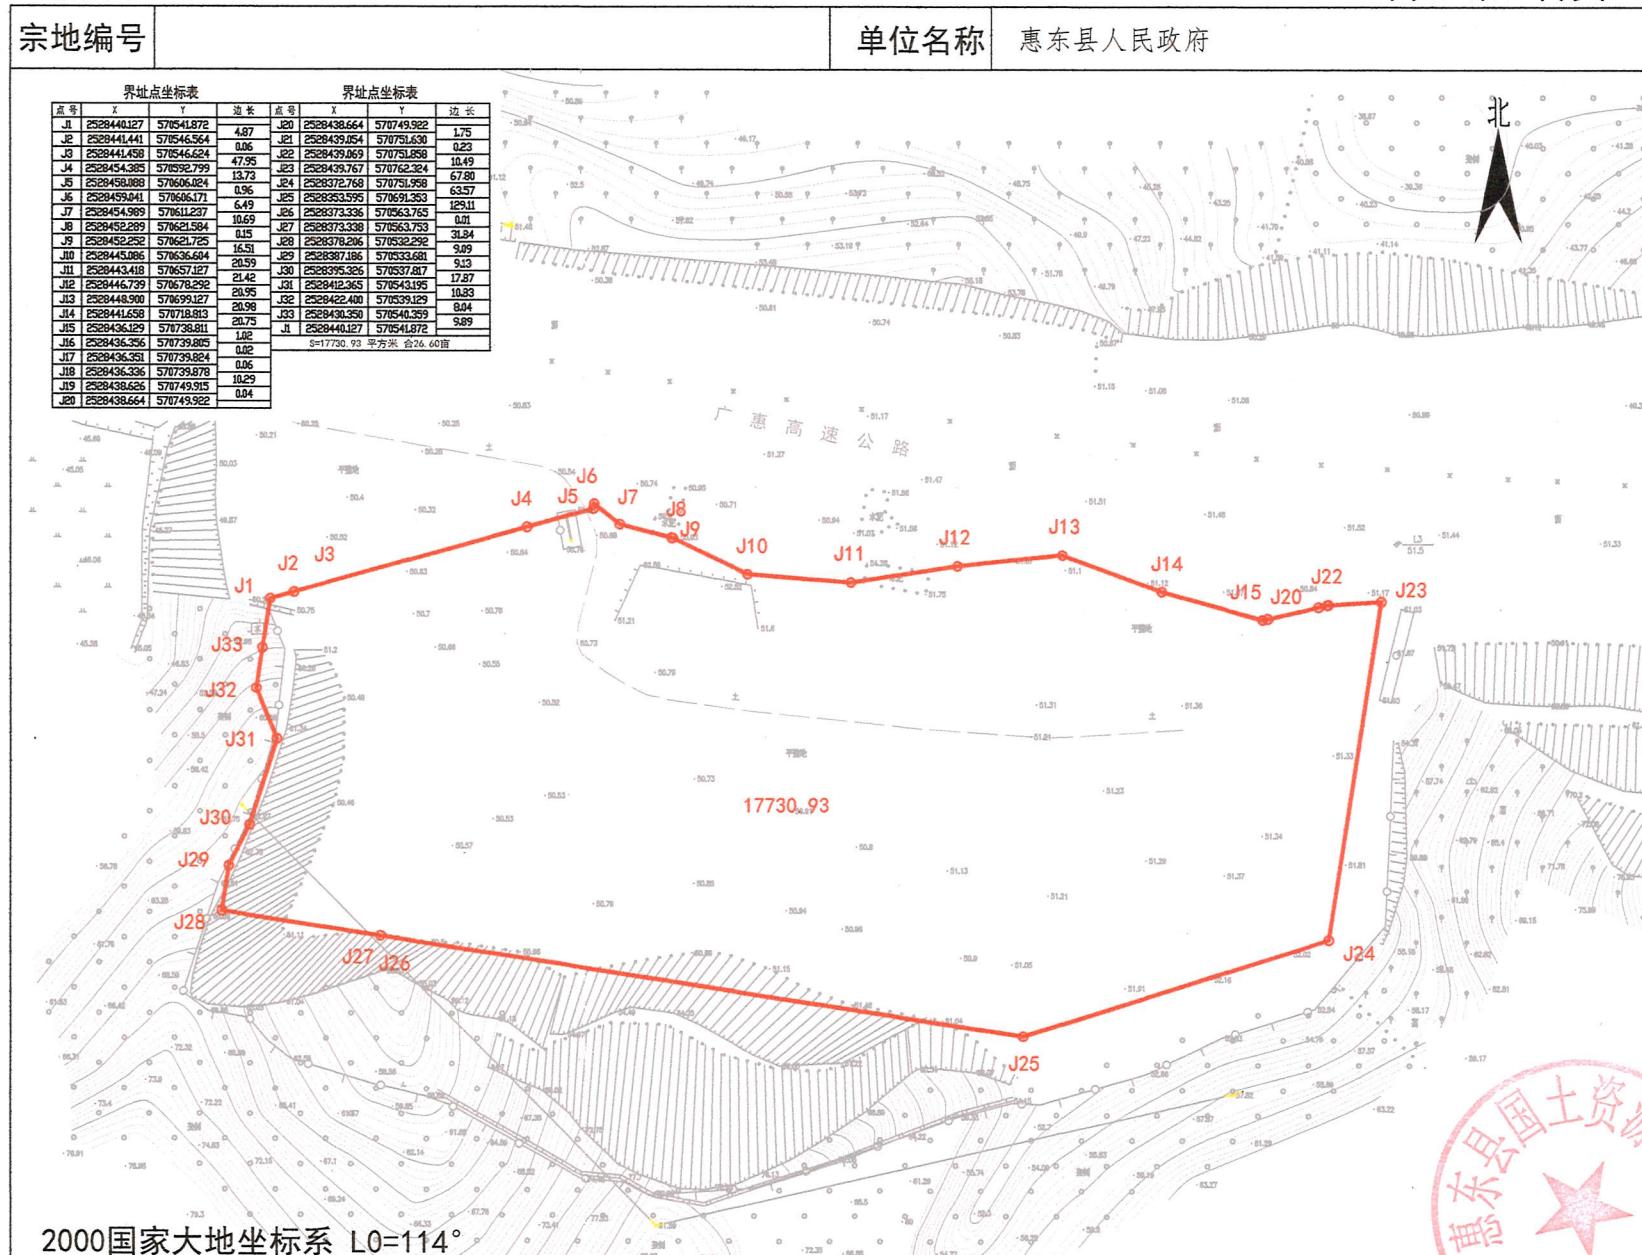

宗地面积: 17730.93 m²

比例 1:1500

绘图日期: 2021年5月11日