

# 土地勘测定界图

受理编号	FDJ20220920017
委托出图方	惠州市惠阳区自然资源局
土地坐落	惠州市惠阳区淡水街道
宗地面积	11185.00平方米
测绘编号	JW-D22092126
宗地编码	

## 勘测定界单位签注

宗地界线和现状建设情况说明：  
1、红线根据惠阳规建条[2022]90号附图绘出  
2、现状为校园操场。

资料专用章

宗地界线调整审核			
坐标系	2000国家大地坐标系	高程系	1985国家高程基准
比例尺	1:1000	测量员	曾国柱
检查员	曾国柱	项目负责人	李榕梅
备注	本图只表明宗地位置、范围、面积。		
制图日期	2022年9月21日		


## 质量监管单位签注

广东省国土资源测绘院  
惠州市自然资源规划勘测院

审查人：李榕梅 审查日期：2022-9-23

图例：

	宗地界线
	城市绿线
	道路中心线
	道路侧石线
	道路红线

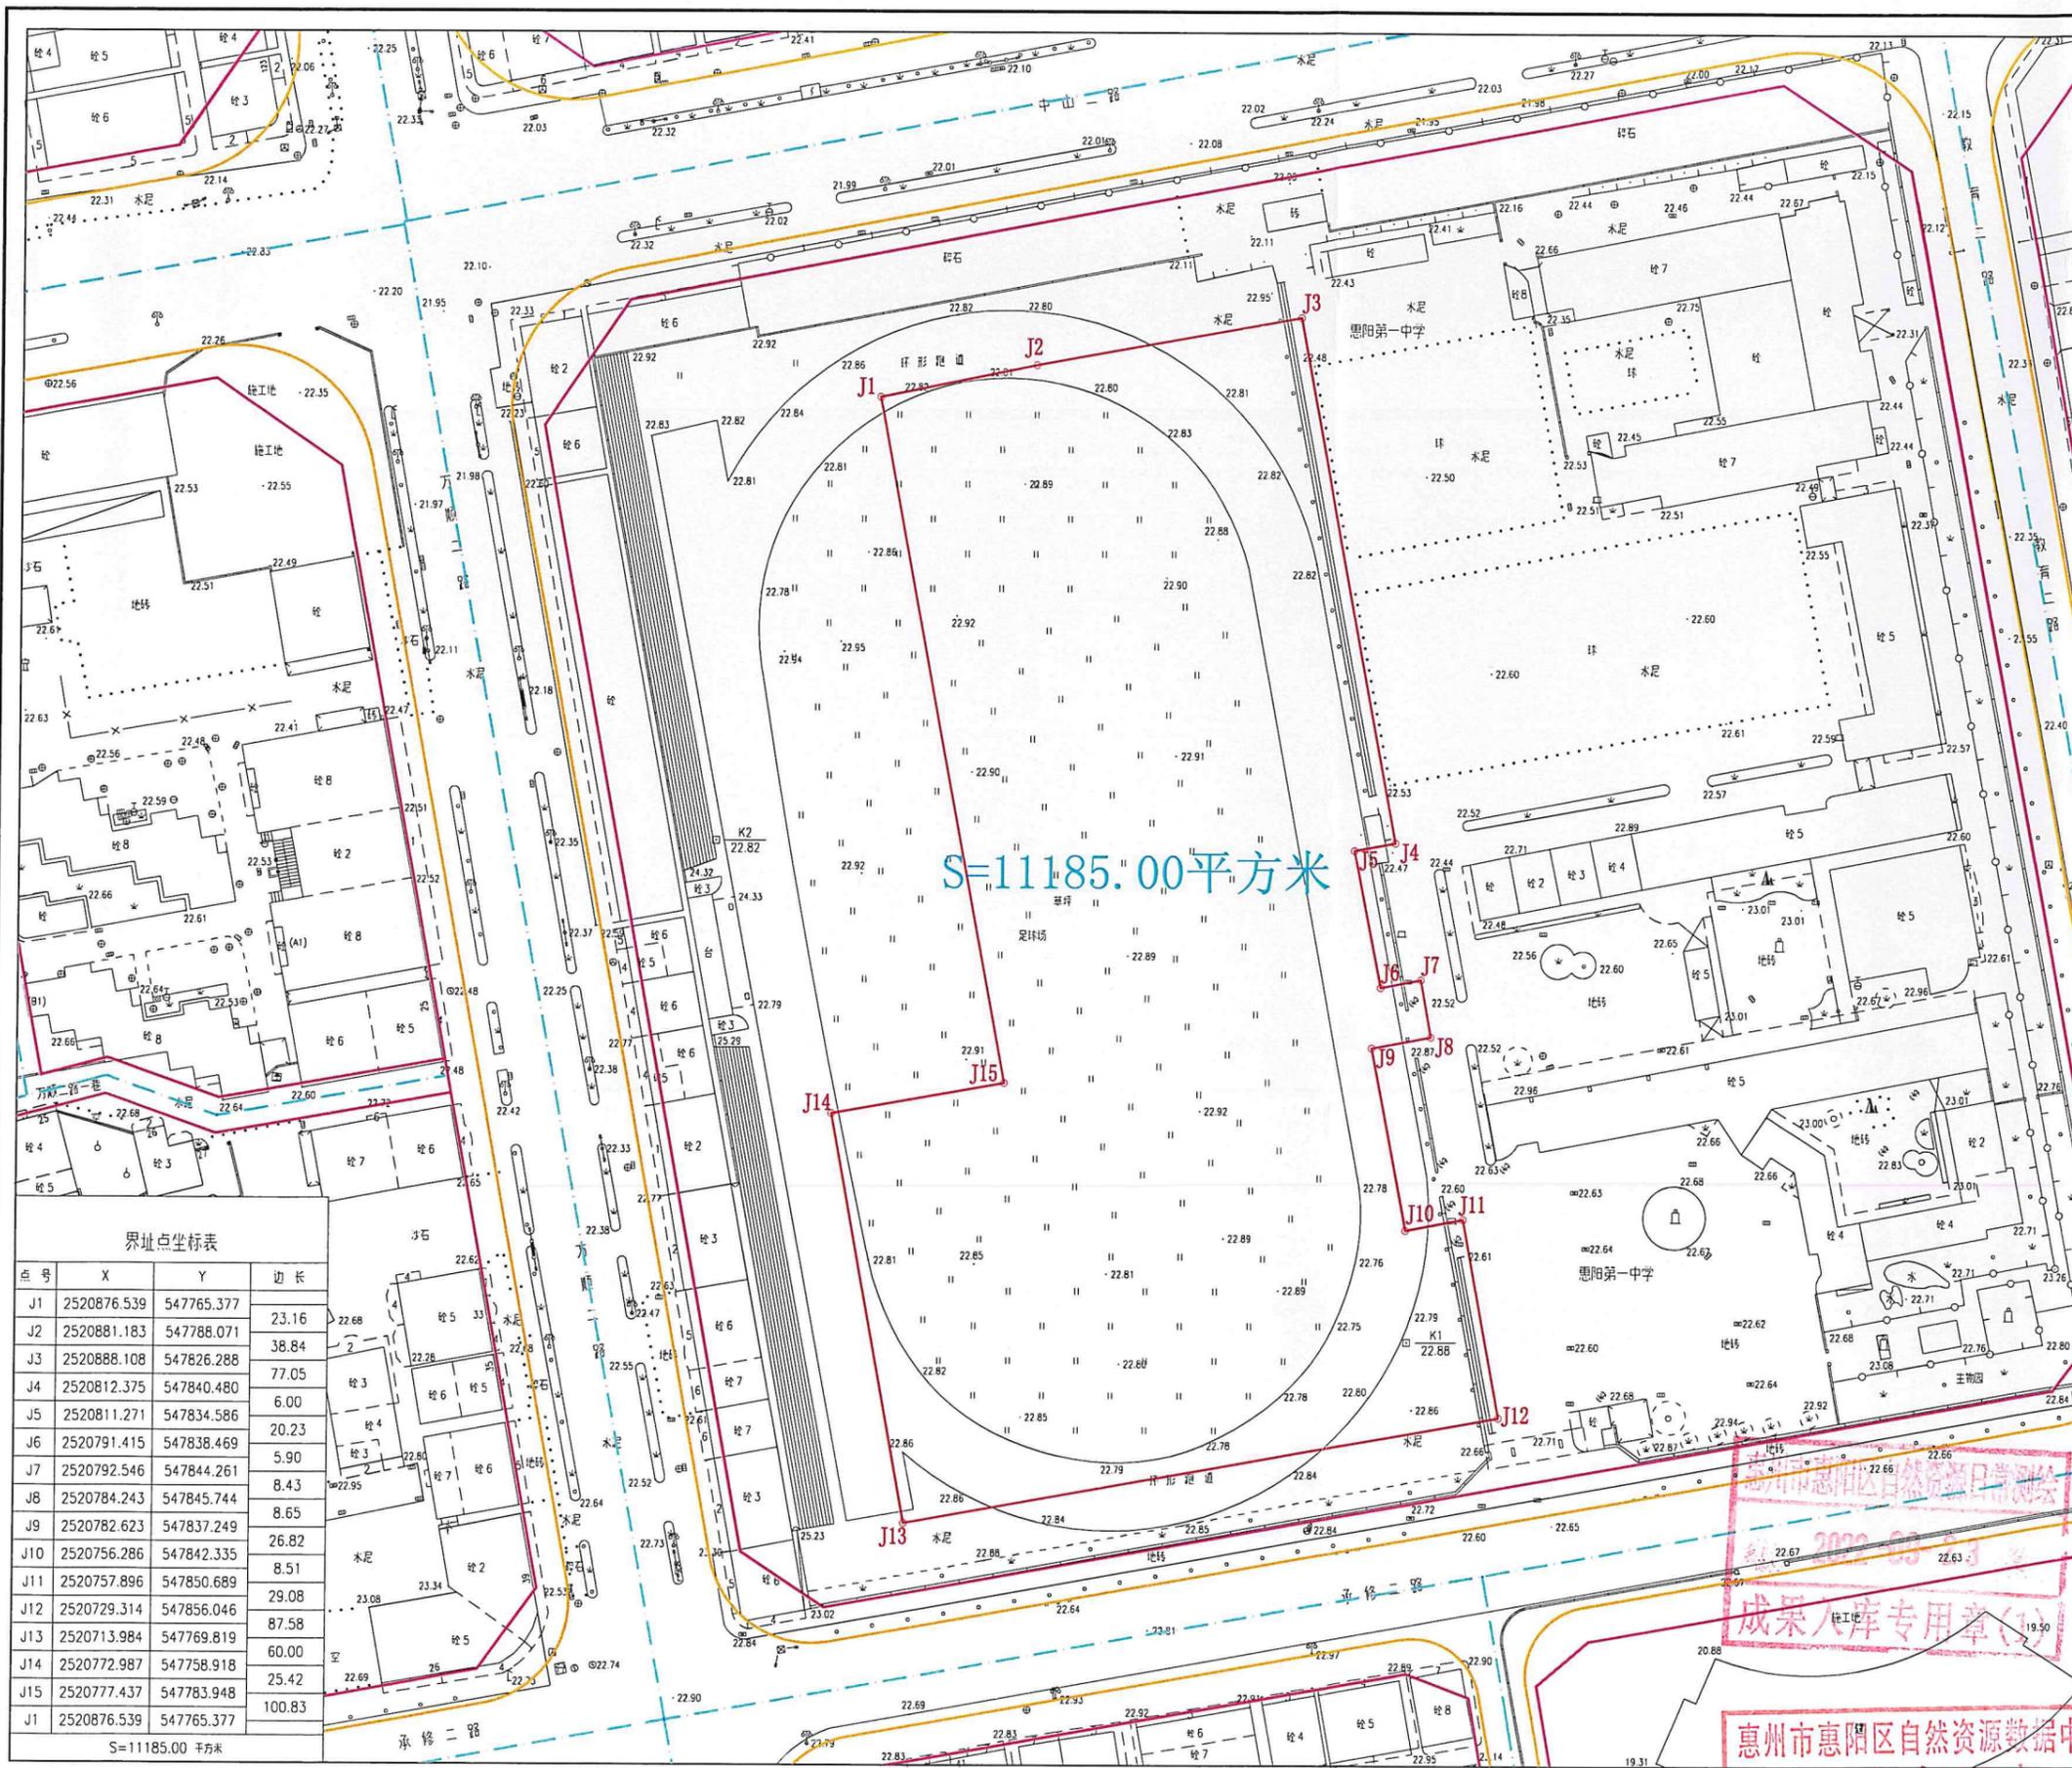

点号	X	Y	边长
J1	2520876.539	547765.377	23.16
J2	2520881.183	547788.071	38.84
J3	2520888.108	547826.288	77.05
J4	2520812.375	547840.480	6.00
J5	2520811.271	547834.586	20.23
J6	2520791.415	547838.469	5.90
J7	2520792.546	547844.261	8.43
J8	2520784.243	547845.744	8.65
J9	2520782.623	547837.249	26.82
J10	2520756.286	547842.335	8.51
J11	2520757.896	547850.689	29.08
J12	2520729.314	547856.046	87.58
J13	2520713.984	547769.819	60.00
J14	2520772.987	547758.918	25.42
J15	2520777.437	547783.947	100.83
J1	2520876.539	547765.377	

S=11185.00 平方米

惠州市惠阳区自然资源局  
入库专用章