


宗地图

地籍图号:

单位: 米、平方米

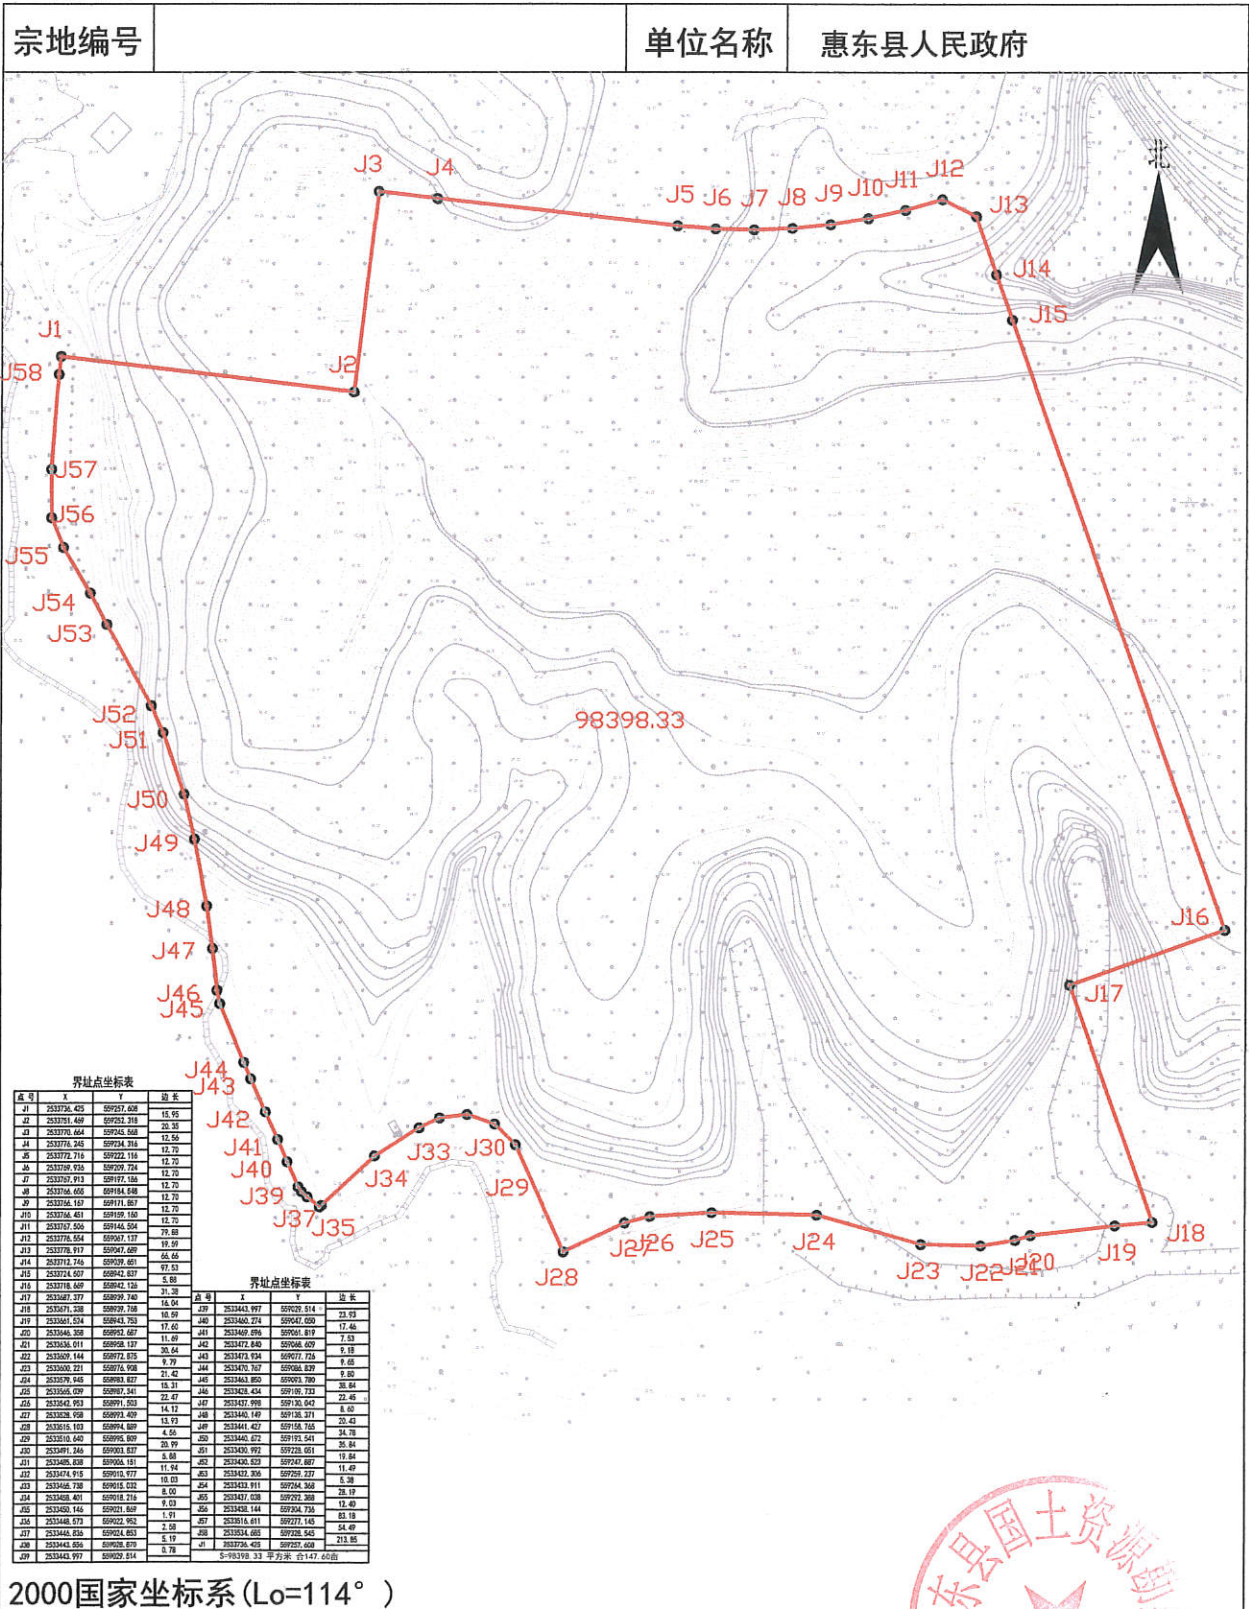

宗地面积: 98398.33 m²

比例 1:2500

绘图日期: 2020年11月10日