

建设用地红线界限图

业务编号	20220519-YD0004	图件编号	YD2022004
土地坐落	惠州市惠城区水口中心区09-07地块		
土地用途	城镇住宅用地		
用地总面积	62750.41平方米		
宗地使用权面积(地表)	46764.60平方米	规划道路用地面积	
宗地使用权面积(地下)		道路绿化用地面积	
勘测人	郭涵	绘图人	艾强
勘测日期	2022年5月19日	出图日期	2022年5月20
比例尺	1:1000		
坐标系	2000国家大地坐标系, 中央子午线114° 0 1985国家高程基准		

出图单位: 惠州市自然资源规划勘测院


备 注	
-----	--

说明

- 1、我单位受该宗地使用权人委托, 对本宗地进行测绘并绘制该红线图。
- 2、图中规划信息以最新规划信息为准。

图 例

-  用地红线
-  宗地使用权界线(地表)
-  宗地使用权界线(地下)
-  规划道路用地范围
-  建筑红线
-  城市规划道路干道
-  城市规划道路中线

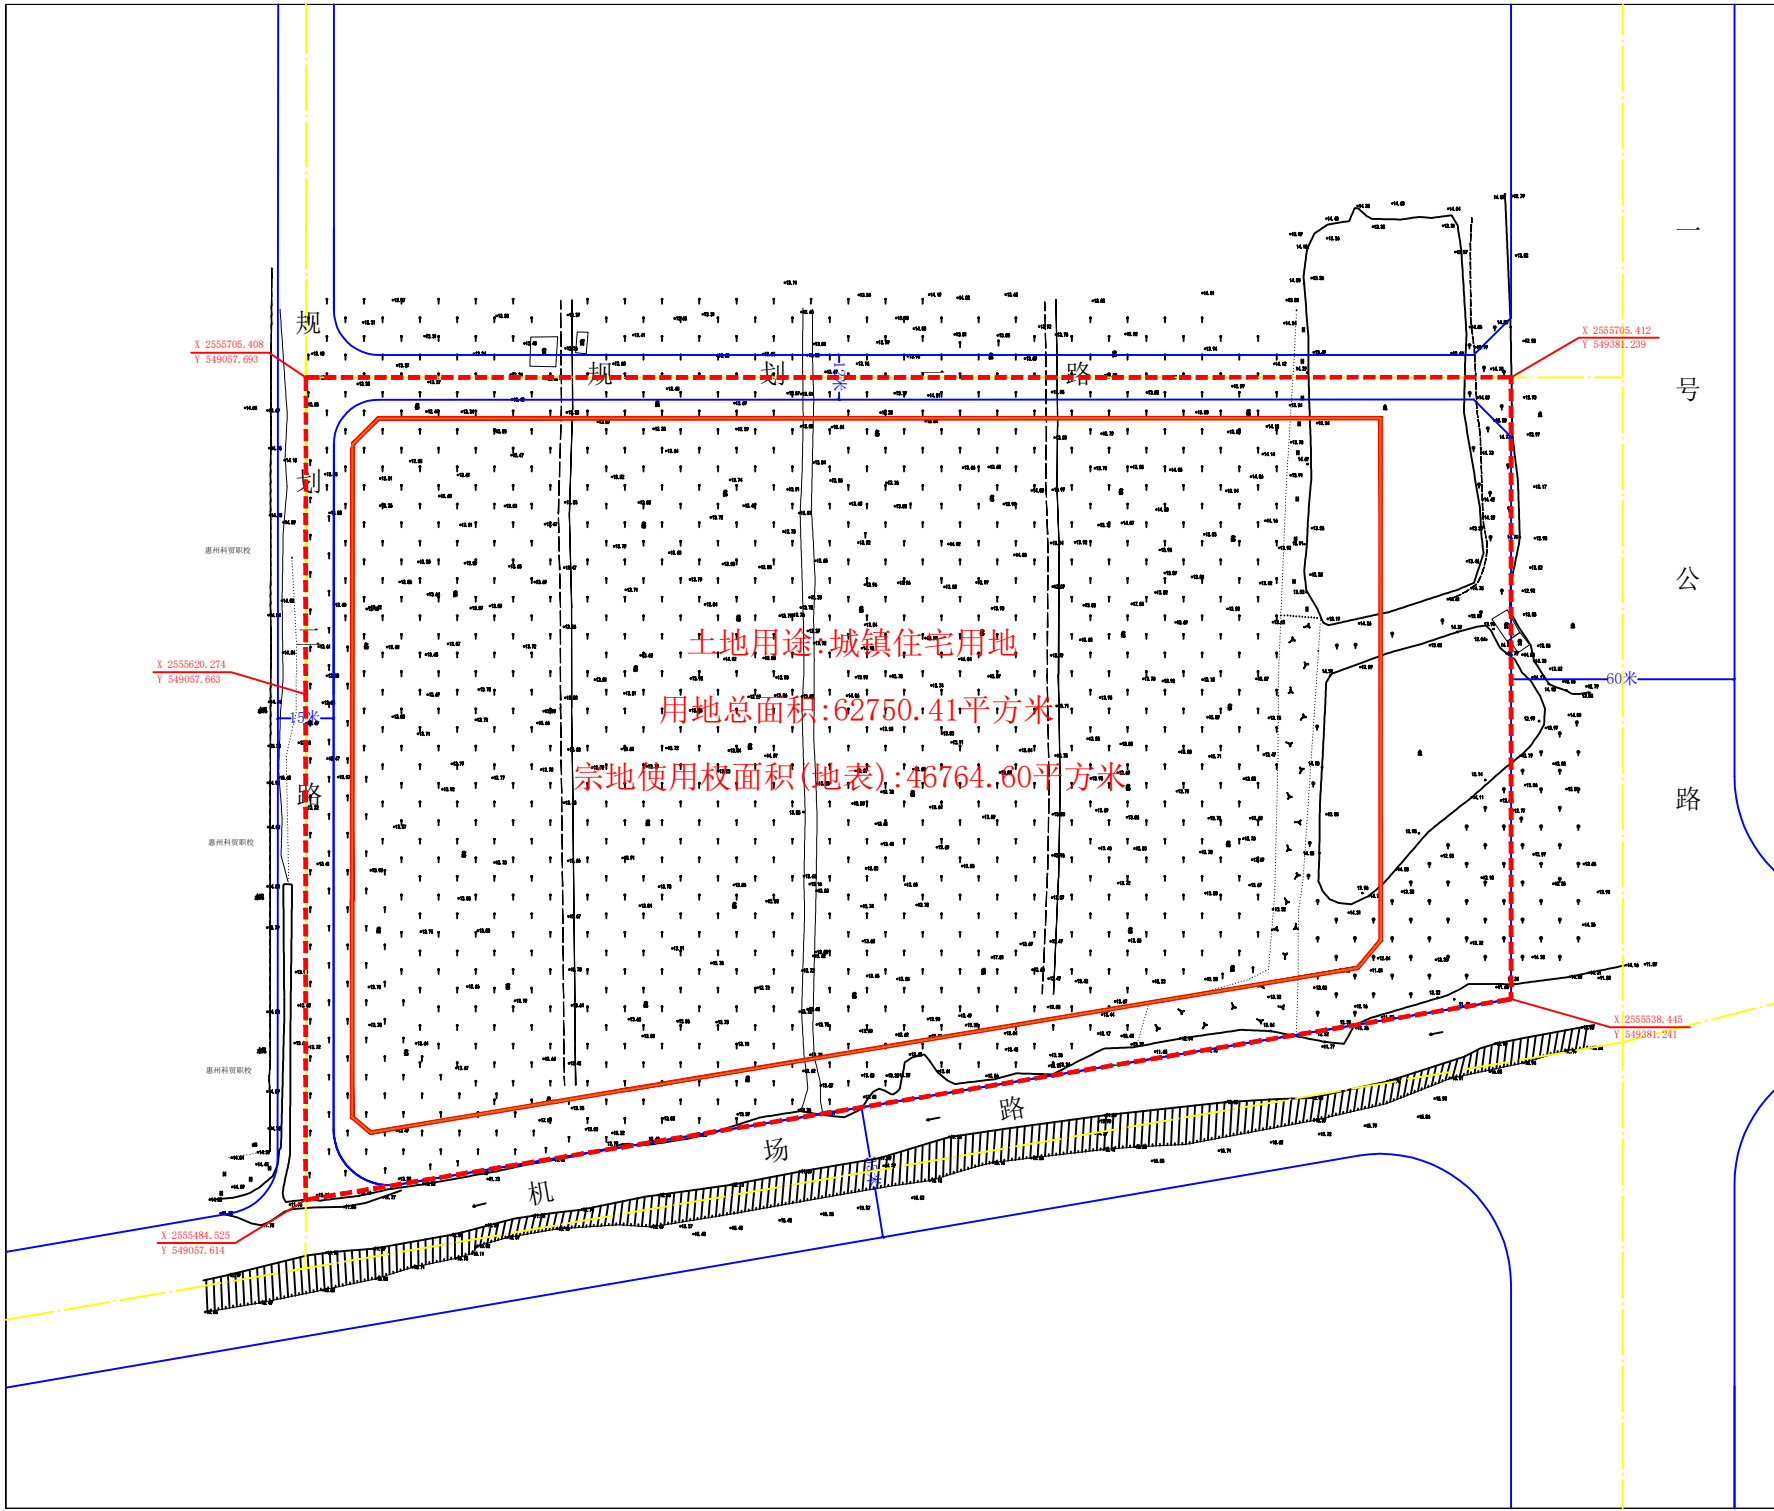

土地用途: 城镇住宅用地
用地总面积: 62750.41平方米
宗地使用权面积(地表): 46764.60平方米