


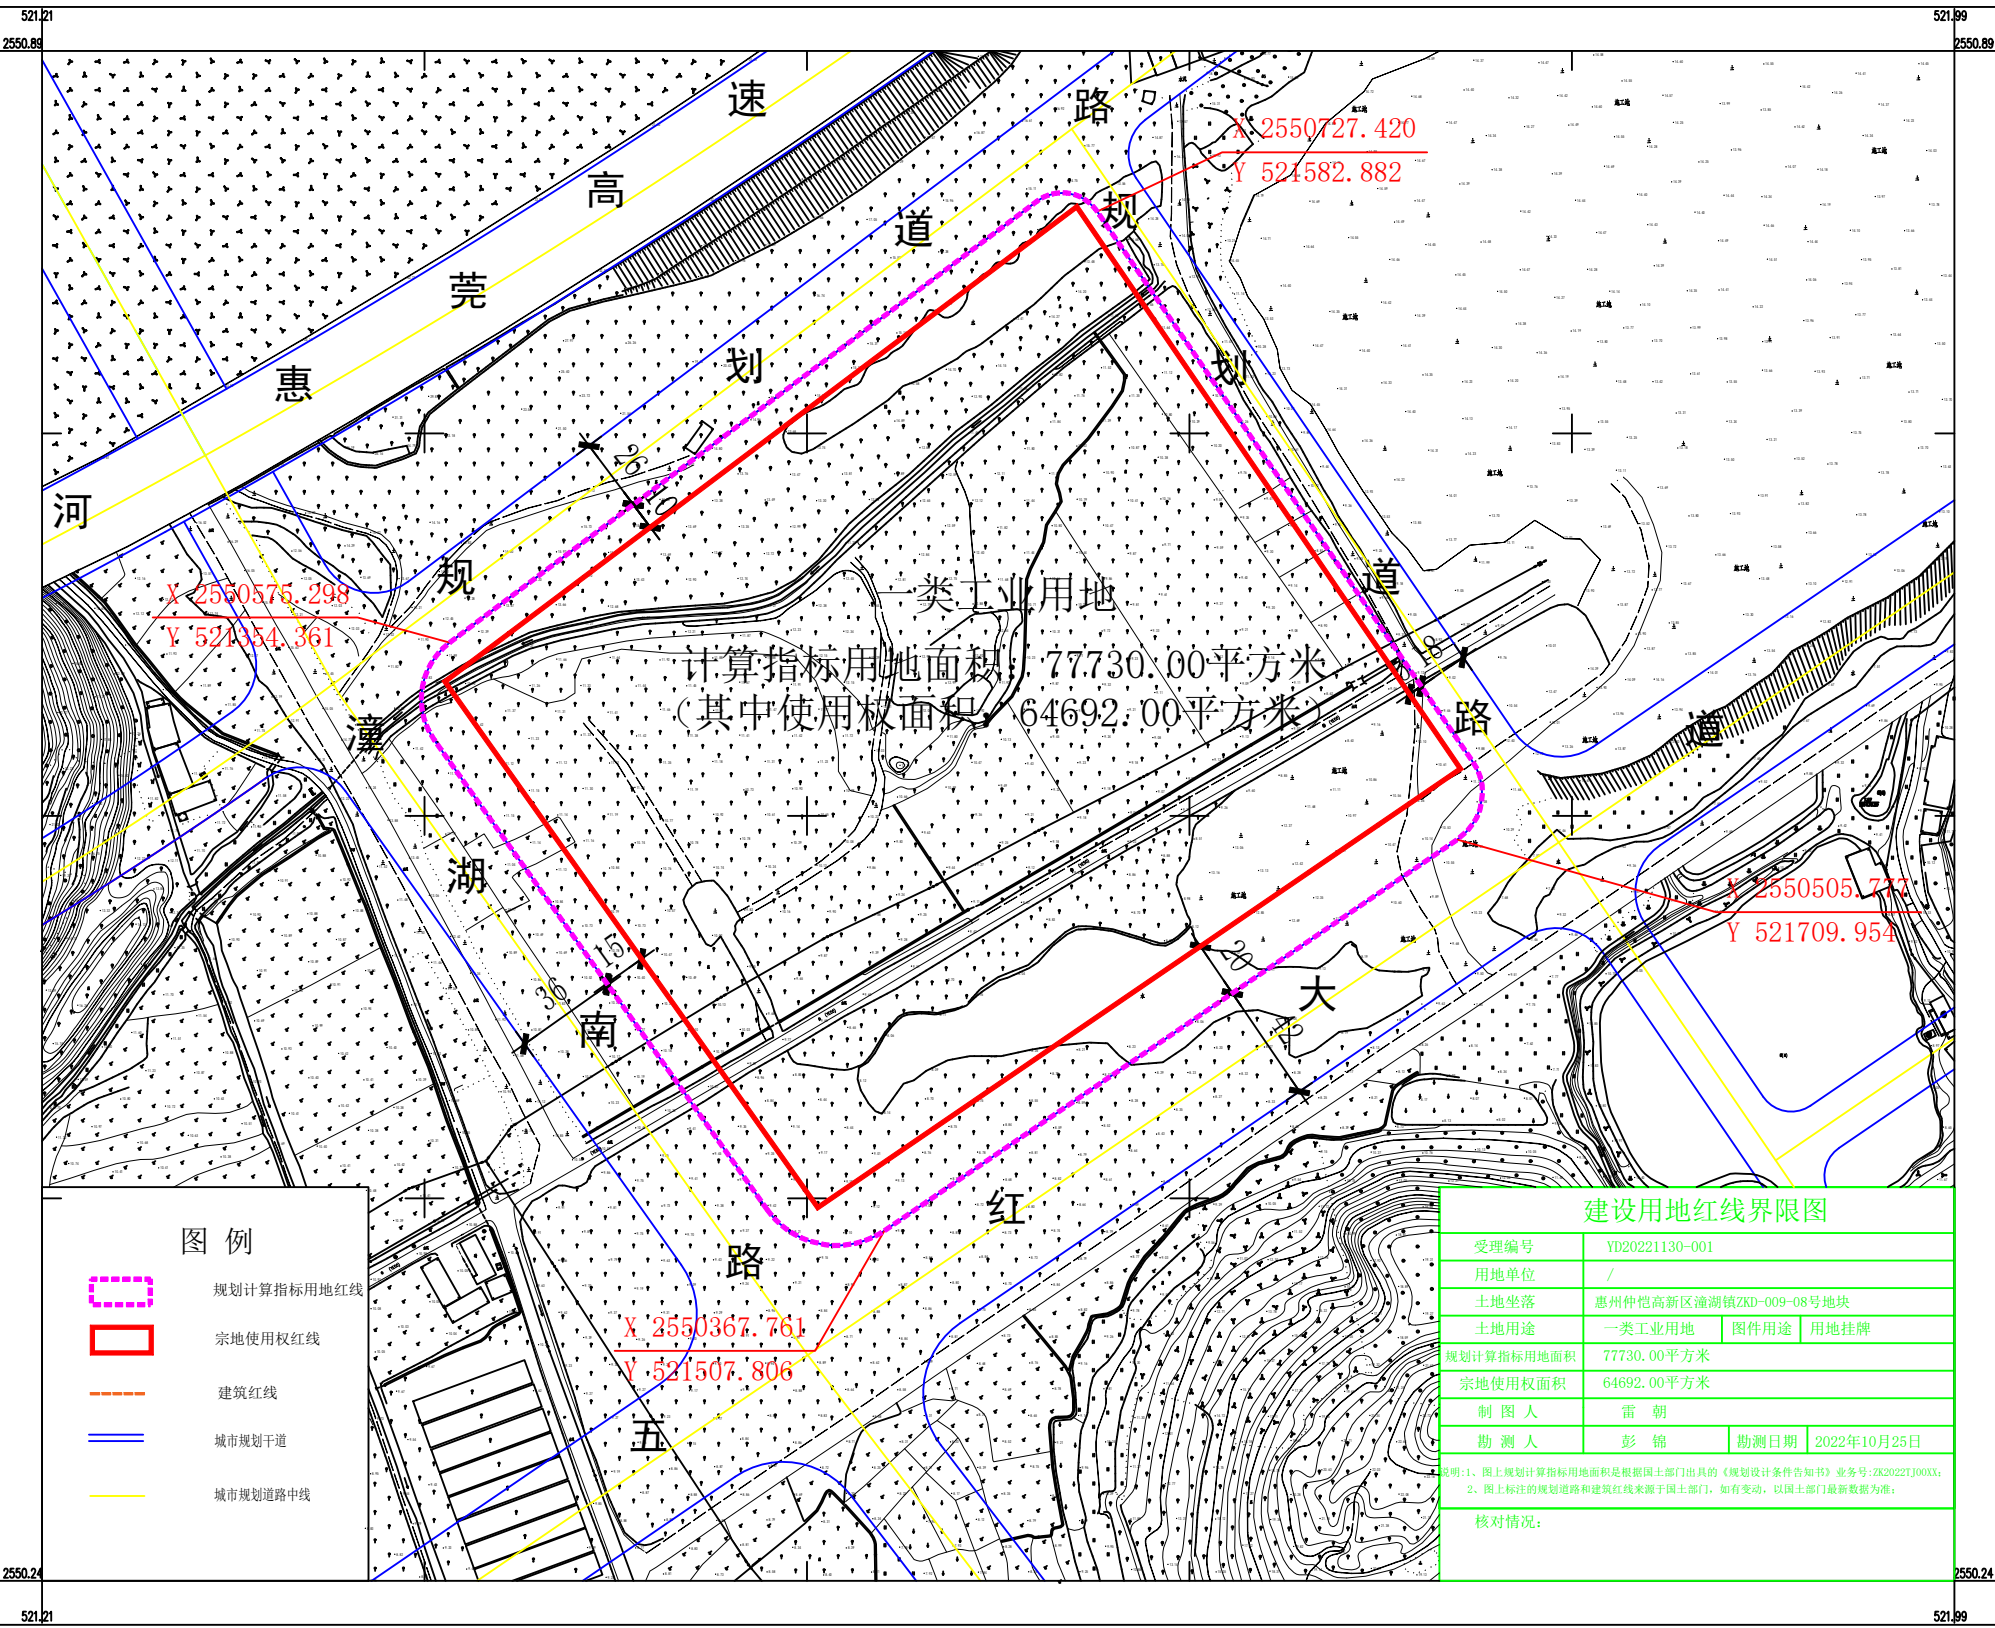

图例



规划计算指标用地红线

宗地使用权限红线

建筑红线

城市规划干道

城市规划道路中线

建设用地红线界限图

受理编号	YD20221130-001		
用地单位	/		
土地坐落	惠州仲恺高新区潼湖镇ZKD-009-08号地块		
土地用途	一类工业用地	图件用途	用地挂牌
规划计算指标用地面积	77730.00平方米		
宗地使用权限面积	64692.00平方米		
制图人	雷朝		
勘测人	彭锦	勘测日期	2022年10月25日
说明:1、图上规划计算指标用地面积是根据国土部门出具的《规划设计条件告知书》业务号:ZK2022TJ00XX; 2、图上标注的规划道路和建筑红线来源于国土部门,如有变动,以国土部门最新数据为准;			
核对情况:			