


博自然资（用地）挂字[2020]21号用地红线图

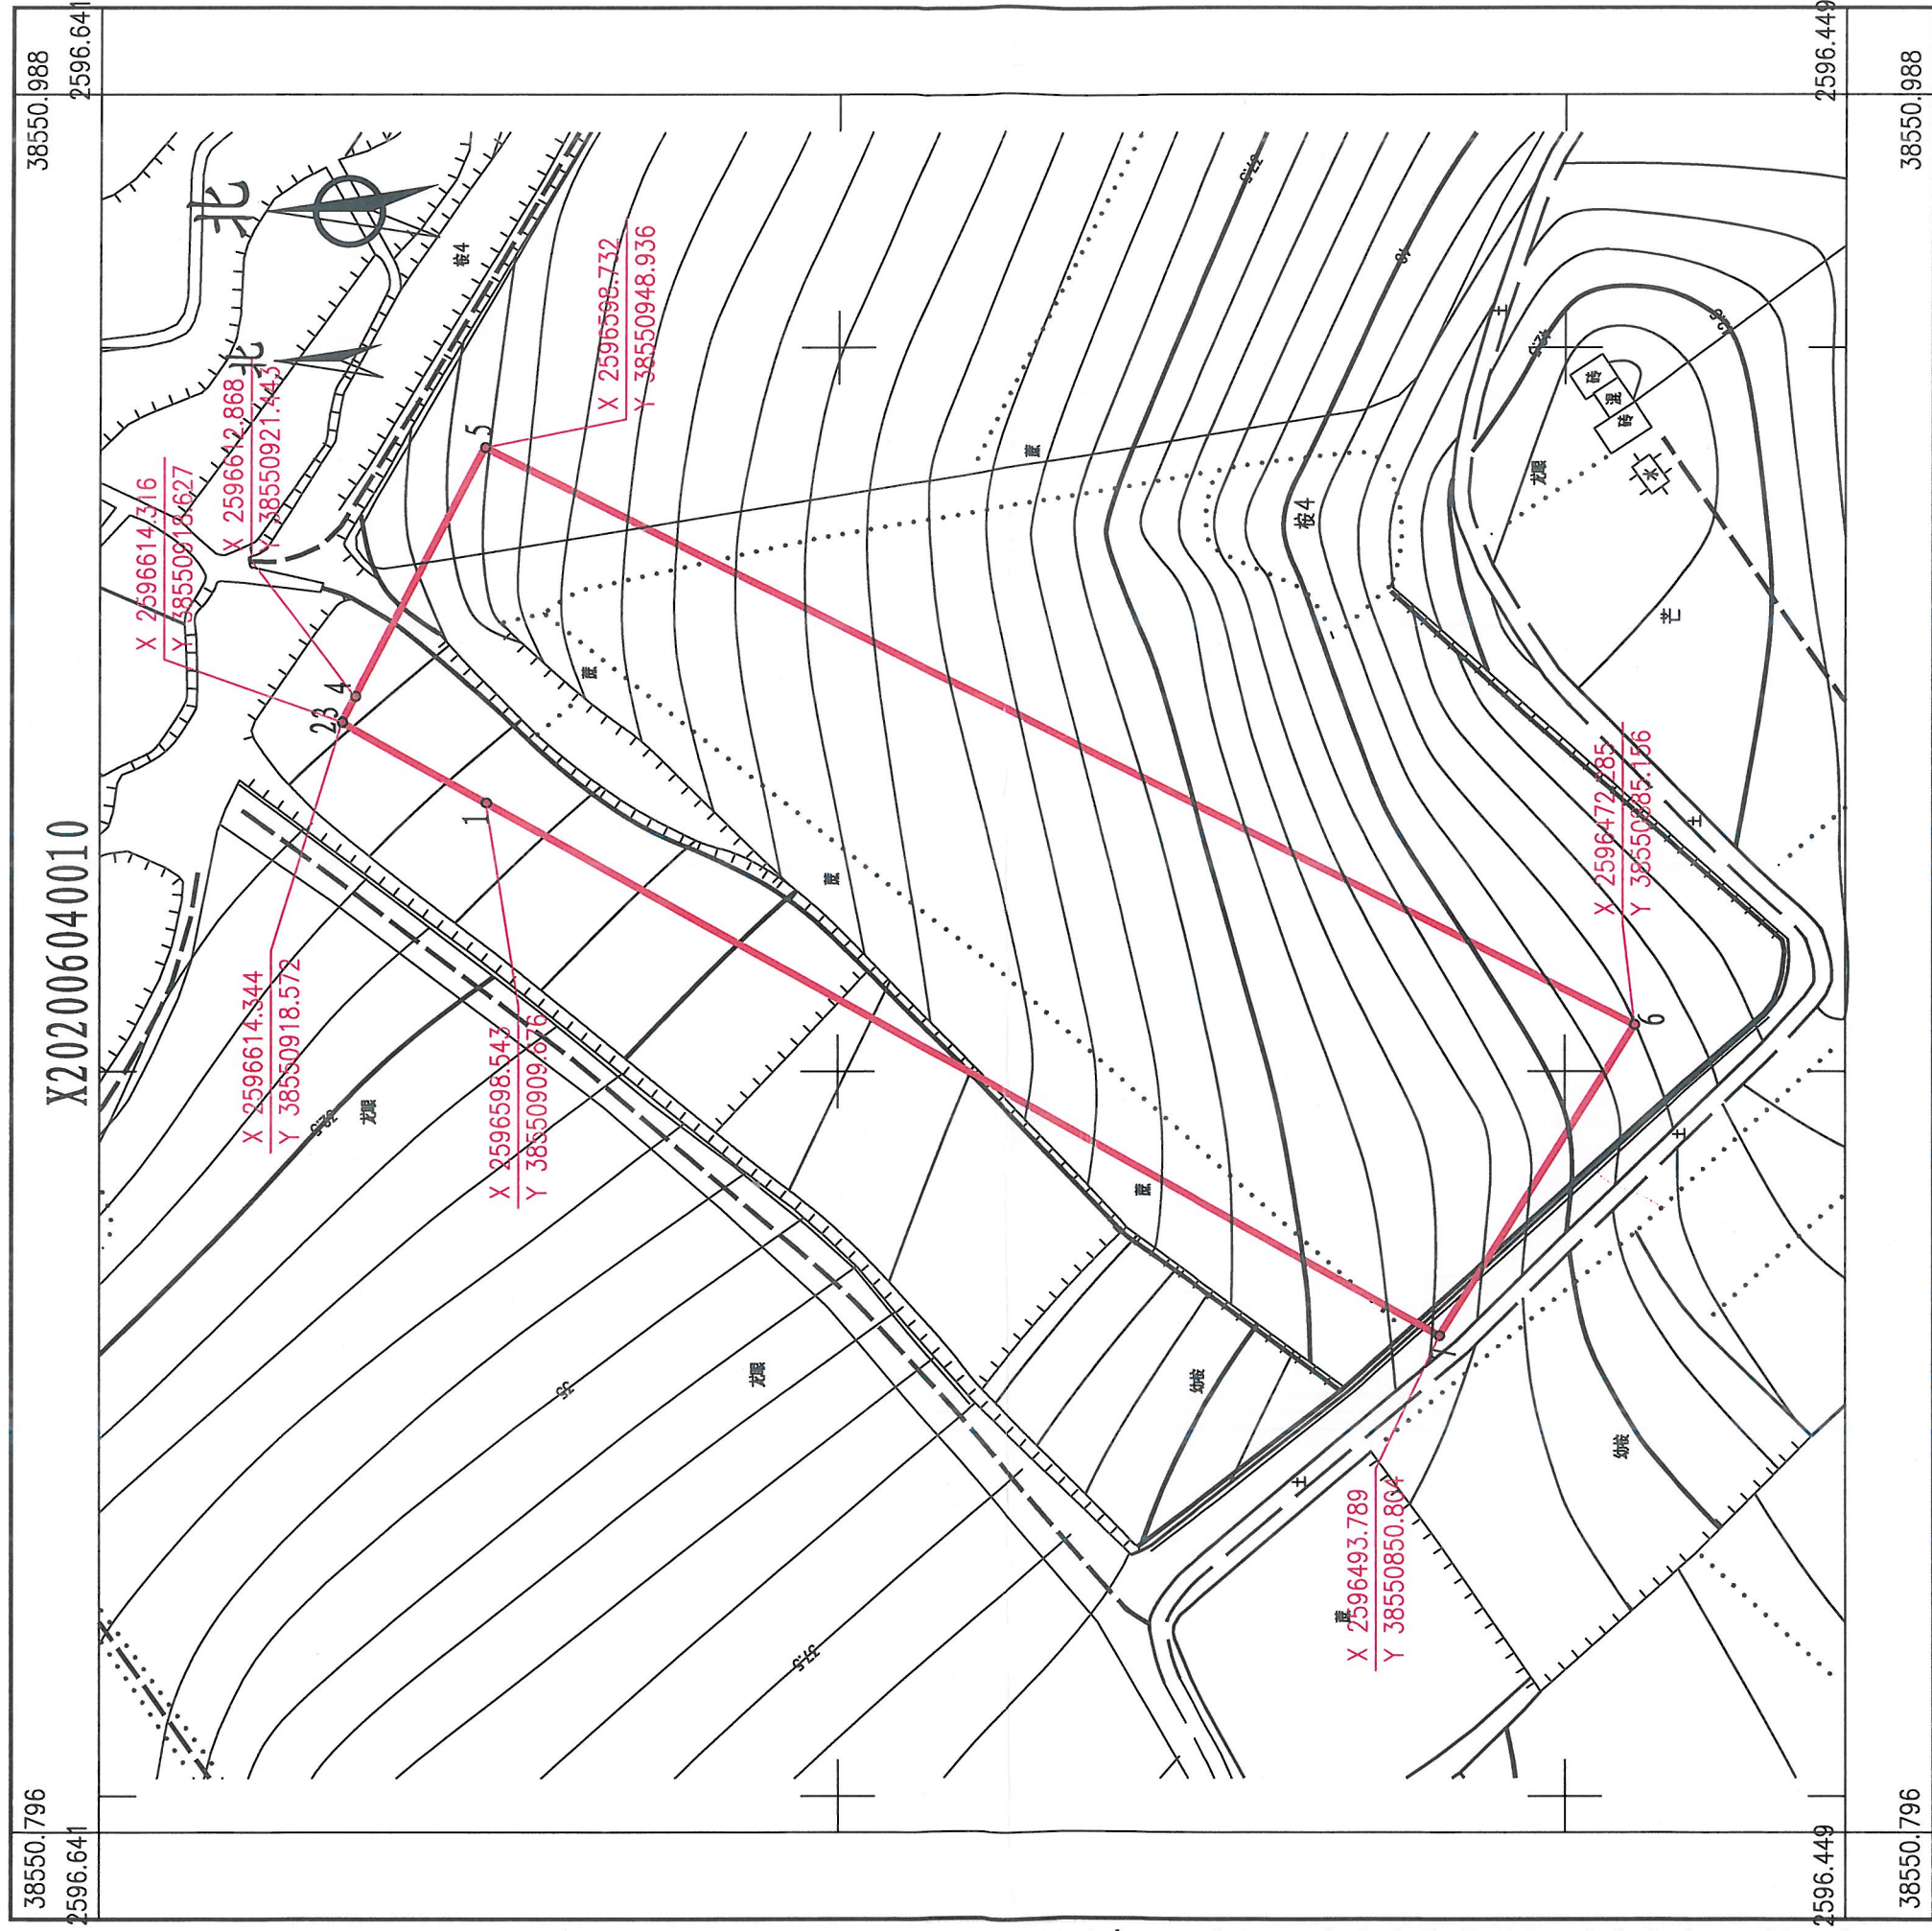

博罗县国土资源局国土资源测绘队

2020年6月数字化测图。面积：5218平方米
2000国家大地坐标系，1985国家高程基准。
此图单独使用时，不作为权属依据。
1996年版图式。

1:800

绘图员：彭杰（科测）
检查员：李慧娜