
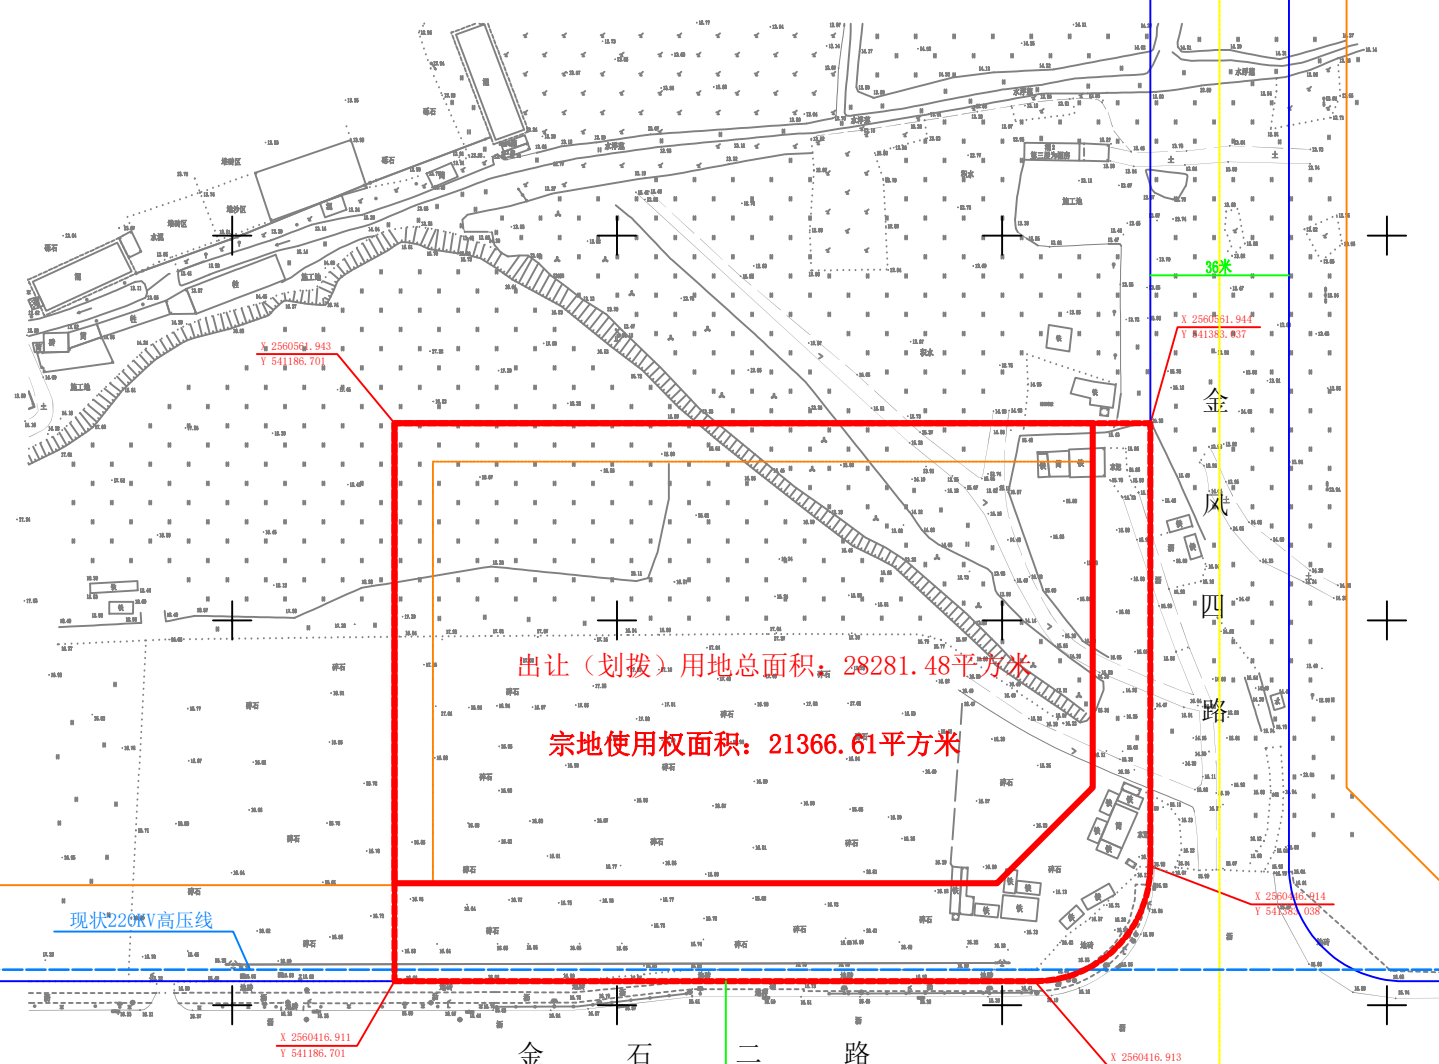


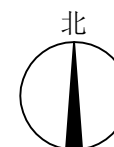

出让(划拨)用地总面积: 28281.48平方米

宗地使用权面积: 21366.61平方米

现状220KV高压线

现状220KV高压线

金石二路

金风四路