


博罗县2020（储备）17号用地规划设计要点图


X202005090001

区域位置图

地址：石湾镇建设西路东侧地段

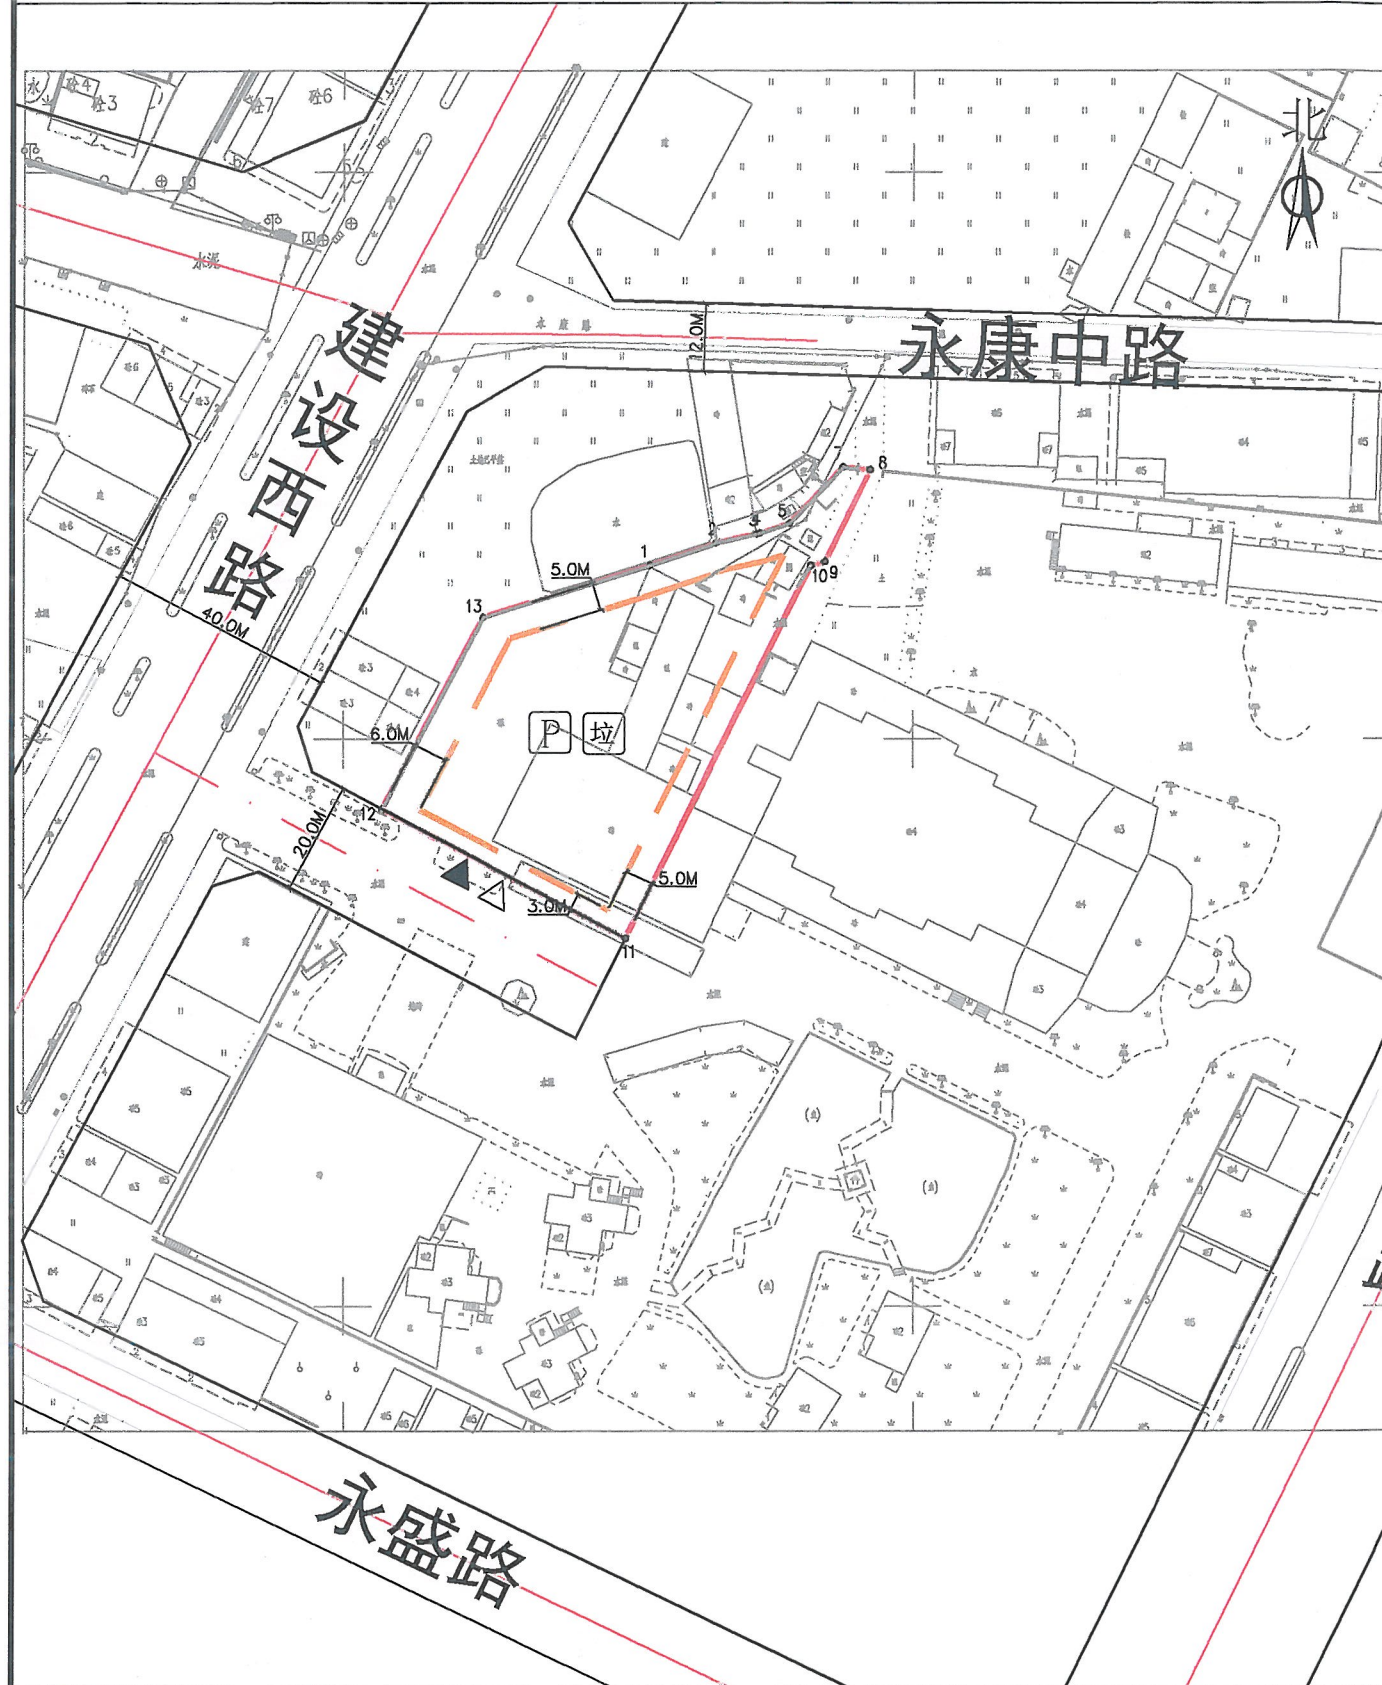

界址点坐标表			
点号	X	Y	边长
1	2558332.930	38484836.439	12.24
2	2558336.877	38484848.025	7.28
3	2558338.476	38484855.118	0.62
4	2558338.612	38484855.719	5.53
5	2558340.357	38484860.971	9.36
6	2558347.186	38484867.389	4.26
7	2558350.279	38484870.309	4.86
8	2558349.776	38484875.130	18.08
9	2558333.552	38484867.147	2.59
10	2558332.902	38484864.636	73.39
11	2558267.074	38484832.179	48.43
12	2558289.803	38484789.412	38.29
13	2558323.751	38484807.123	30.71
1	2558332.930	38484836.439	
S=3024平方米 合4.5360亩			

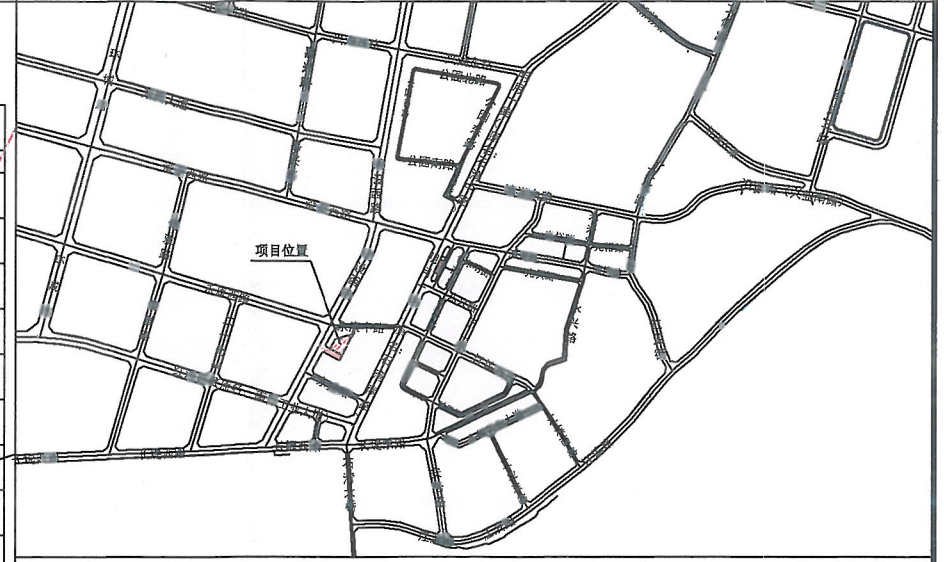

图例

- ▲

机动车出入口
- △

人流出入口
- 道路红线
- 道路中心线
- P

配套停车位
- 国土证用地界线
- 计算指标用地界线
- 可用地红线
- 多层建筑红线
- 垃

垃圾收集点

说明：

- 图则尺寸均以米计；
- 临规划城市道路一侧多层建筑红线与道路红线之间用地的使用，应服从城市规划建设的需要；
- 该图使用1980西安坐标系。

博罗县自然资源局

项目名称 博罗县2020-（储备）17号用地规划设计要点图

业务号

图则

图别

图号

日期 2020.06

审定 张海东

审核 李永

校对 李永

设计 罗忠喜

图纸内容