
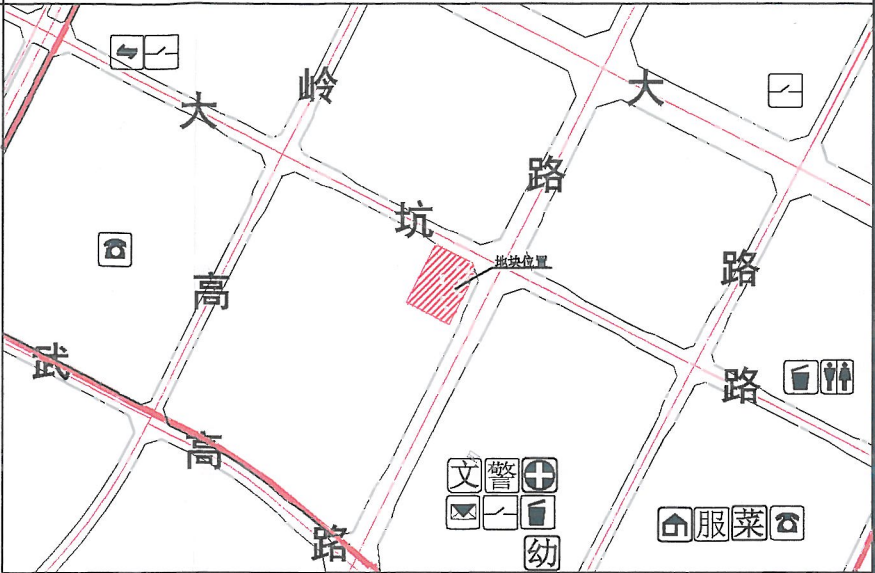


博罗县2020（储备）8号挂牌用地规划设计要点图

区域位置示意图

位置:杨桥镇大坑办事处地段

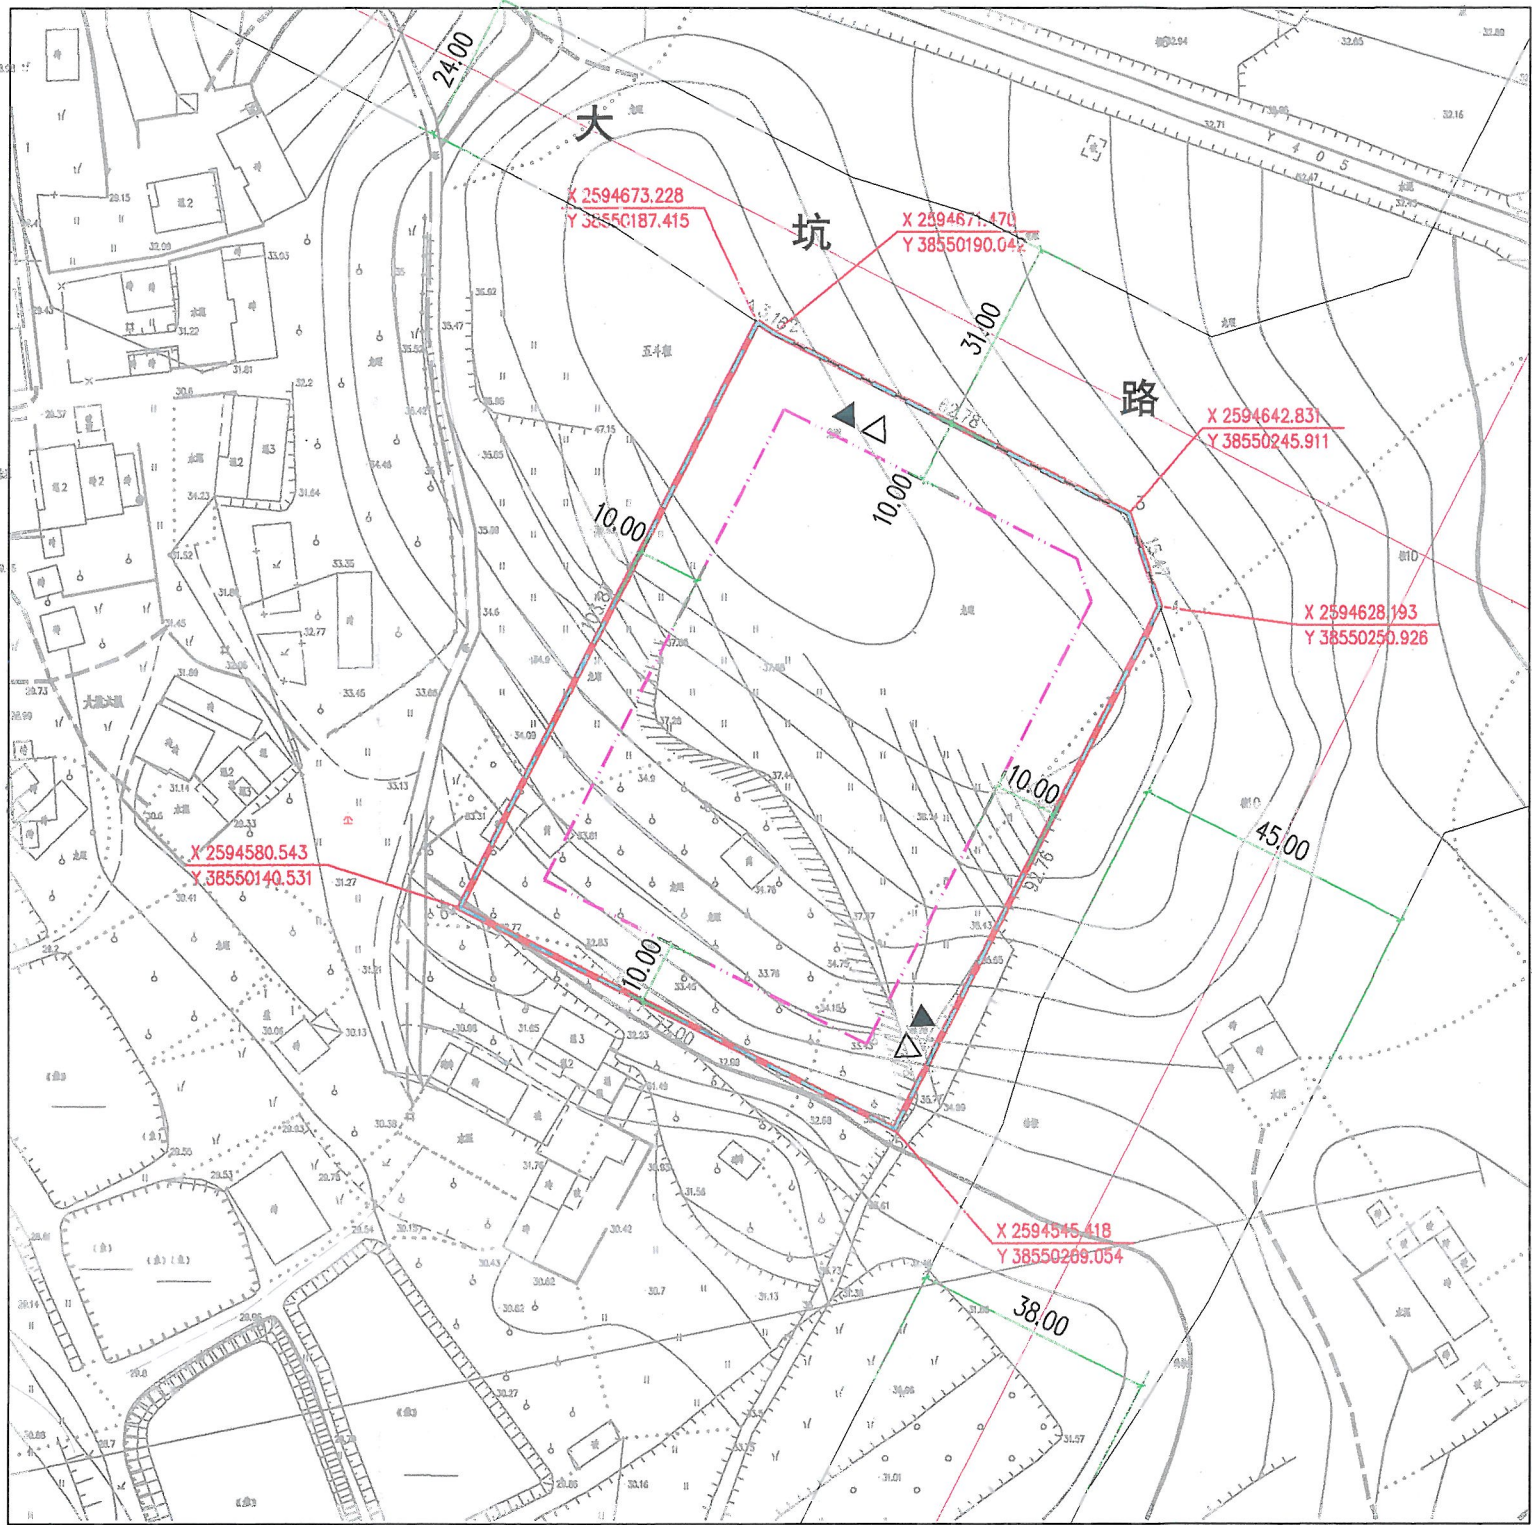

- 机动车出入口 (Vehicle Entrance/Exit)
- 主要人流出入口 (Main Pedestrian Entrance/Exit)
- 规划道路红线 (Planned Road Red Line)
- 规划道路中心线 (Planned Road Center Line)
- 用地界线 (Land Boundary)
- 可用及计算容积率用地边界 (Usable and Calculated Floor Area Ratio Land Boundary)
- 多层建筑控制线 (Multi-story Building Control Line)

说明:
1、图则尺寸均以米计;
2、图中出入口位置可上下或左右移动;
3、本用地须在妥善解决现有附着物的拆迁、补偿等问题后,以规划划分的地块为基本单位公开出让;
4、临规划城市道路一侧多层建筑红线与道路红线之间用地的使用,应服从城市规划建设的要求;

博罗县自然资源局
规划快审专用章

用地技术经济指标一览表

博罗县自然资源局 项目名称 博罗县(储备)8号挂牌用地规划设计要点图

地块编号	类别代码	类别名称	计算指标用地面积(m ²)	可用用地面积(m ²)	容积率	建筑系数(%)	计容积率建筑面积(m ²)	建筑层数	建筑高度(m)	绿地率(%)	建筑性	备注	审定	审核	校对	设计	图则内容	业务号	图别	图号	日期
博罗县(储备)8号挂牌用地	B41	加油加气站用地	7911	7911	≤1.0	≤45	≤7911	≤3	≤15	≥10%	加油加气及其配套设施	1.严格按照《加油加气站设计与施工规范》设计。 2.分期建设。	张永东	黄志生	张永东	黄志生	图则				2020.06