
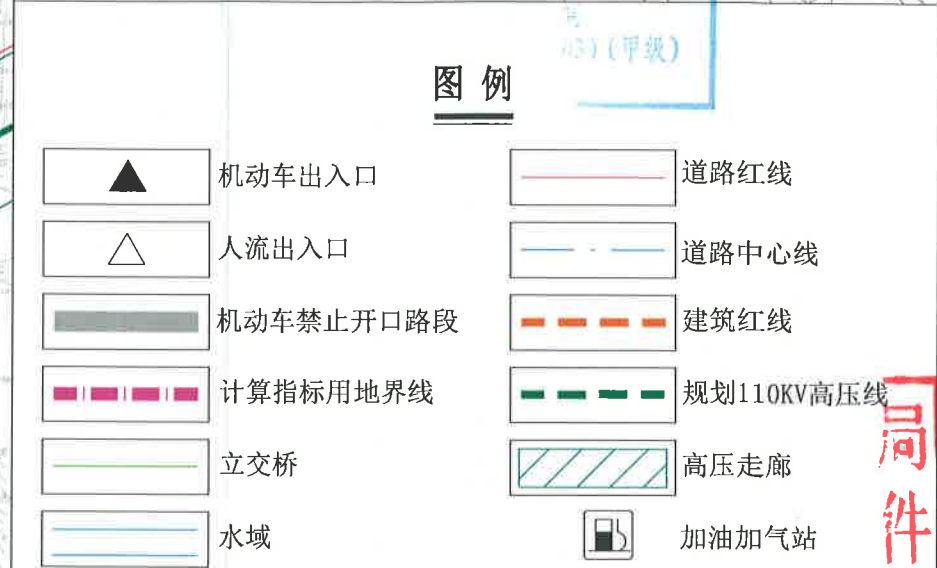
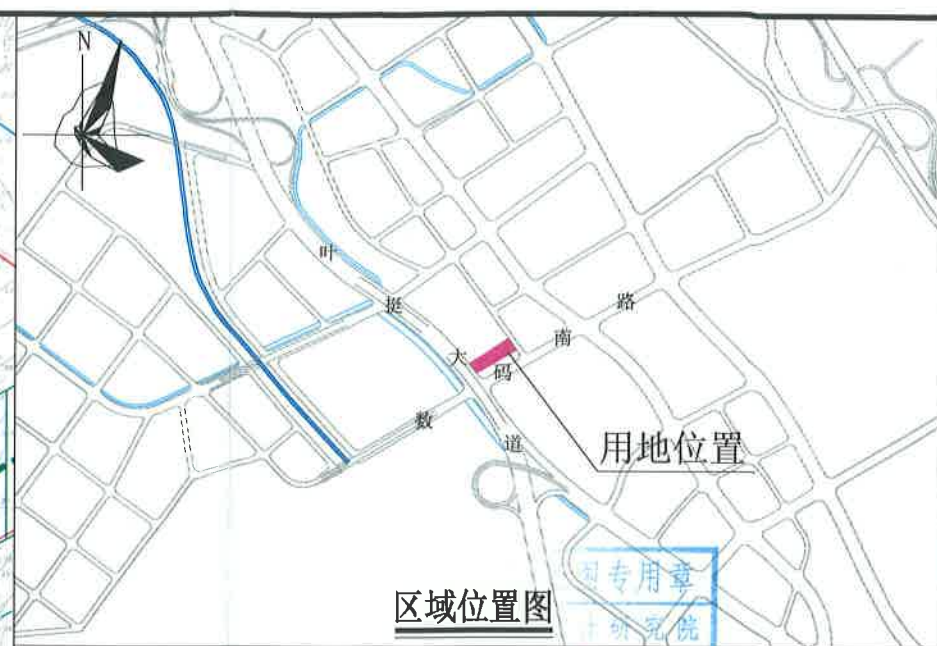


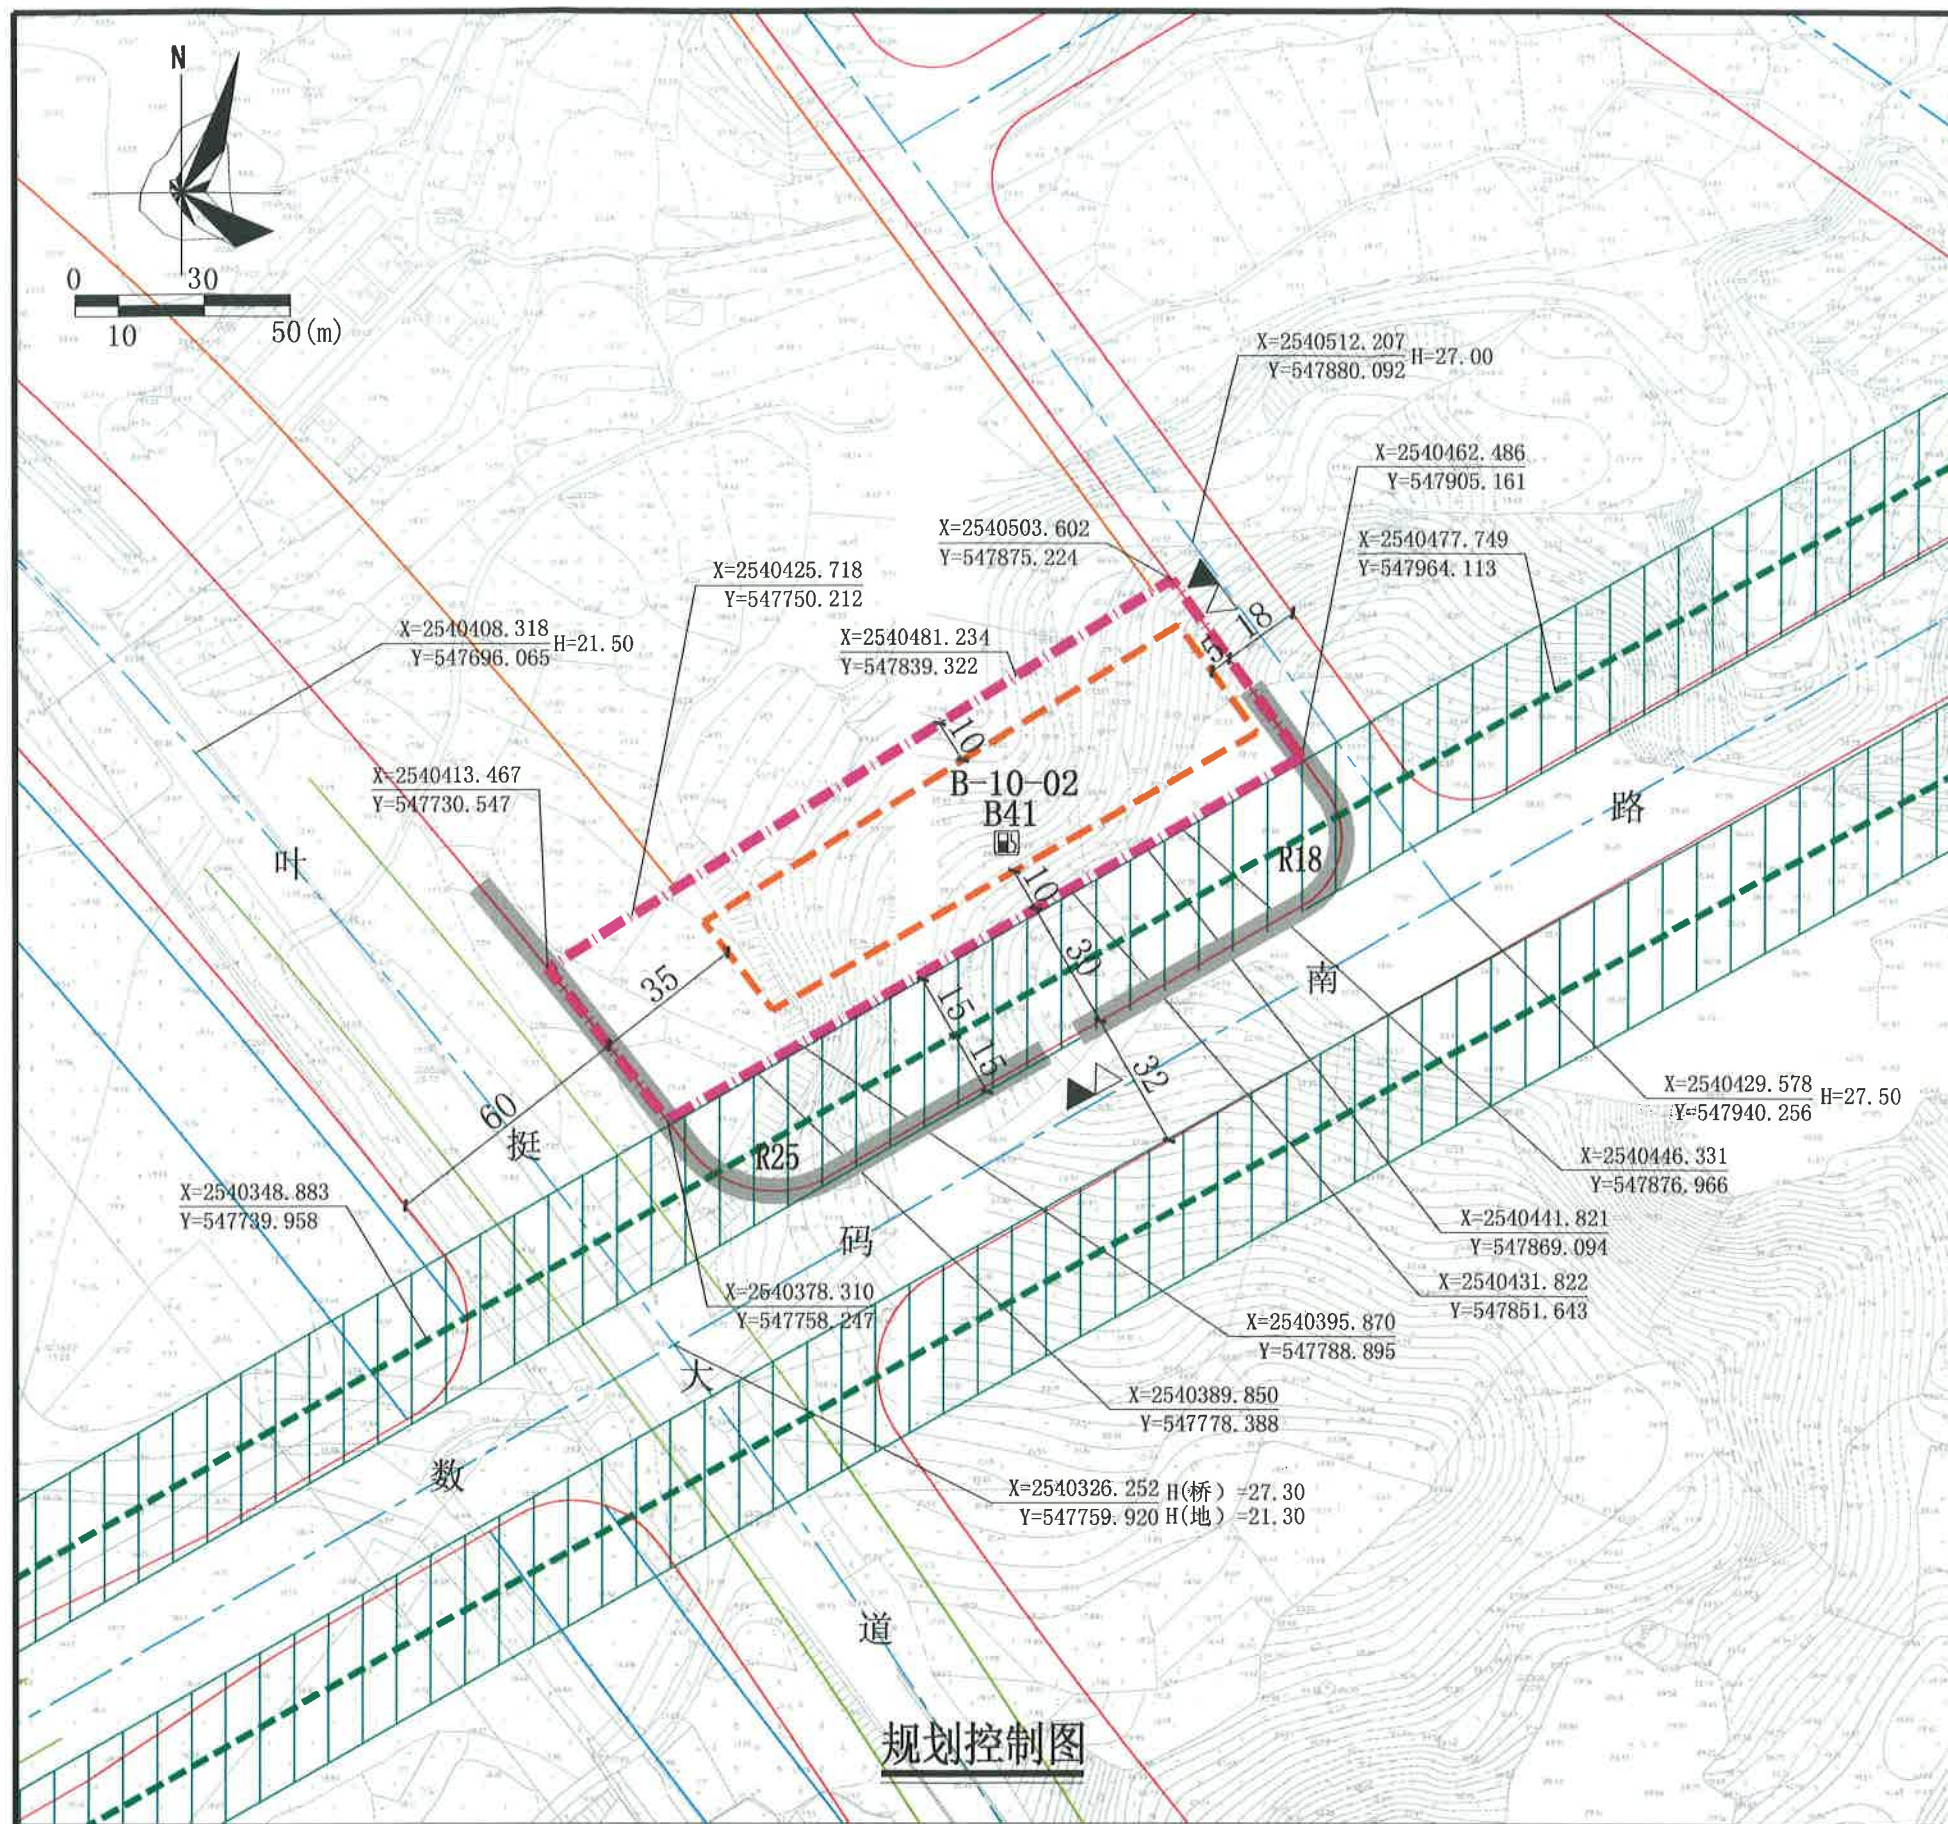

说明：
1、图则尺寸均以米计，坐标系统为2000国家大地坐标系，中央子午线114度。
2、叶挺大道为现状道路，其标高以实测为准。
3、临规划城市道路一侧建筑红线与道路红线之间用地的使用，应服从城市规划建设的需要。

用地技术经济指标一览表

用地编号	类别代码	用地性质	计算指标用地面积(m ²)	容积率	建设等级	计容积率建筑面积(m ²)	建设规模(m ²)	适建性
B-10-02	B41	加油加气站用地	8068	≤0.13	三级	≤1000	油罐总容积:V≤90 单罐容积:汽油罐V≤30, 柴油罐V≤50	加油站及配套设施

注：柴油罐容积可折半计入油罐总容积。

惠州市规划设计研究院		项目名称: 高科技产业园南部片区B-10-02地块规划设计条件告知书	
申请单位: 惠州市自然资源局		图则	
审定: 李强	项目负责人: 李强	图则	业务号: PB20190047
审核: 李强	设计: 李强	图则	图别:
初审: 李强	校对: 李强	图则	图号:
		图则	日期: 2019.06