
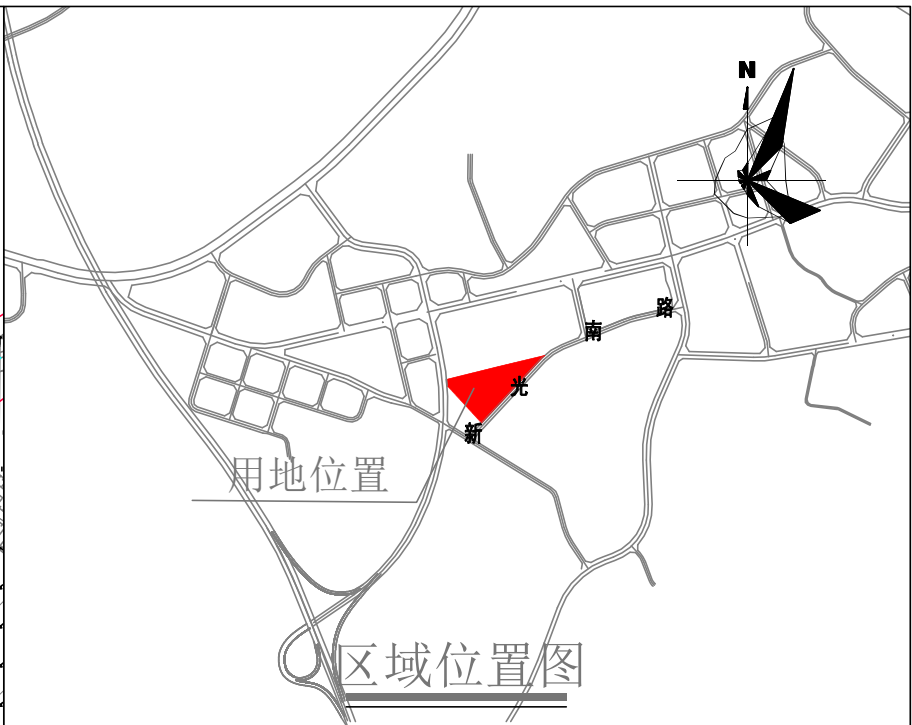


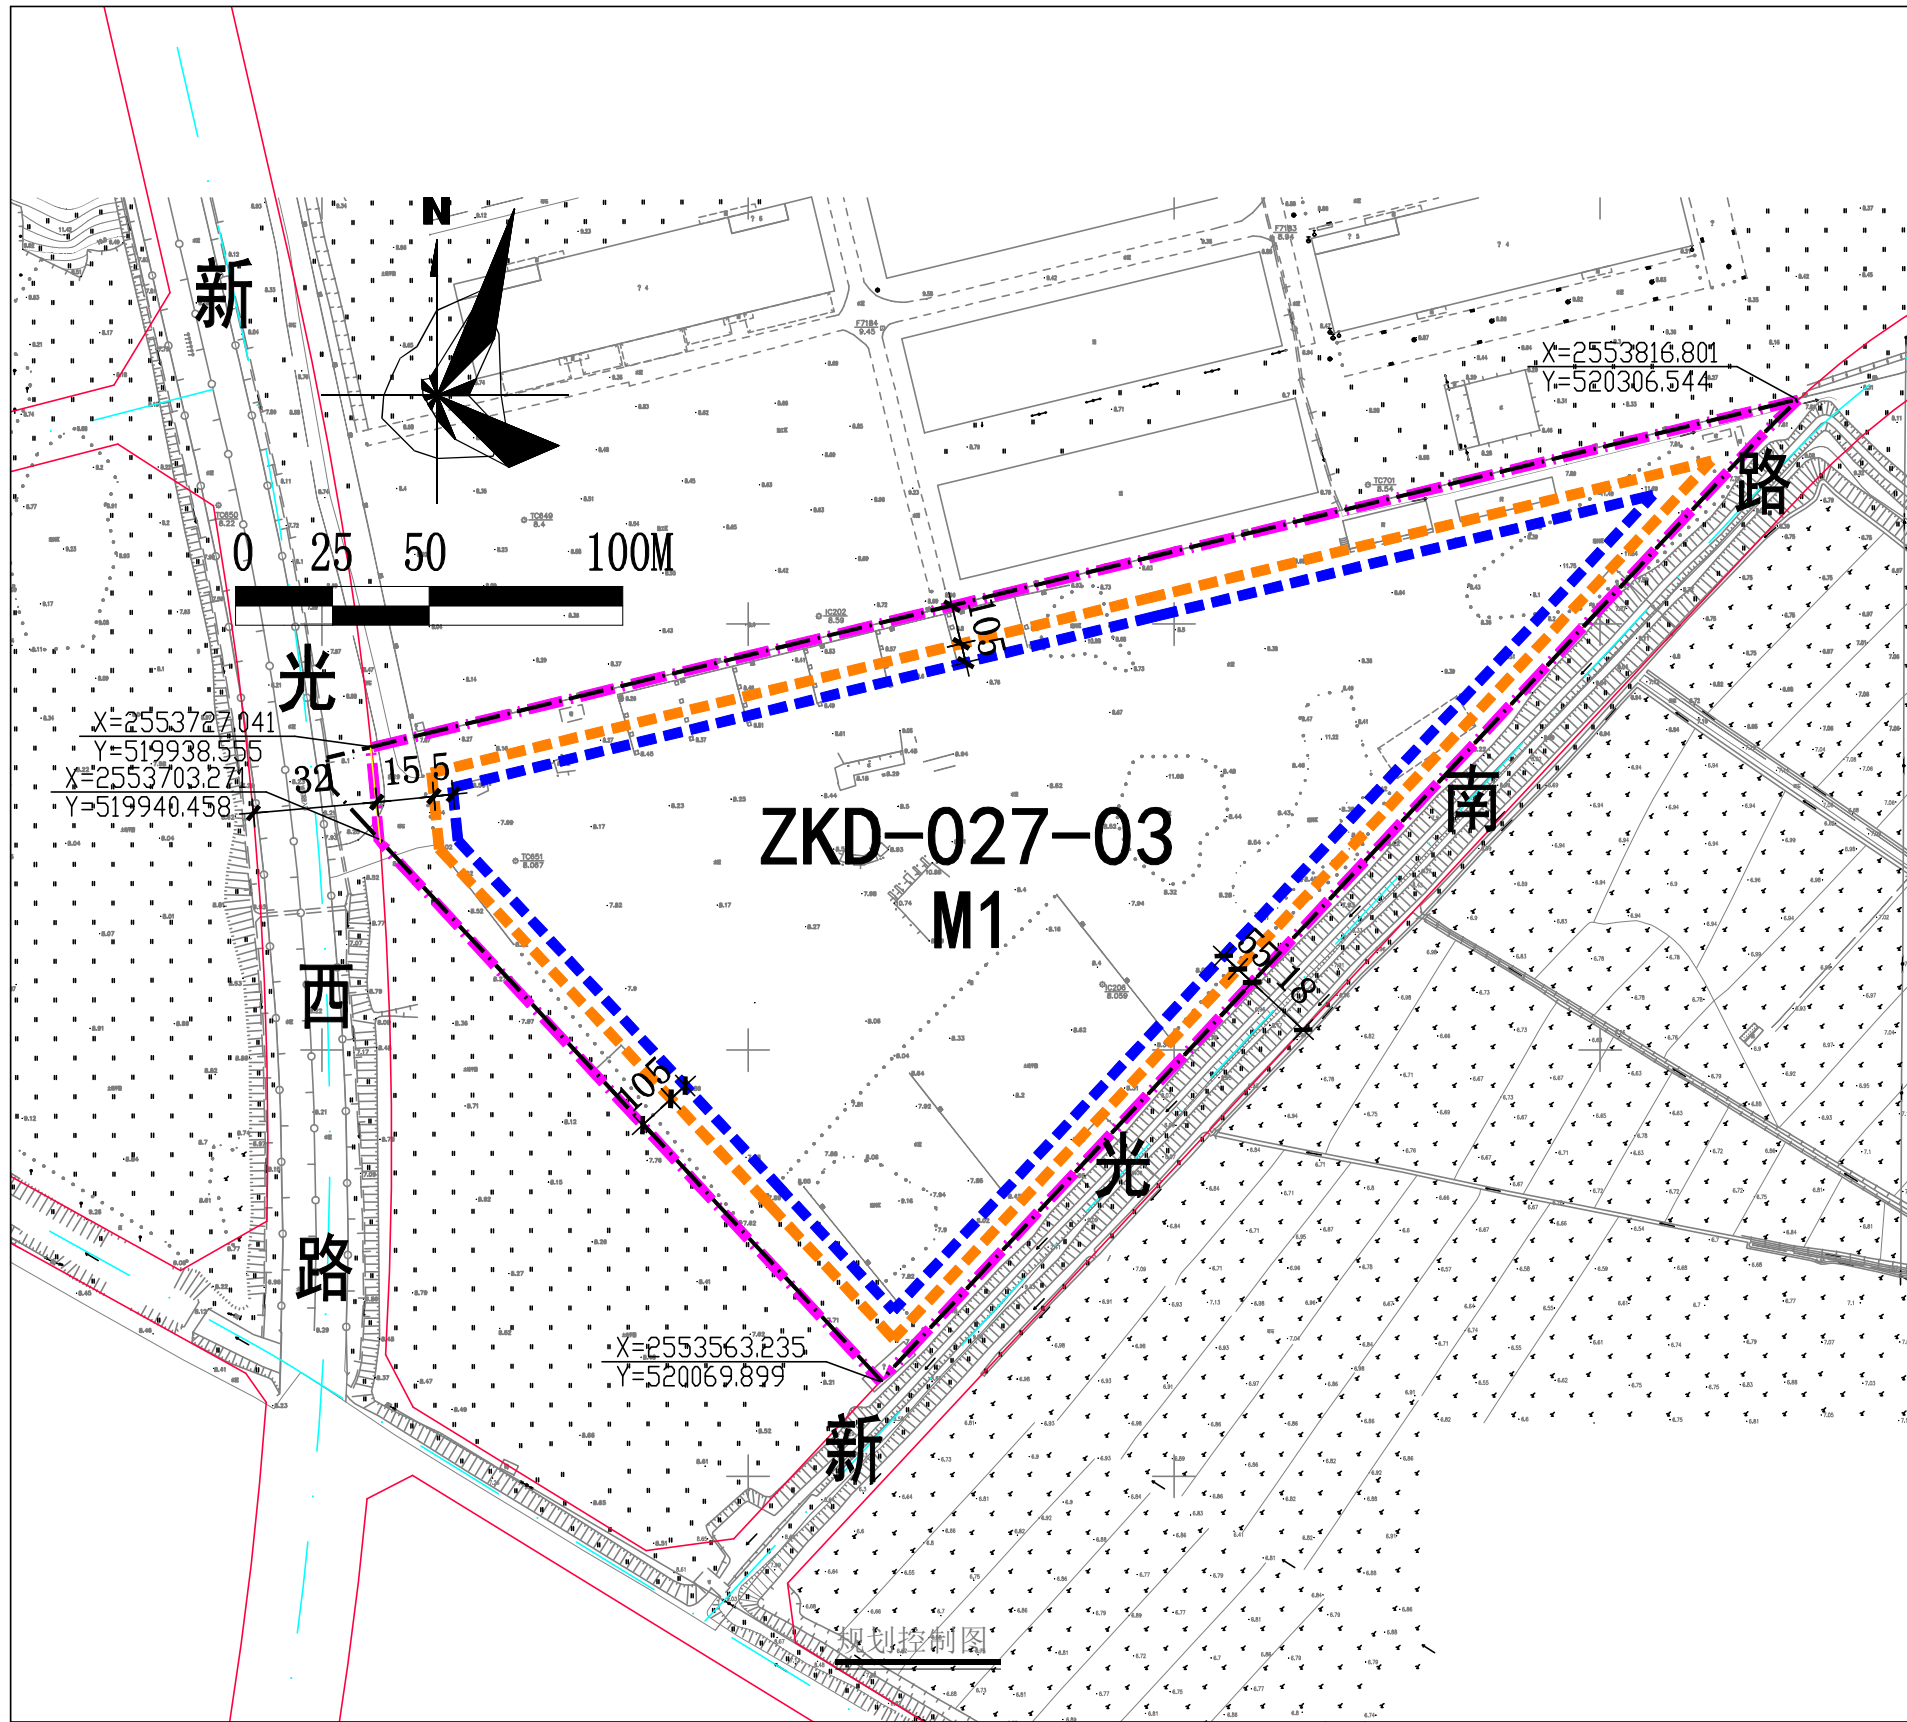

图例

- | | | | |
|--|--------|--|----------|
| | 机动车出入口 | | 申请用地界线 |
| | 人流出入口 | | 计算指标用地界线 |
| | 道路红线 | | 多层建筑红线 |
| | 道路中心线 | | 高层建筑红线 |

说明：

- 1、本图则尺寸均以米计；
- 2、本图则采用2000国家大地坐标系；
- 3、建筑退让城市道路红线用地的使用应服从城市规划建设的需要，该部分用地属于城市公共开敞空间，不得用于经营性用途；
- 4、本《告知书》未明确的相关内容应符合现行国家、省、市有关的法律、法规、技术规范标准及政策等规定。

用地技术经济指标一览表

地块编号	用地性质	申请用地面积 (m ²)	计算指标用地面积 (m ²)	容积率	建筑系数 (%)	计容积率建筑面积 (m ²)	绿地率 (%)	机动车停车位配建标准	建筑高度 (m)
ZKD-027-03	M1	37525	37340	1.8~3.5	≥35	67212~130690	≤20	每100平方米计容积率 建筑面积≥0.2个	—

广州亚泰建筑设计院有限公司				申请单位	惠州市国土资源局仲恺高新区分局	
资质等级：乙级 证书编号：[粤]城规编第（192017）号				项目名称	仲恺高新区潼湖镇ZKD-027-03号地块规划设计条件告知书	
项目负责人	刘子	注册师	刘子		业务号	ZK2020TJ0025
设计	邱志臻	审核	邱志臻		图别	图则
制图	邱志臻	审定	邱志臻		编号	
校对	邱志臻	院长	邱志臻		日期	2020.7.3