

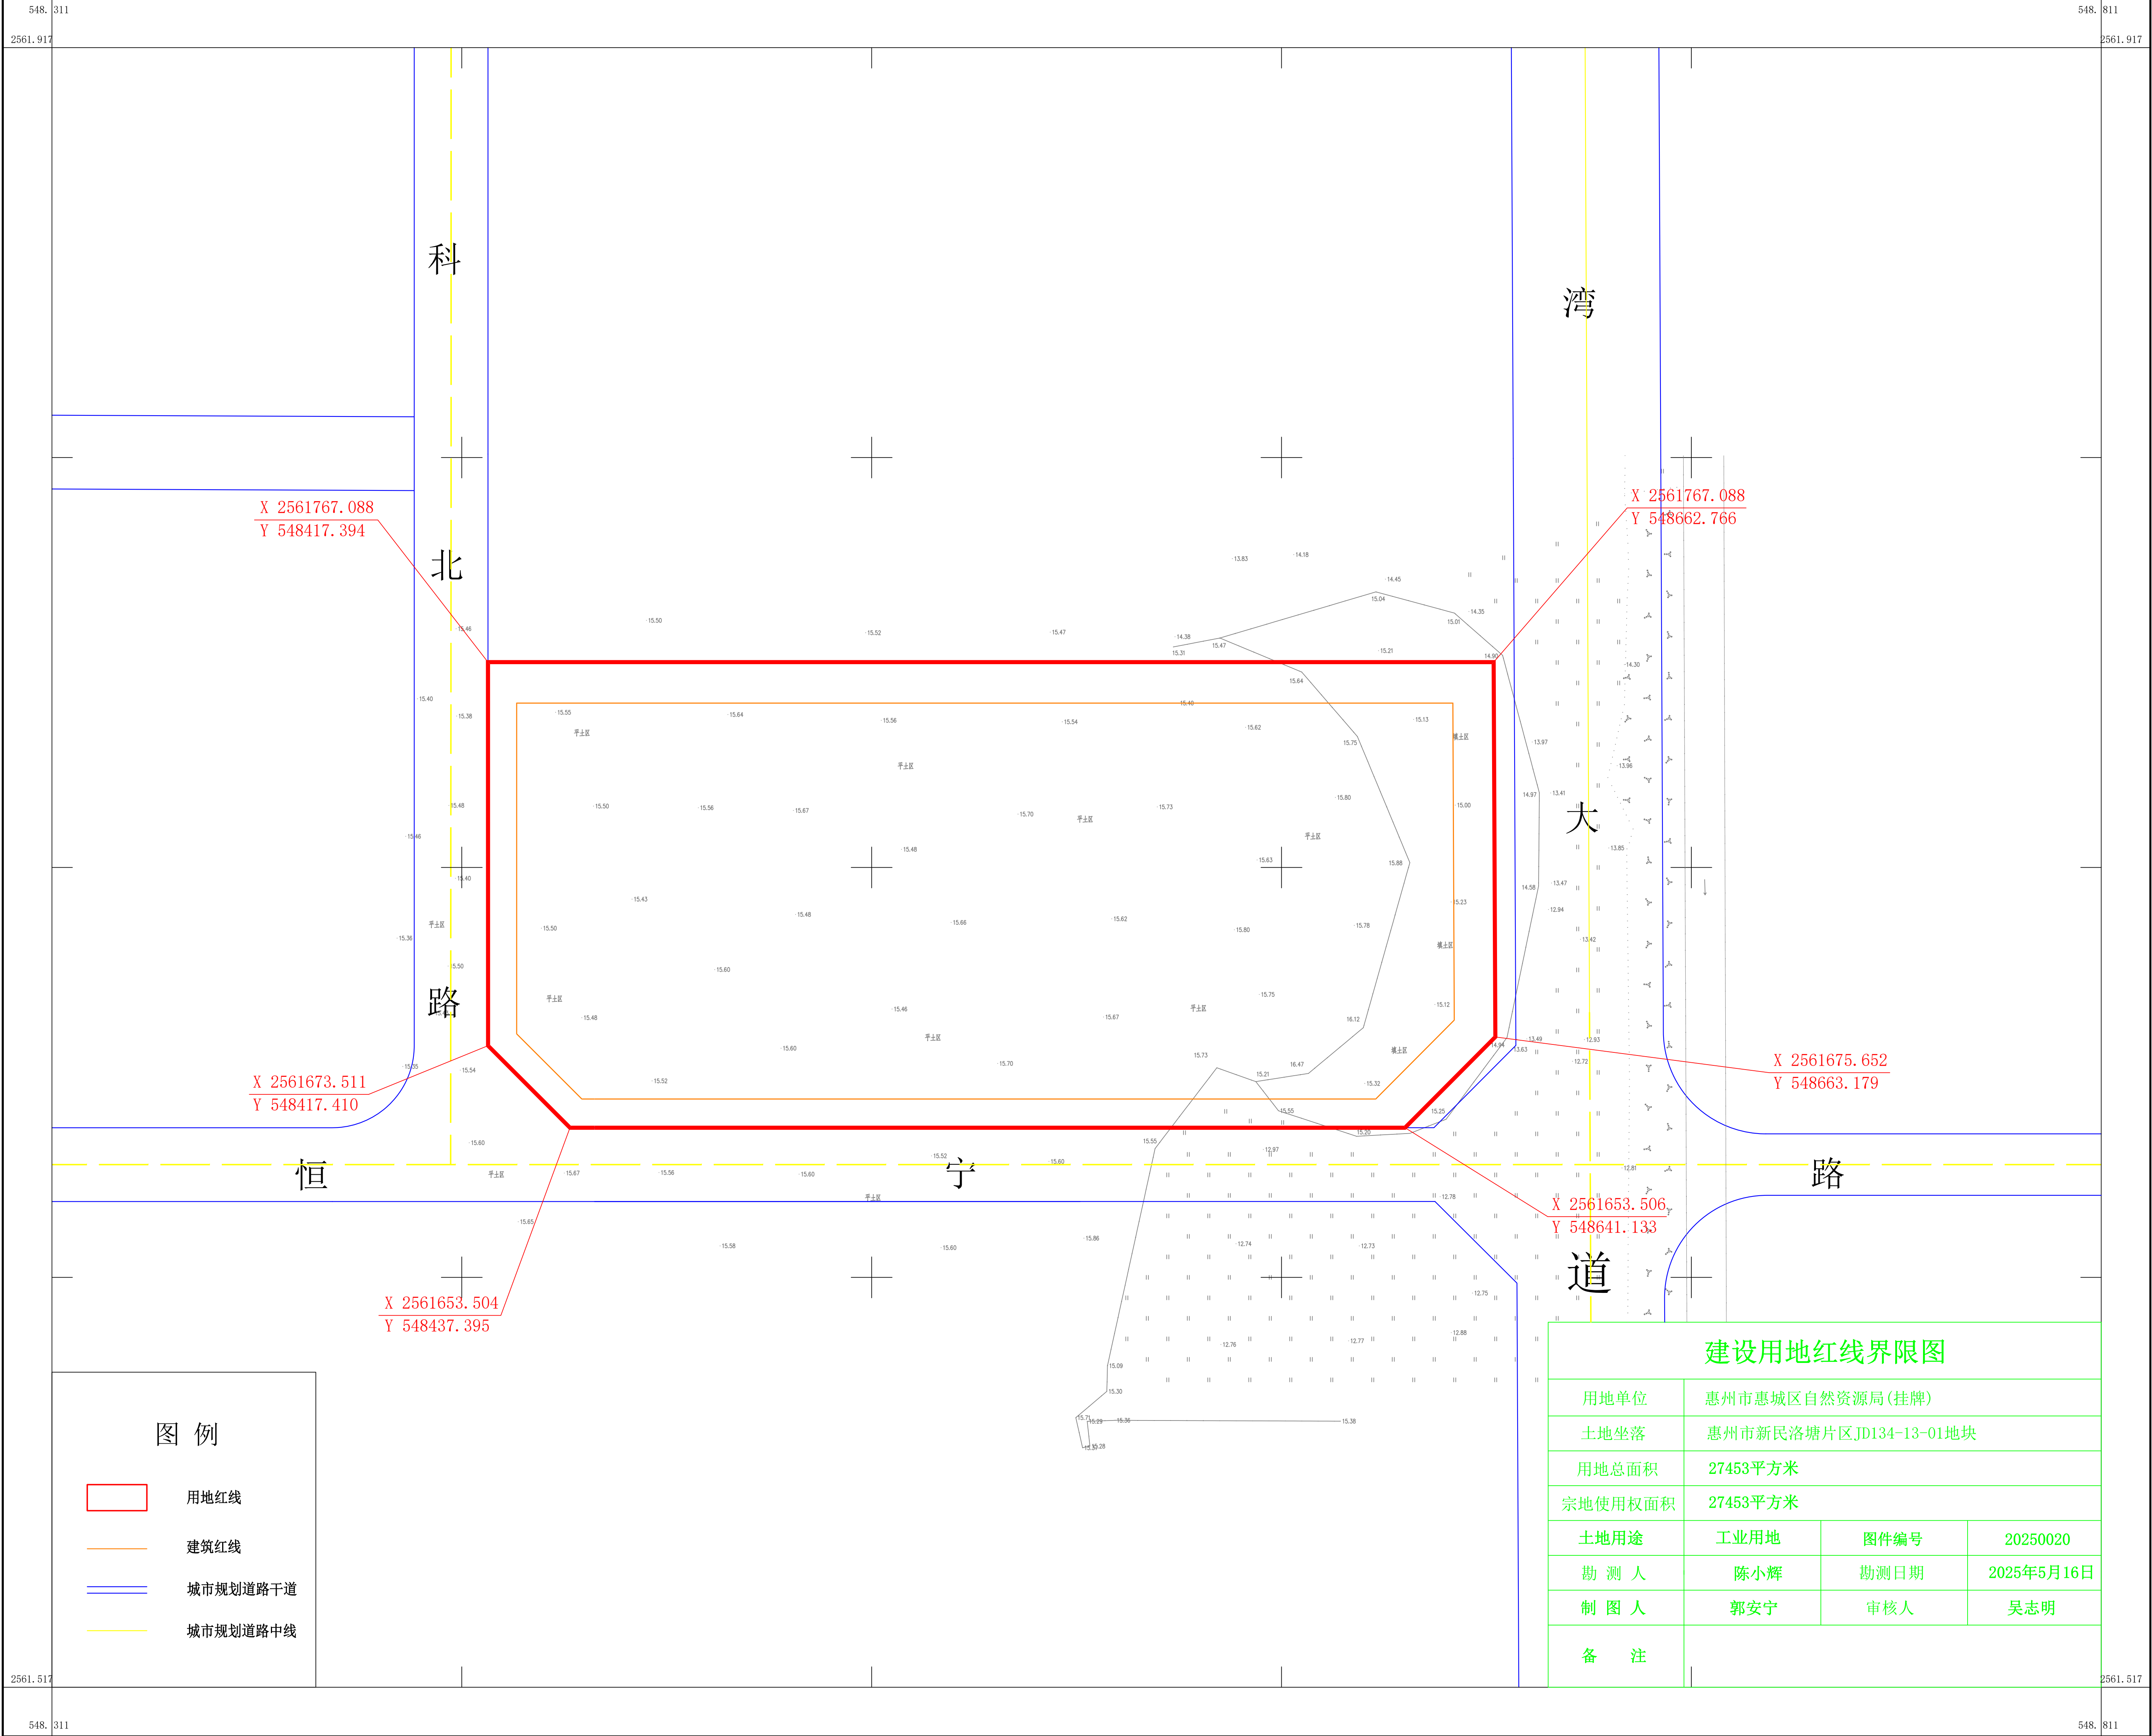


图 例

- 用地红线
- 建筑红线
- 城市规划道路干道
- 城市规划道路中线

建设用地红线界限图

用地单位	惠州市惠城区自然资源局(挂牌)		
土地坐落	惠州市新民洛塘片区JD134-13-01地块		
用地总面积	27453平方米		
宗地使用权面积	27453平方米		
土地用途	工业用地	图件编号	20250020
勘 测 人	陈小辉	勘测日期	2025年5月16日
制 图 人	郭安宁	审核人	吴志明
备 注			