博罗县2024（储备）6-4号用地红线图

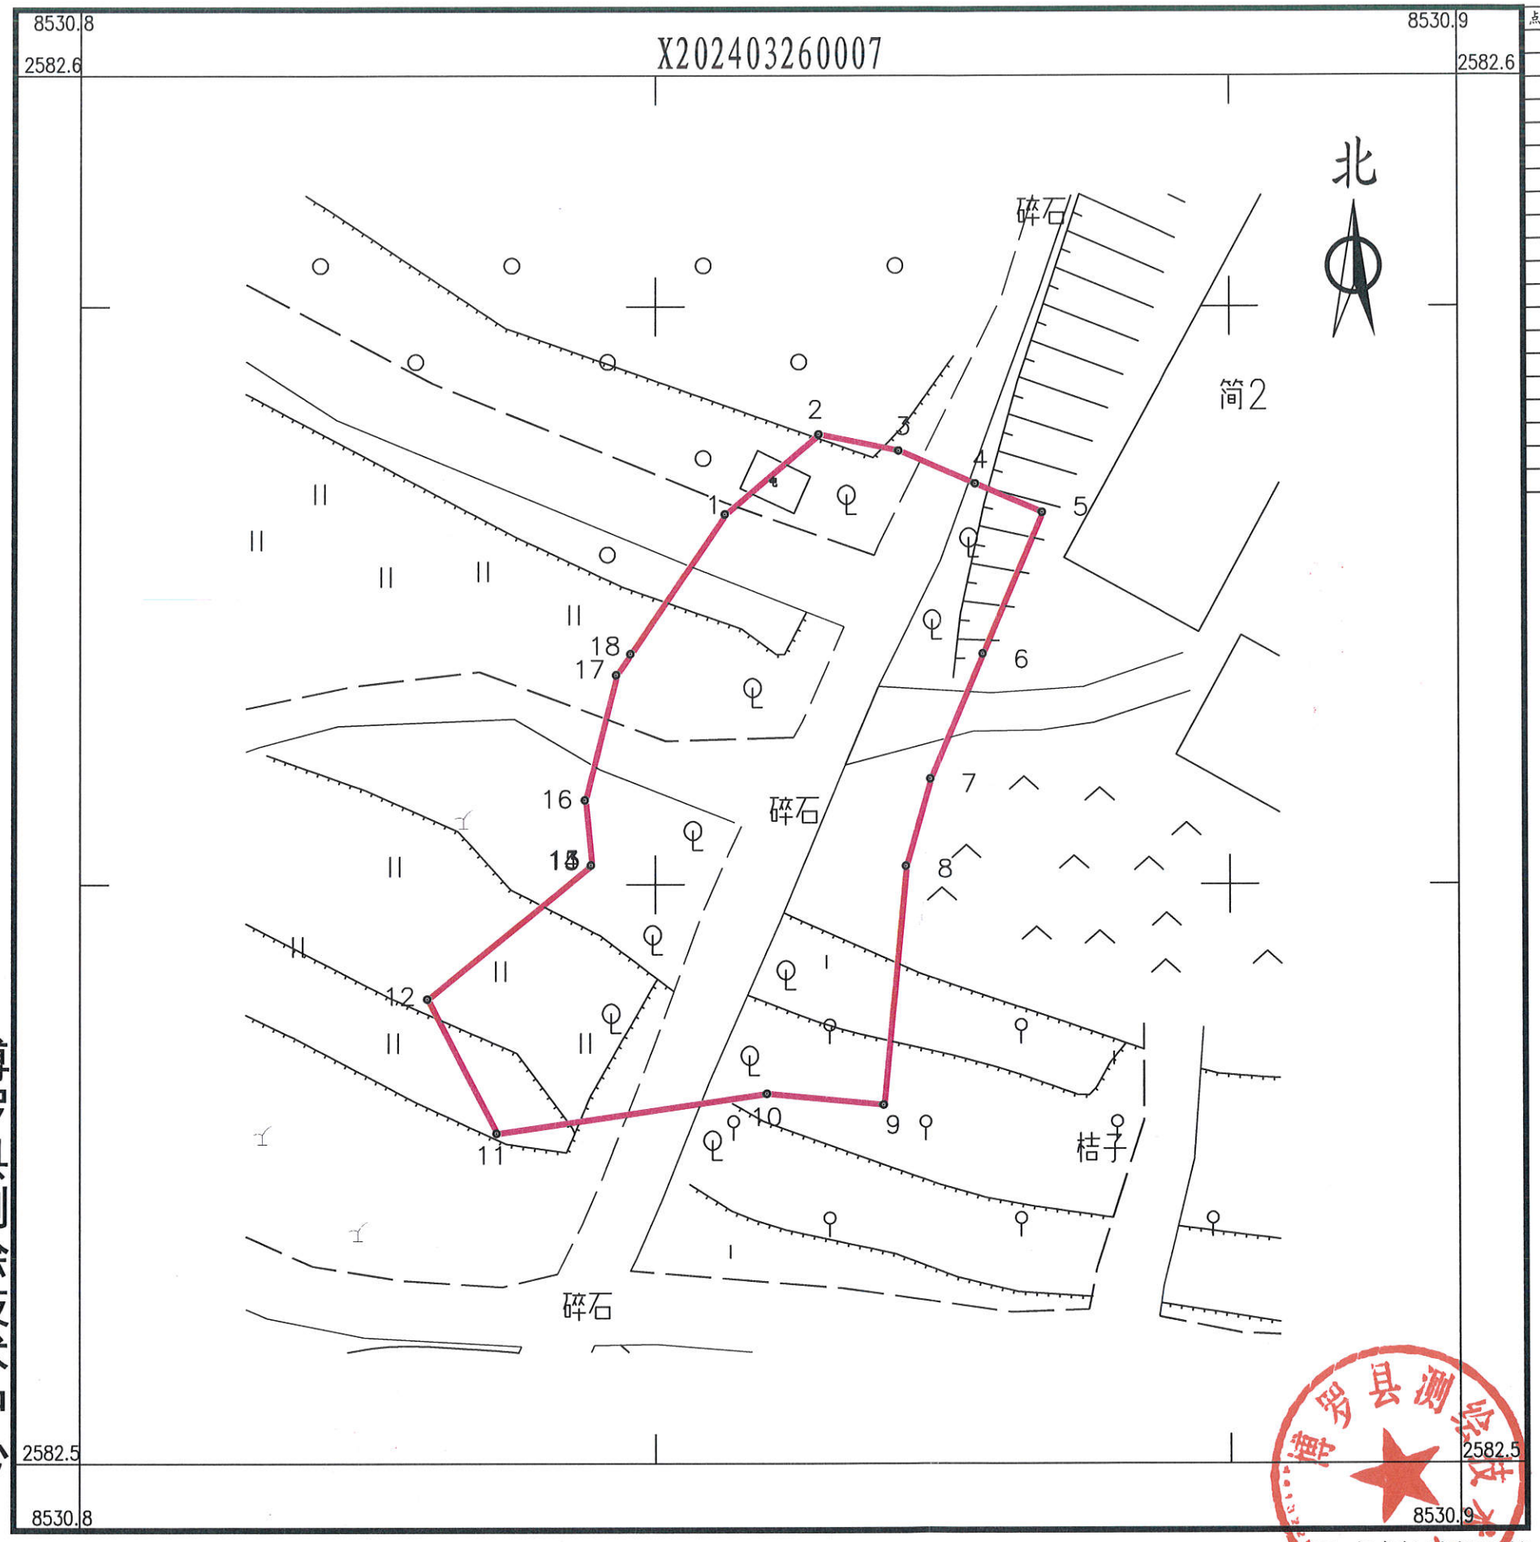

界址点坐标表

点号	X	Y	边长
1	2582585.237	38530865.627	6.40
2	2582589.378	38530870.511	4.24
3	2582588.525	38530874.662	4.37
4	2582586.817	38530878.681	3.82
5	2582585.324	38530882.194	7.97
6	2582577.989	38530879.076	7.05
7	2582571.505	38530876.320	4.71
8	2582566.972	38530875.032	12.44
9	2582554.587	38530873.856	6.07
10	2582555.160	38530867.815	14.26
11	2582553.103	38530853.703	7.84
12	2582560.067	38530850.099	11.00
13	2582567.016	38530858.624	0.00
14	2582567.020	38530858.623	0.01
15	2582567.028	38530858.633	3.38
16	2582570.395	38530858.301	6.70
17	2582576.893	38530859.937	1.33
18	2582577.988	38530860.684	8.77
1	2582585.237	38530865.627	
S=631.00 平方米 合0.95亩			

博罗县测绘技术中心

2024年3月数字化测图。面积：631平方米。
2000国家大地坐标系，1985国家高程基准。
此图单独使用时，不作为权属依据。
2017年版图式。

1:320

绘图员：杨书哲（广核测绘）
检查员：徐惠标、陈兴武