


图 例

用地红线

建筑红线

城市规划道路干道

城市规划道路中线

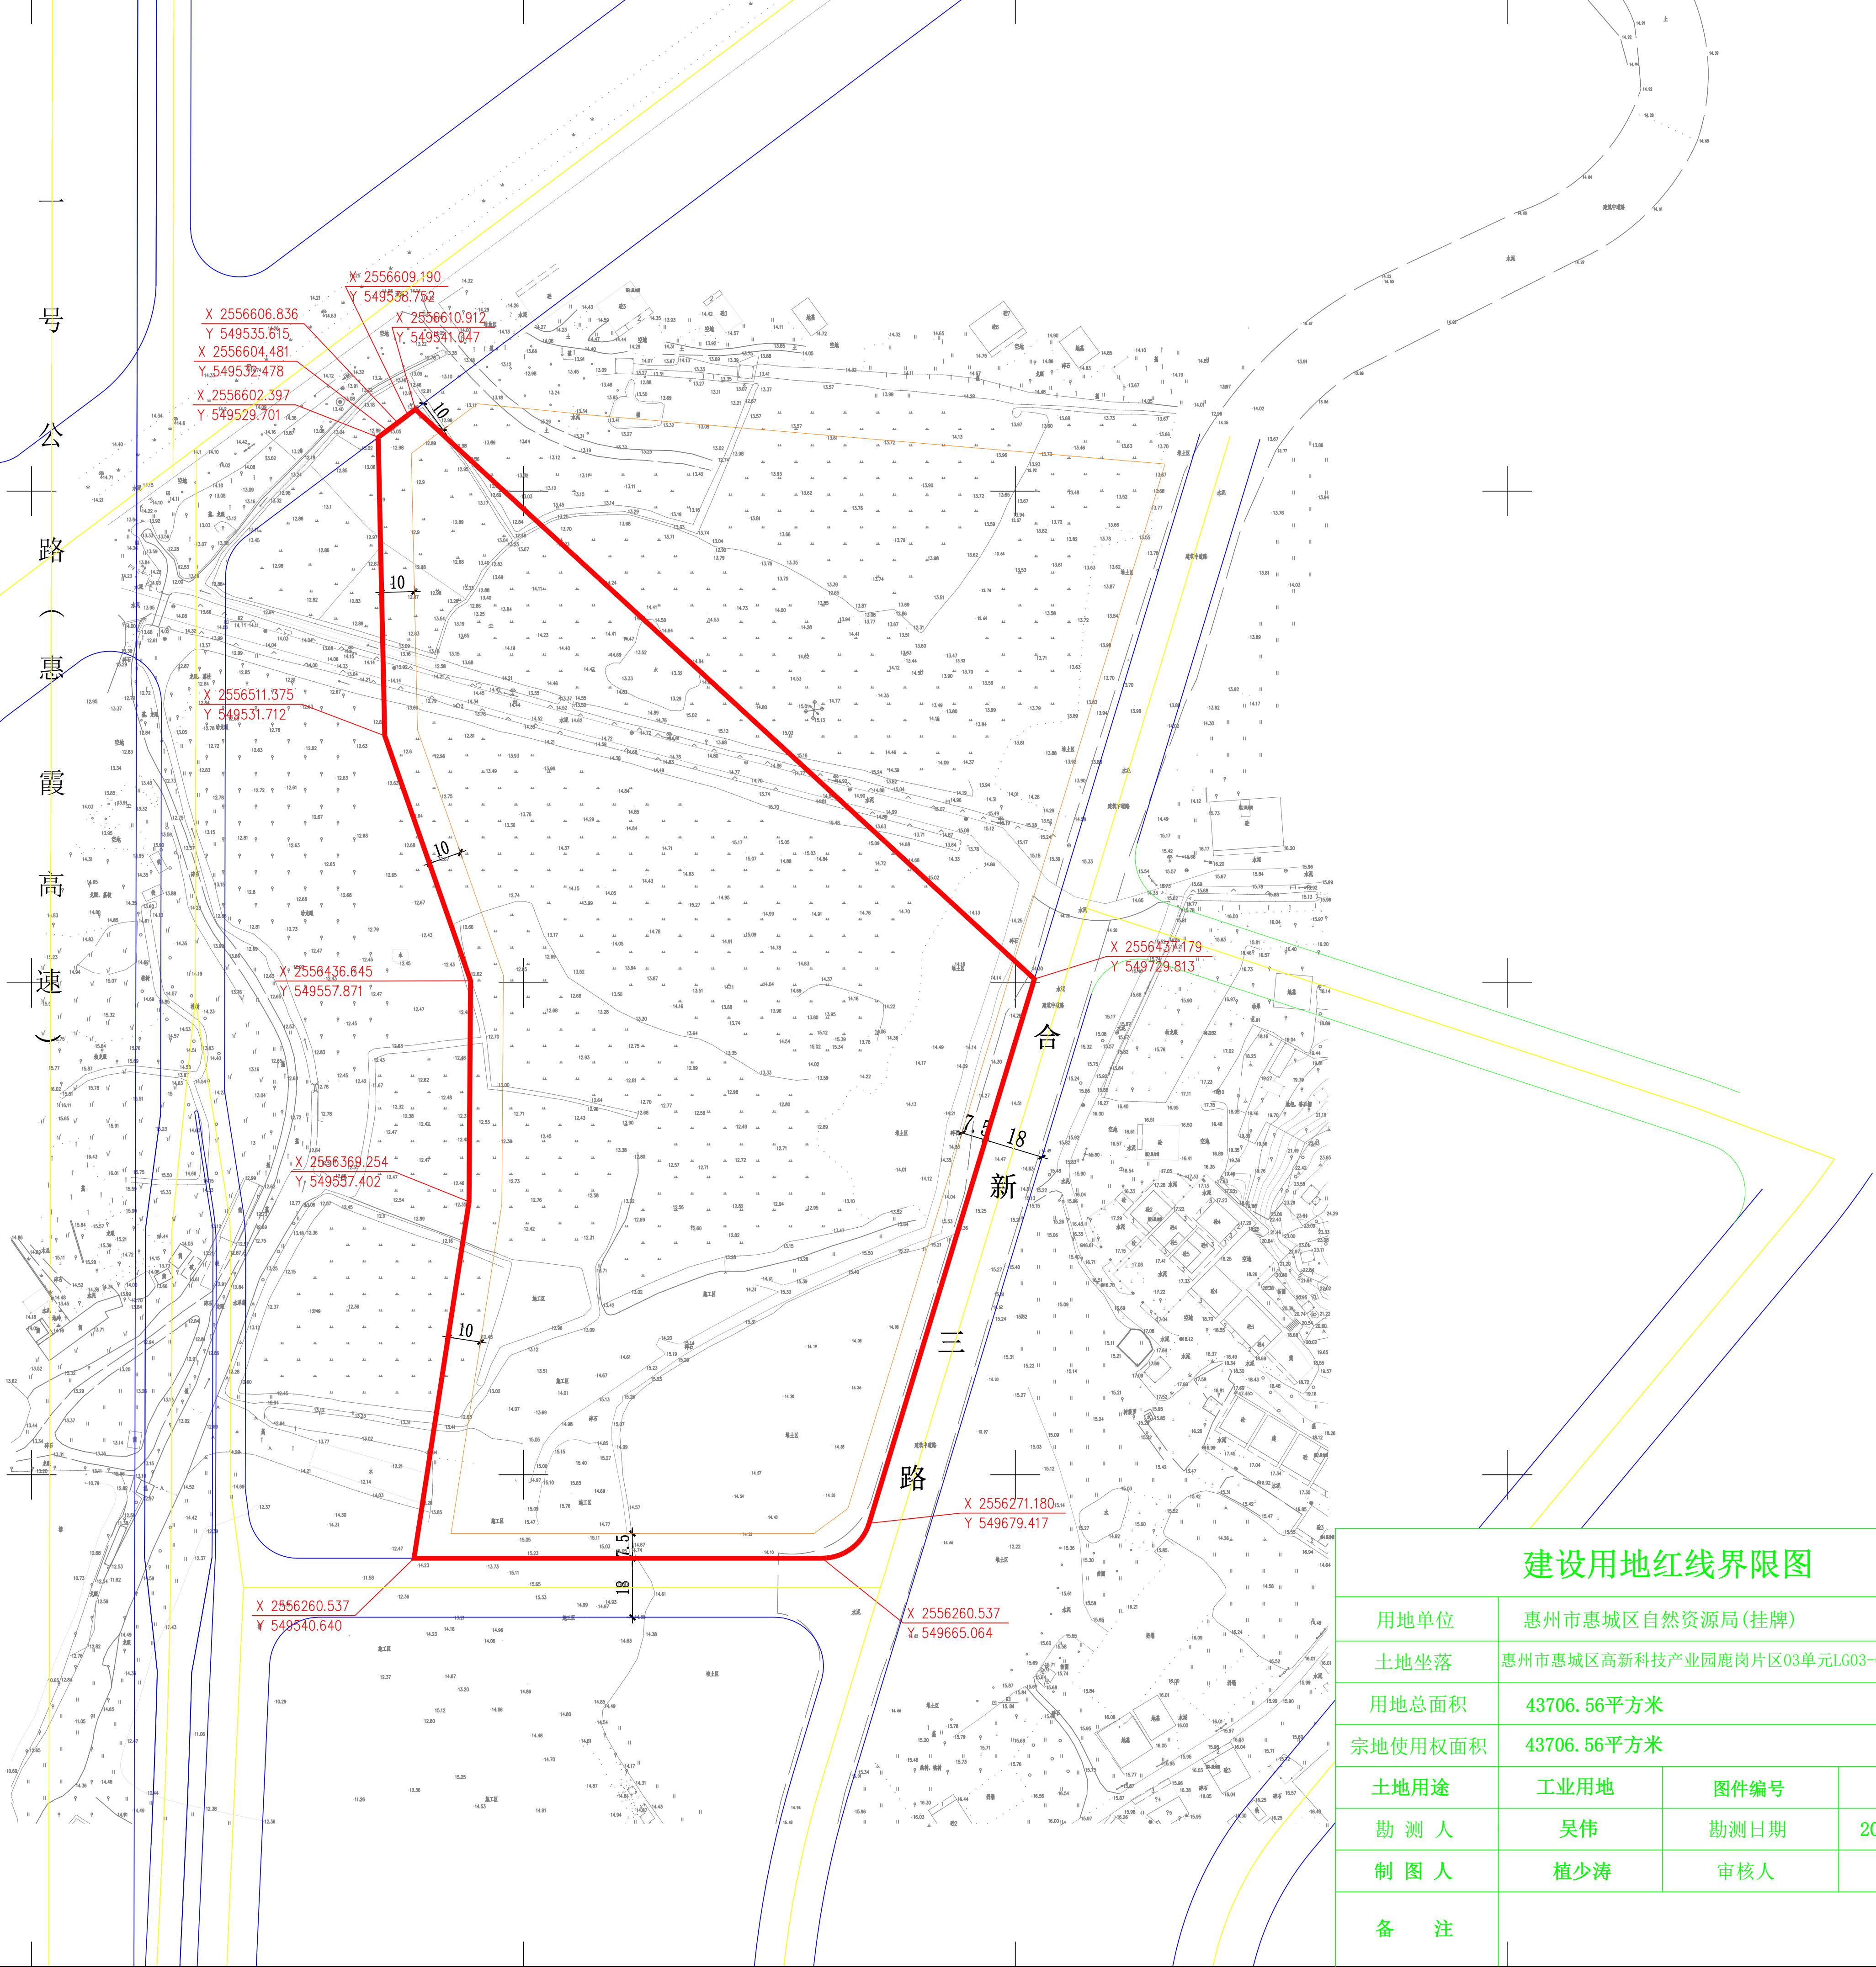

建设用地红线界限图			
用地单位	惠州市惠城区自然资源局(挂牌)		
土地坐落	惠州市惠城区高新科技产业园麓岗片区03单元LG03-01-02-01地块		
用地总面积	43706.56平方米		
宗地使用权面积	43706.56平方米		
土地用途	工业用地	图件编号	20240021
勘 测 人	吴伟	勘测日期	2024年6月12日
制 图 人	植少涛	审核人	吴志明
备 注			