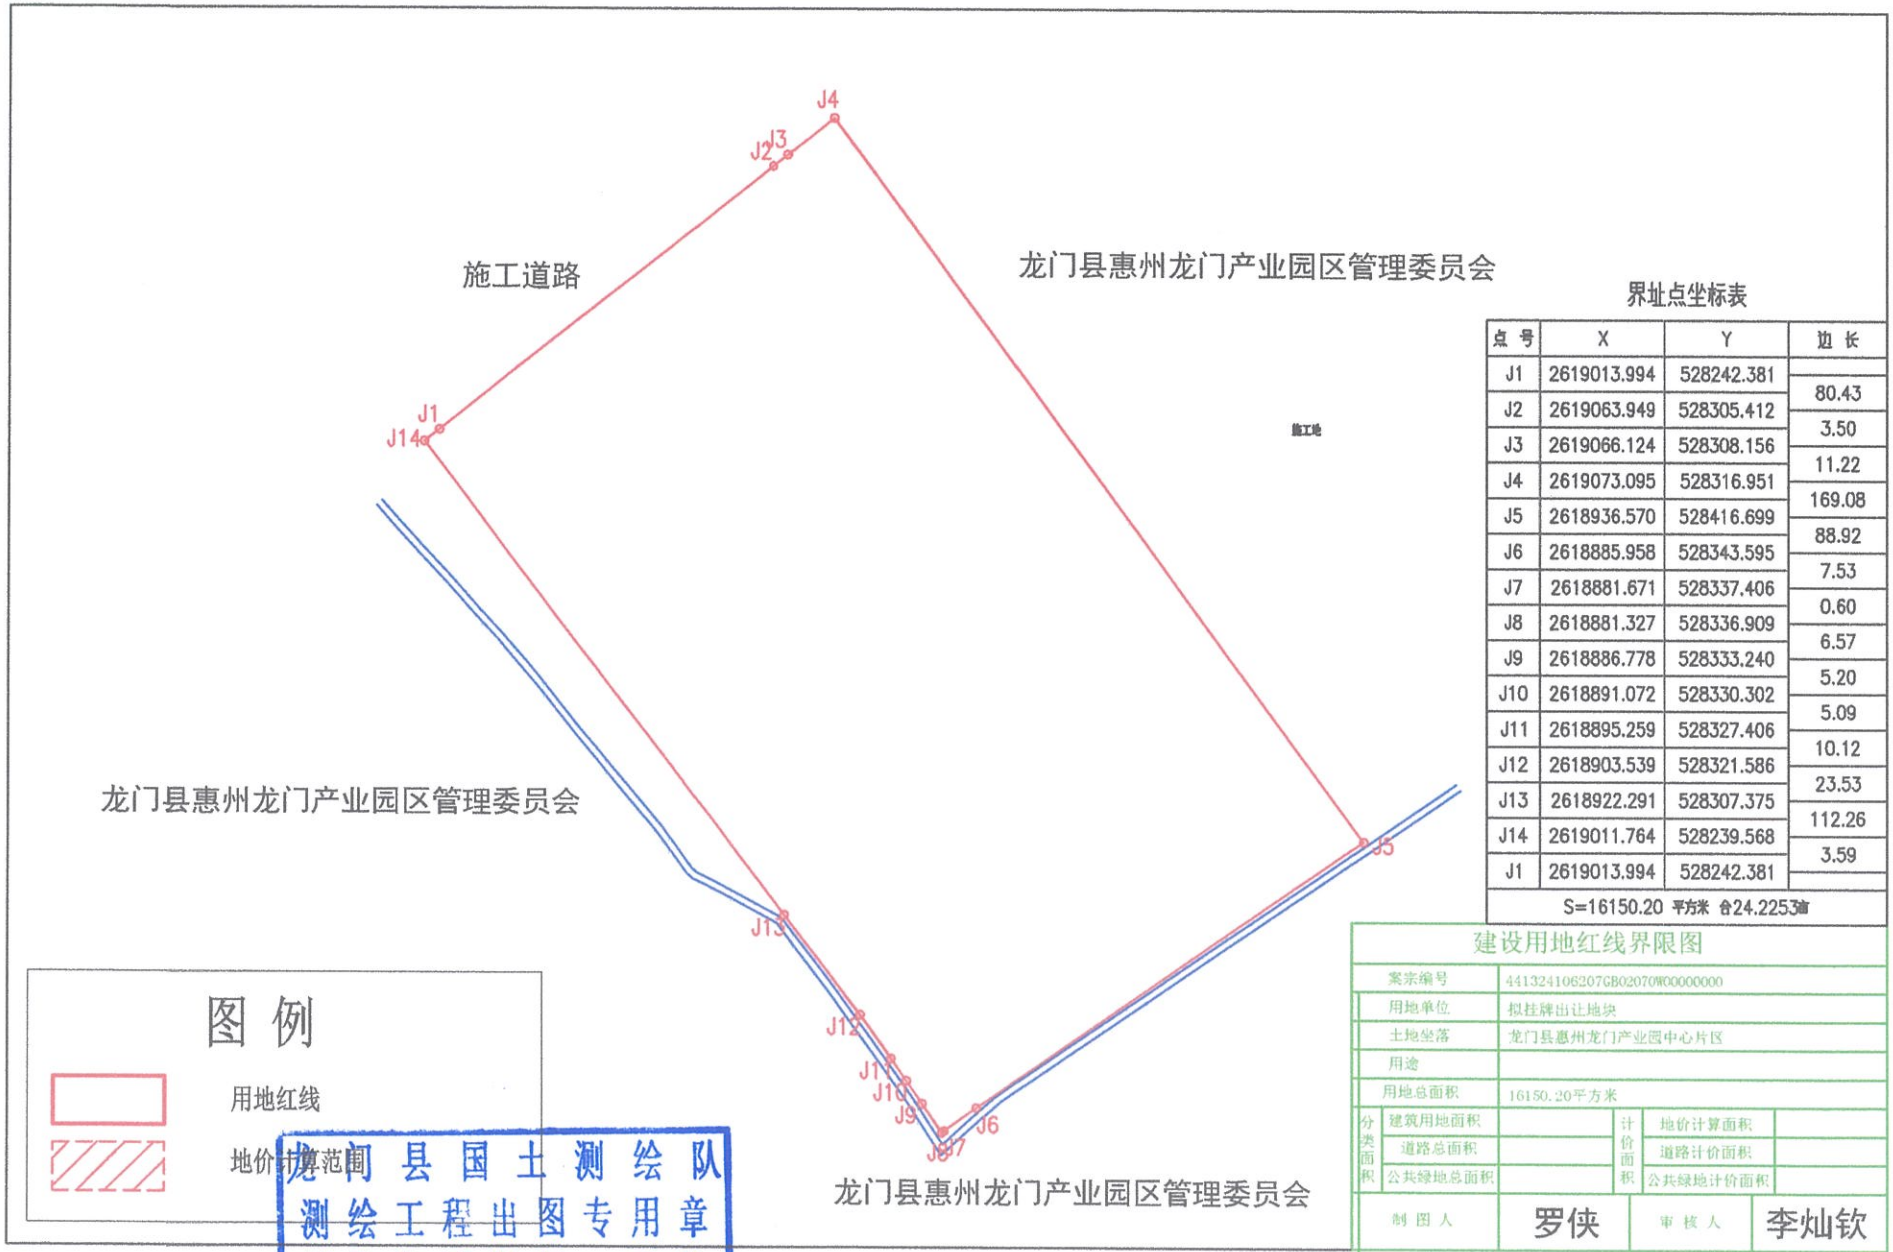

界址点坐标表

点 号	X	Y	边 长
J1	2619013.994	528242.381	
J2	2619063.949	528305.412	80.43
J3	2619066.124	528308.156	3.50
J4	2619073.095	528316.951	11.22
J5	2618936.570	528416.699	169.08
J6	2618885.958	528343.595	88.92
J7	2618881.671	528337.406	7.53
J8	2618881.327	528336.909	0.60
J9	2618886.778	528333.240	6.57
J10	2618891.072	528330.302	5.20
J11	2618895.259	528327.406	5.09
J12	2618903.539	528321.586	10.12
J13	2618922.291	528307.375	23.53
J14	2619011.764	528239.568	112.26
J1	2619013.994	528242.381	3.59
S=16150.20 平方米 合24.2253亩			

建设用地红线界限图

案宗编号	441324106207GB02070W00000000				
用地单位	拟挂牌出让地块				
土地坐落	龙门县惠州龙门产业园中心片区				
用途					
用地总面积	16150.20平方米				
分类面积	建筑用地面积		计价面积	地价计算面积	
	道路总面积			道路计价面积	
	公共绿地总面积			公共绿地计价面积	
制 图 人	罗侠		审 核 人	李灿钦	

龙门县国土测绘队
测绘工程出图专用章
测绘资质等级：乙级
证书编号：乙测资字44508031

出图单位：龙门县国土测绘队　　比例尺 1:1500　　绘图日期：2025年3月24日