


宗地图

地籍图号:

单位: 米、平方米

宗地代码	441323101208GB10056	单位名称	惠东县人民政府
------	---------------------	------	---------

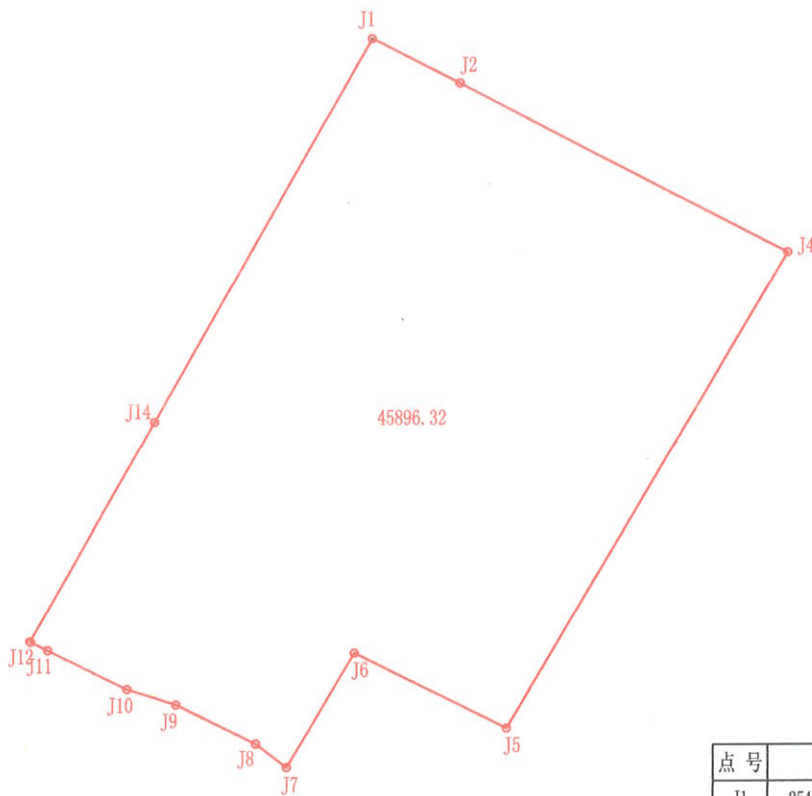

界址点坐标表

点号	X	Y	边长
J1	2549342.028	567045.058	38.77
J2	2549324.384	567079.585	0.09
J3	2549324.341	567079.668	145.95
J4	2549257.086	567209.198	218.31
J5	2549069.064	567098.269	66.87
J6	2549098.907	567038.422	52.59
J7	2549053.650	567011.640	15.30
J8	2549062.976	566999.515	35.00
J9	2549078.461	566968.126	20.22
J10	2549084.619	566948.863	34.87
J11	2549100.044	566917.594	7.57
J12	2549103.393	566910.805	0.32
J13	2549103.582	566910.549	99.51
J14	2549190.257	566959.442	174.25
J1	2549342.028	567045.058	
S=45896.32 平方米 合68.8445亩			

2000国家大地坐标系 (Lo=114°)

宗地面积: 45896.32m²

比例: 1:3000

绘图日期: 2025年10月