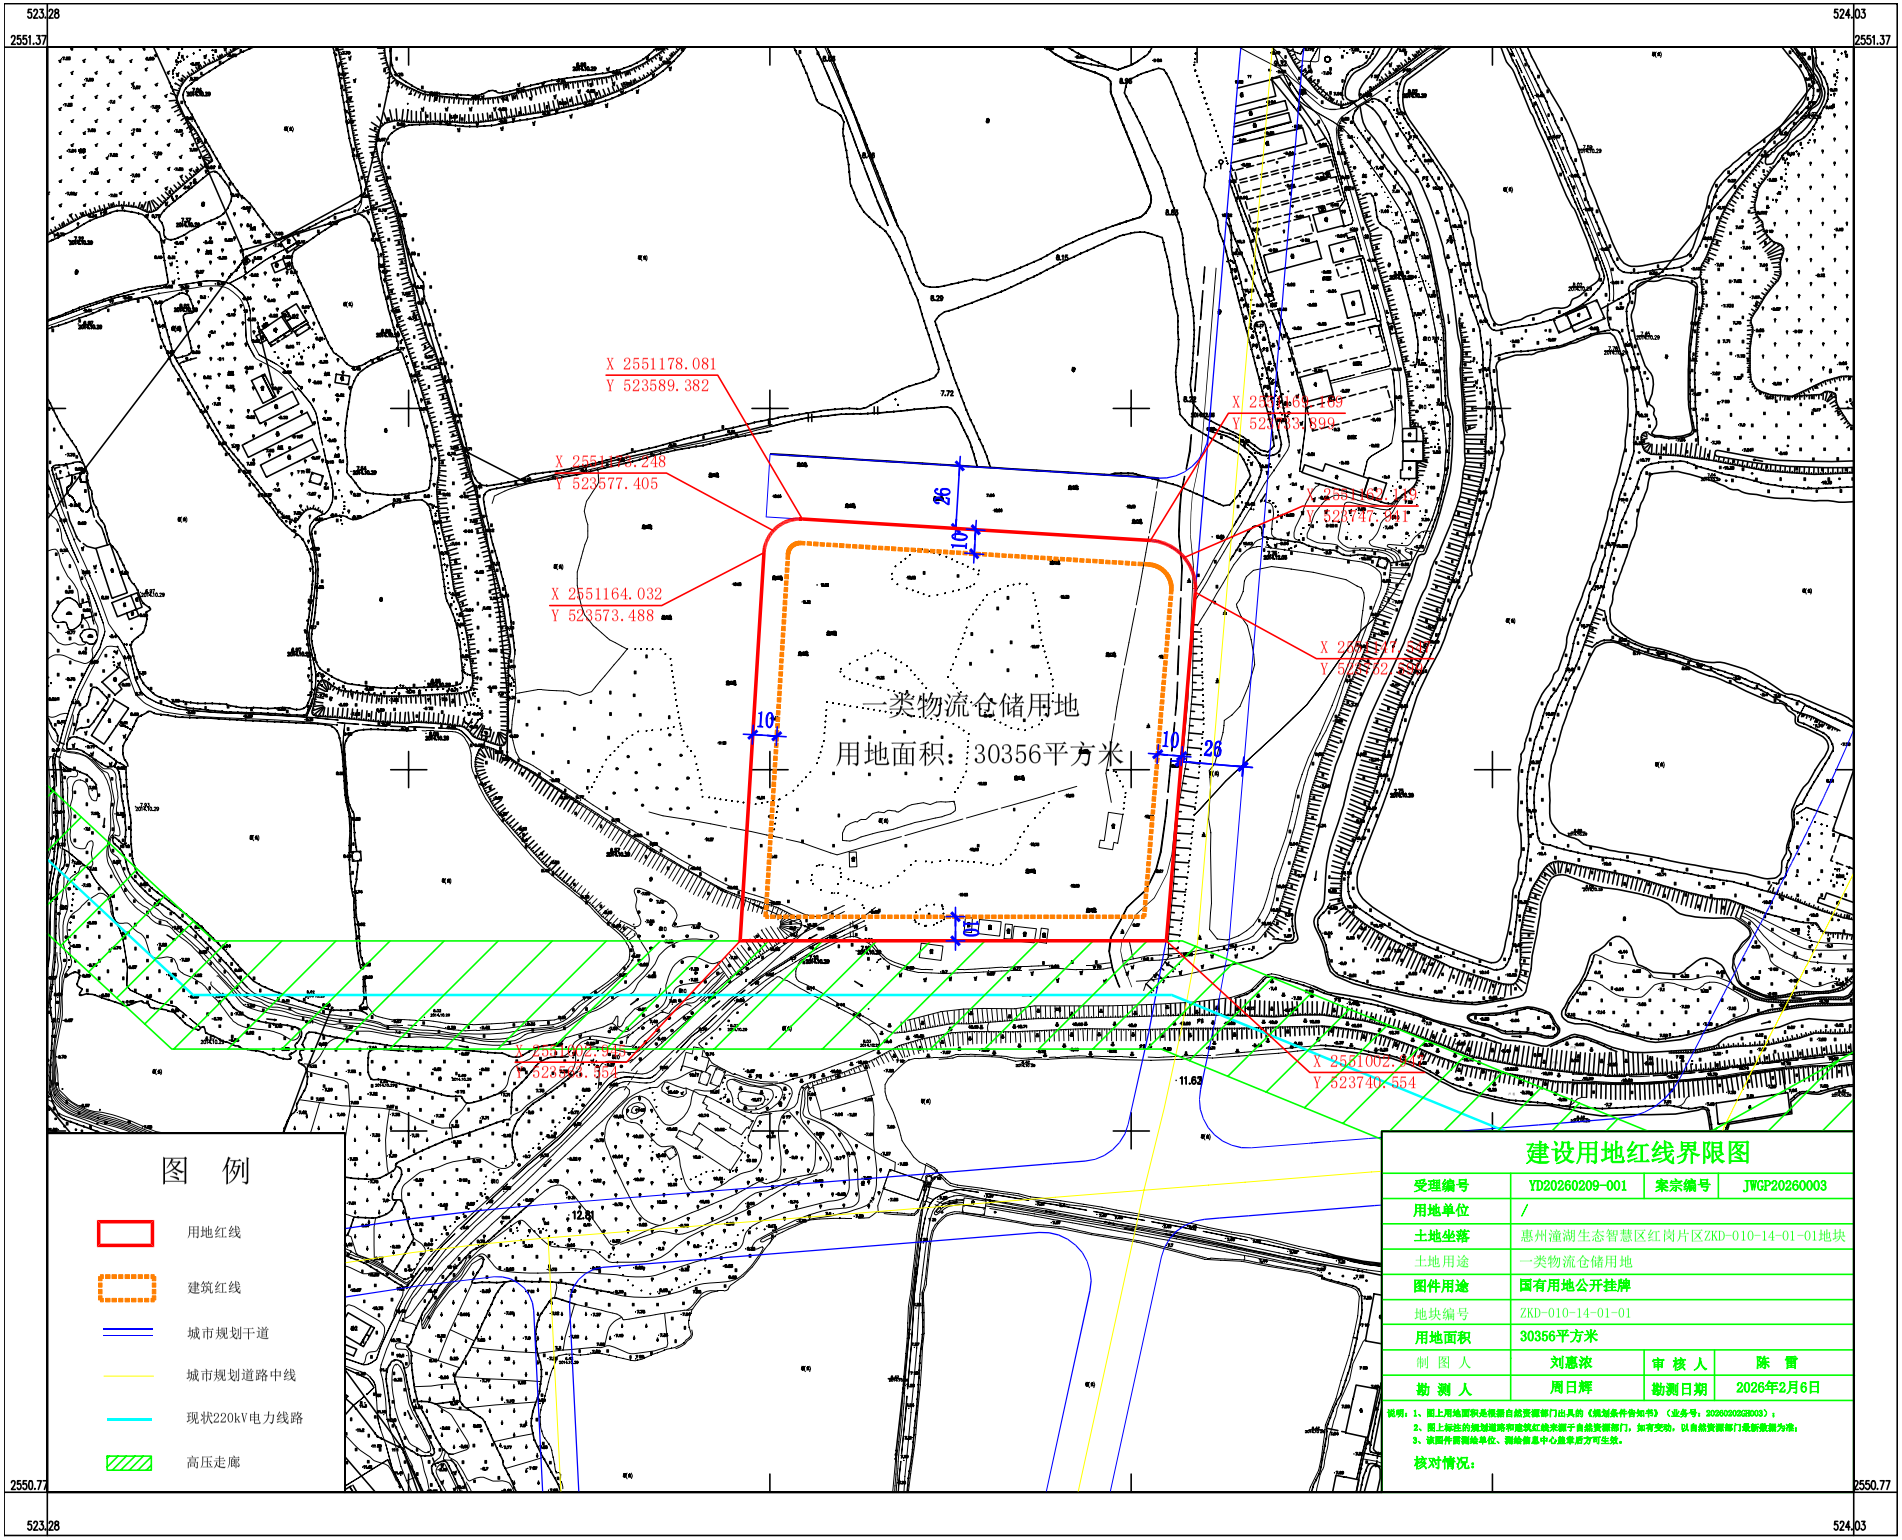

建设用地红线界限图

受理编号	YD20260209-001	案宗编号	JWGP20260003
用地单位	/		
土地坐落	惠州潼湖生态智慧区红岗片区ZKD-010-14-01-01地块		
土地用途	一类物流仓储用地		
图件用途	国有用地公开挂牌		
地块编号	ZKD-010-14-01-01		
用地面积	30356平方米		
制 图 人	刘惠浓	审 核 人	陈 霄
勘 测 人	周日辉	勘测日期	2026年2月6日

说明：1、图上用地面积是根据自然资源部门出具的《规划条件告知书》（业务号：2026020202B003）；
2、图上标注的规划道路和建筑红线来源于自然资源部门，如有变动，以自然资源部门最新批测为准；
3、该图件需到单位、测绘省高中心盖章后方可生效。

核对情况：

2000国家大地坐标系，中央子午线114度
广东卓汇佳勘测规划有限公司

比例尺 1:1500

绘图日期：2026年2月9日